


2D ZAMĚŘENÍ

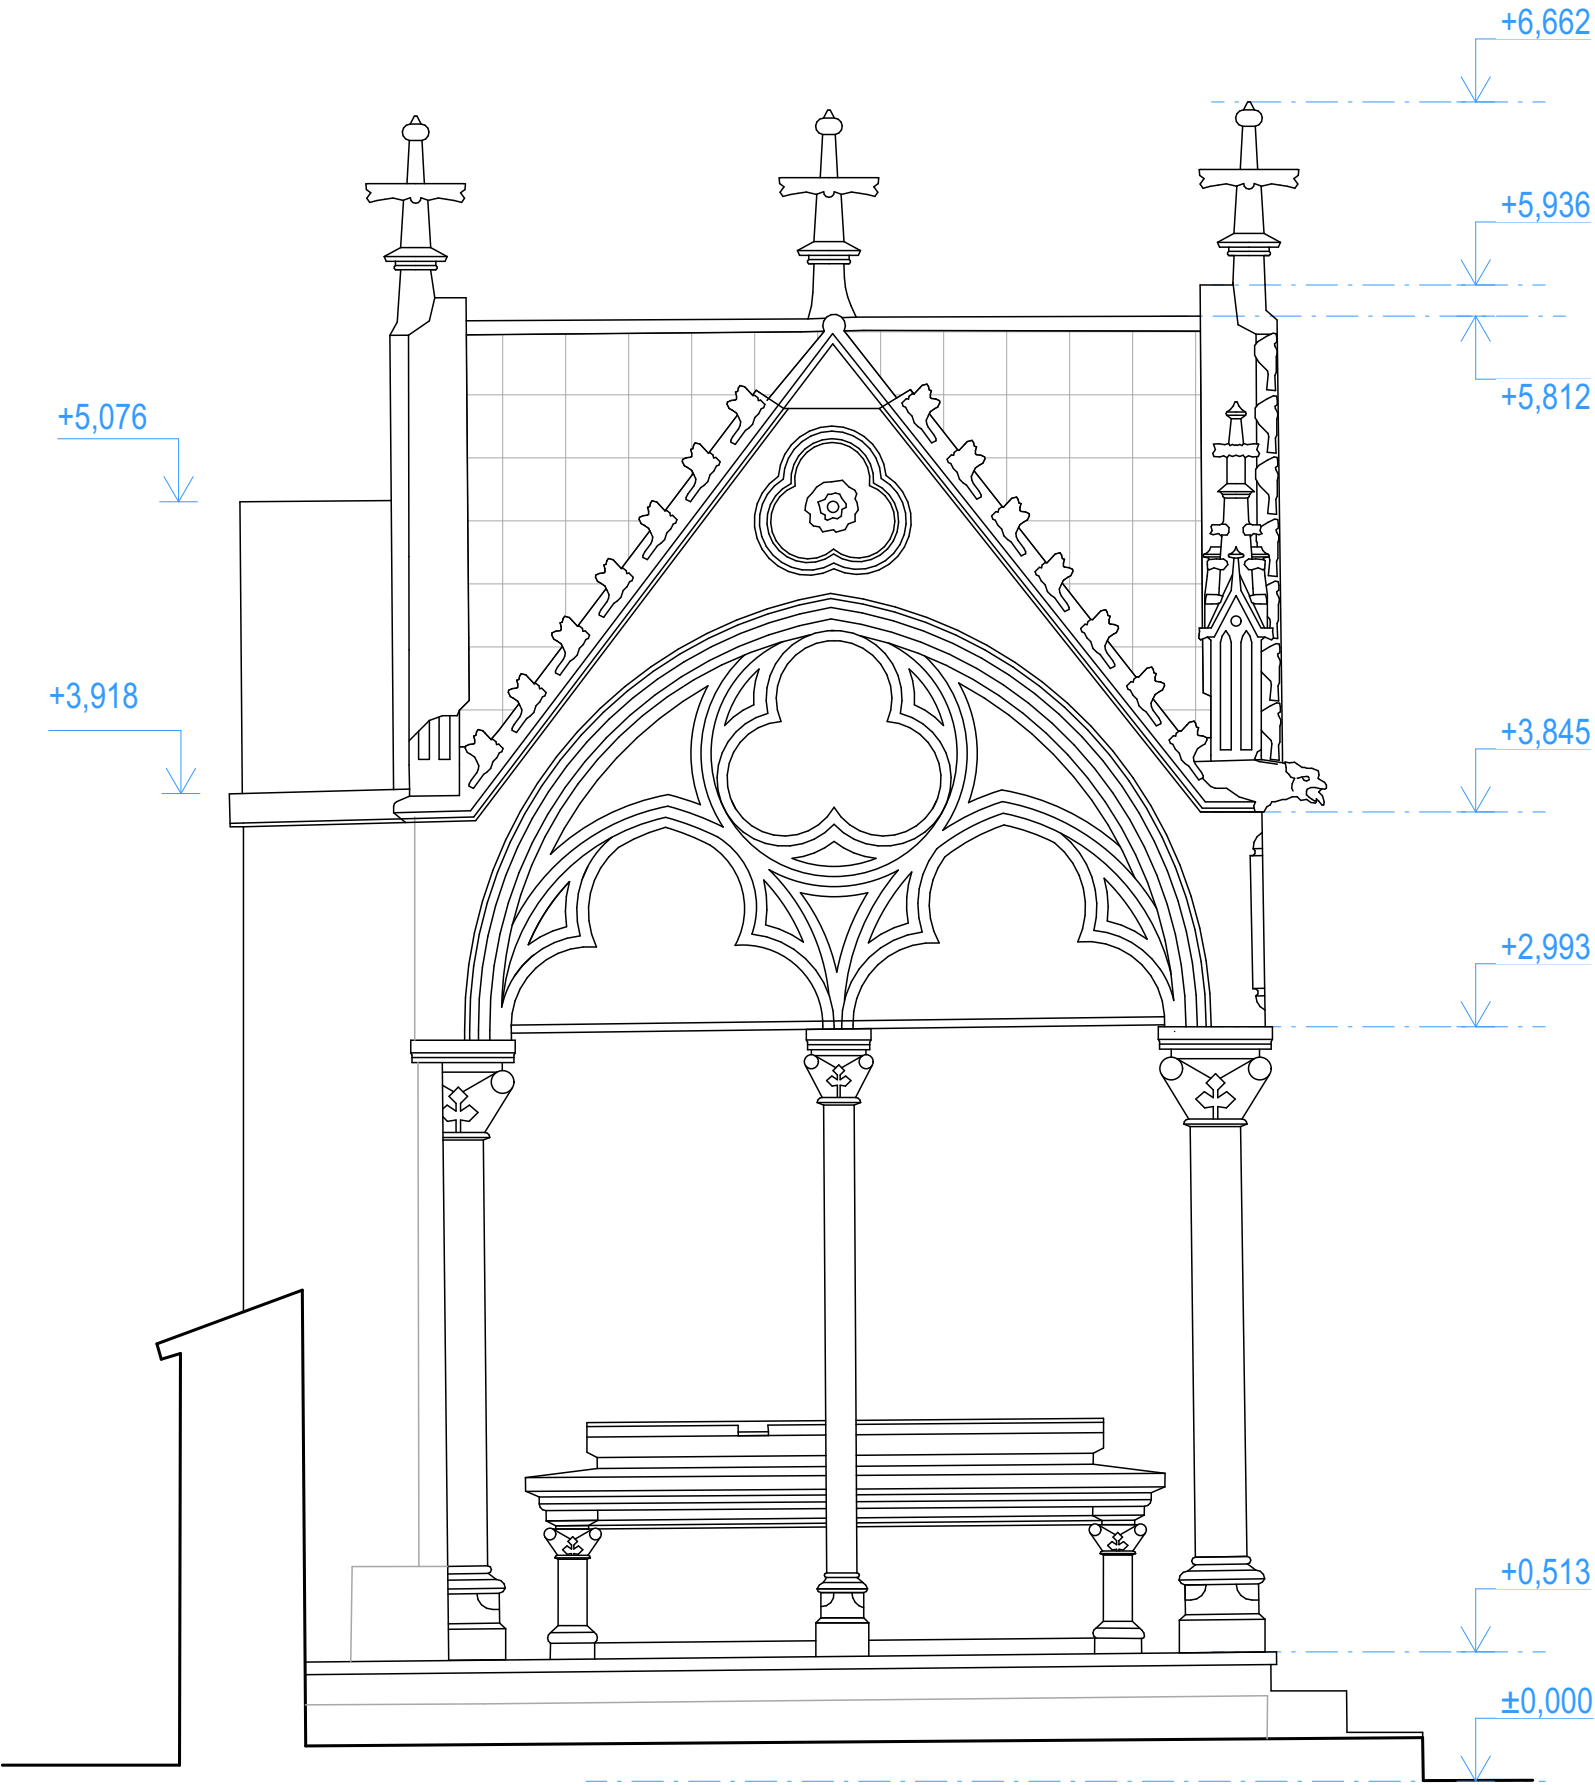

ORTOFOTO 3D SCANU



ZAMĚŘIL:	G4D s.r.o. , Vltavská 28, 252-45 Březová - Oleško	ZPRACOVAL:	Ing. arch. Jan Brejcha	STUPEŇ PROJEKTU:	zaměření	Č. PARÉ:
AKCE:	PERNEROVA HROBKA V KOLÍNĚ zaměření stávajícího stavu			DATUM:	05/2022	
				MĚŘÍTKO:	1:30	
VÝKRES:	POHLED VÝCHODNÍ			ČÍSLO VÝKRESU:	06	