

vypracoval: Petr Kolářný		schválil: Petr Dusílek		<i>Ok therm s.r.o.</i> Ovčárecká 638, Kolín V, Tel./fax.: 321 713 123 Email: oktherm@oktherm.cz	
SÚ:	Kolín	obec:	Kolín		
investor: Město Kolín, Karlovo náměstí 78, 280 12 Kolín I					
stavba:	STAVEBNÍ ÚPRAVA OBJEKTU BRANKOVICKÁ 1044, KOLÍN 5			datum:	květen 2022
				stupeň:	DPS
				formát:	2xA4
část:	D.1.4.g Silnoprůdová elektrotechnika			zak. číslo:	21 708
obsah:	TYPOVÉ SCHÉMA TČ			měřítka:	č.v.
					D.1.4.g-b-03

Instalační modul
ve vnitřní jednotce TČ

JIT'Y 2x1



**SAMOSTATNÉ JIŠTĚNÍ
VNITŘNÍCH JEDNOTEK:**

AIRBOX E50-90

Kotel [kW]	JISTIČ
2	6A/B
4	10A/B
6	16A/B
9	16A/B

AIRBOX E130-170

Kotel [kW]	JISTIČ
3	6A/B
6	10A/B
9	16A/B
12	20A/B
15	25A/B

**** NÁPÁJECÍ KABEL VNITŘNÍ JEDNOTKY:**

CYKY 50x2,5mm ² (do 20A)
CYKY 50x4mm ² (do 25A)
CYKY 50x6mm ² (do 32A)


SAMOSTATNÉ JIŠTĚNÍ VENKOVNÍ JEDNOTKY

	230V	400V
X50	X70	X90
	X130	X170
10A/C	16A/C	16A/C
	16A/C	16A/C

POZN.:

VŠECHNY DIMENZE VODIČŮ VE VÝKRESE JSOU V mm² !!!

LEGENDA:
TČ TERČNÉ ČERPADLO
ELK ELEKTROKOTEL
M.....MANOMETER
P.....POMERNÍ VENTIL
E.....EXPANZNÍ NADOBÁ
BALL.....FILTREBALL
V.....VÝSTUPNÍ VENTIL
PC.....OBĚHOVÉ ČERPADLO
BY.....BIZENOVÉ VÝMĚNIK
AK.....AKUMULÁTOR
PW2.....CIRKULAČNÍ ČERPADLO TV
MOF.....MAGNETICKÝ ODKALOVACÍ FILTR

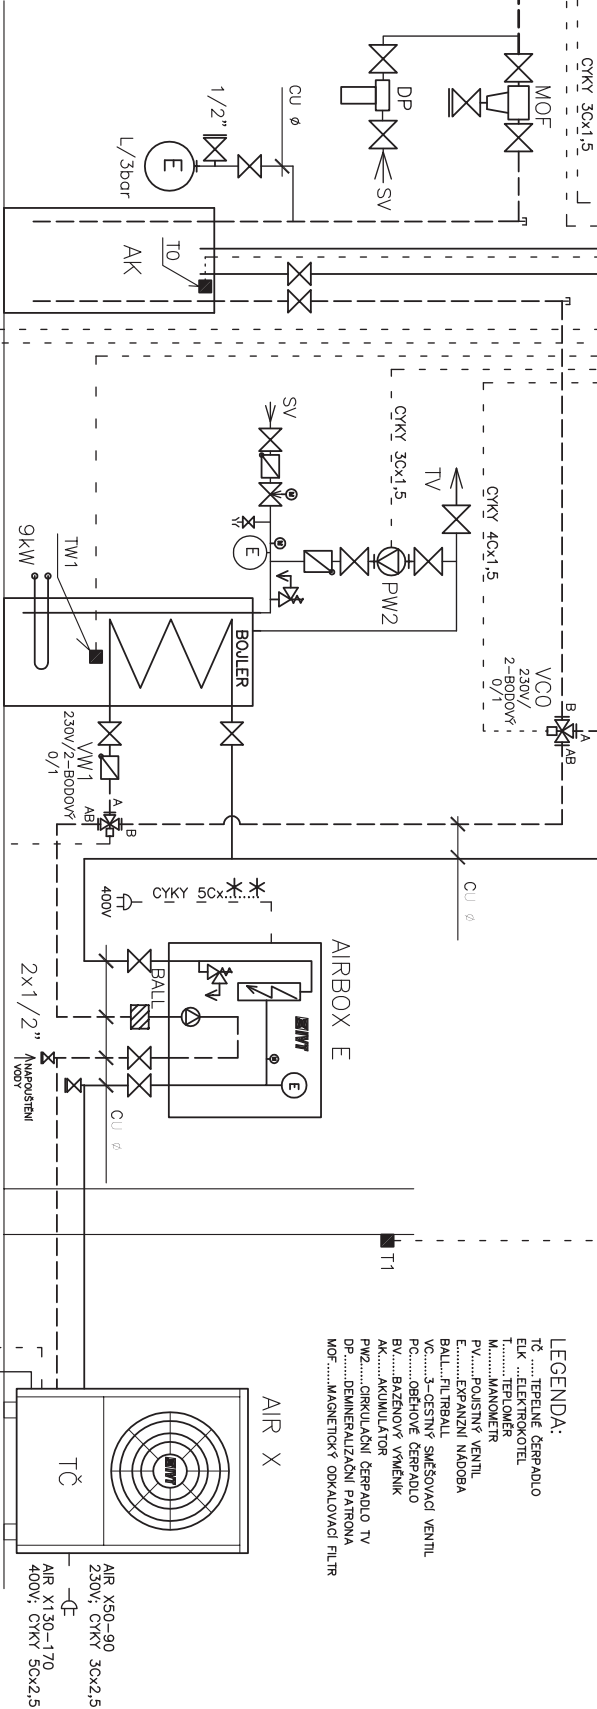

ODVOD KONDENZÁTU VYBAVIT EL.TOPNĚM KABLEM

ODVOD KONDENZÁTU
-OŠETŘOVÁ KANALIZACE
(DO STŘIKOVÉHO POKLADU)

AIR X + AIRBOX E + AKU + 1 x TOPNÝ/CHLADÍČÍ OKRUH