



ŘEZ 1-1

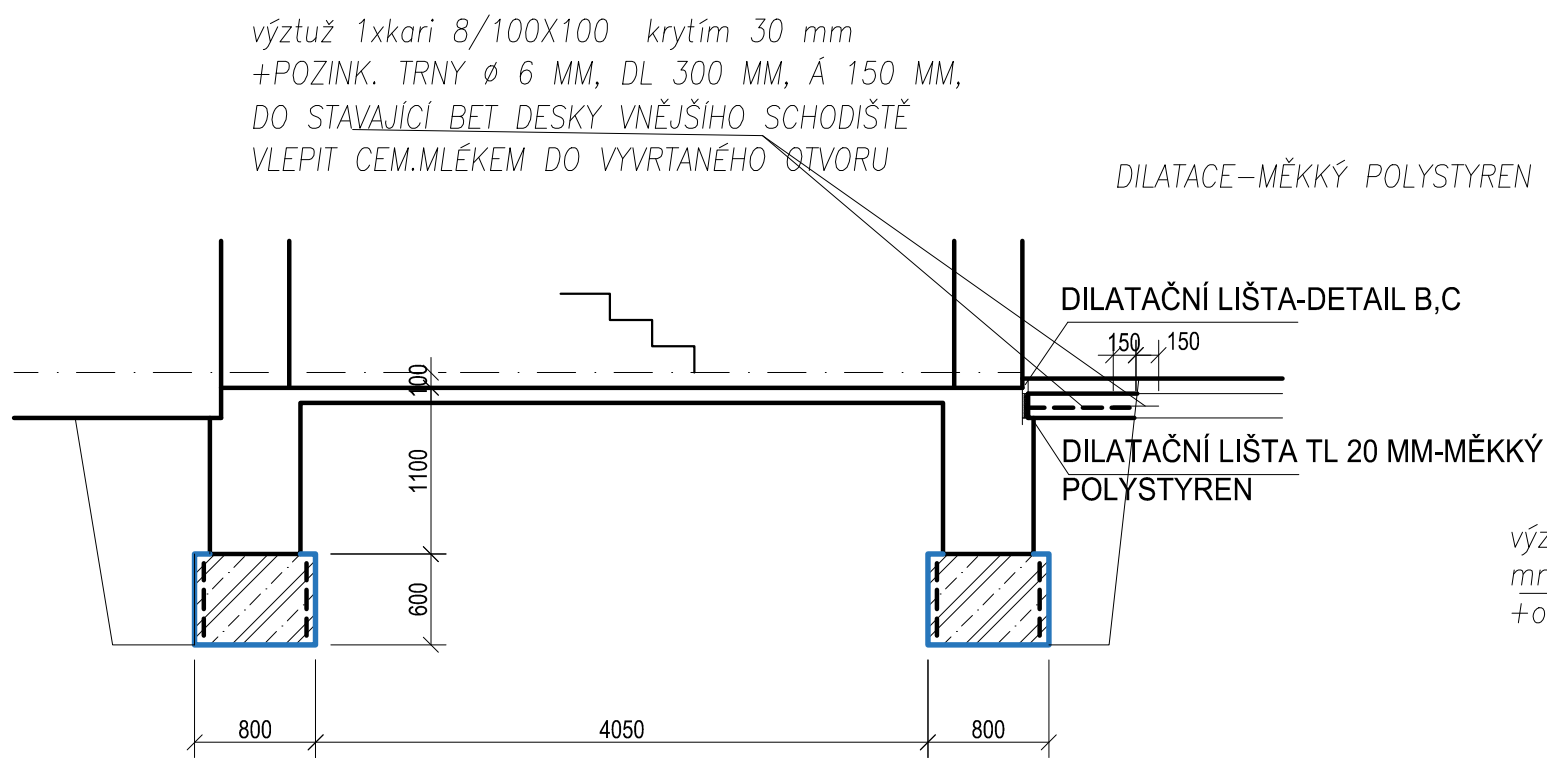


VÝZTUŽ ZAKL.KONSTRUKCÍ
ŘEZ
STAVAJÍCÍ ZÁKLAD

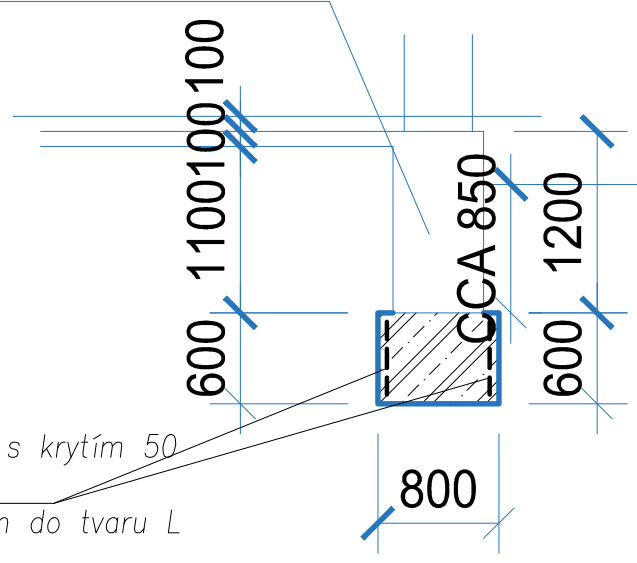

výztuž 2xkari 8/100X100 na svislo s krytím 50 mm
+ohnuté vložky \varnothing 8 mm dl.500 mm do tvaru L

PŮDORYS

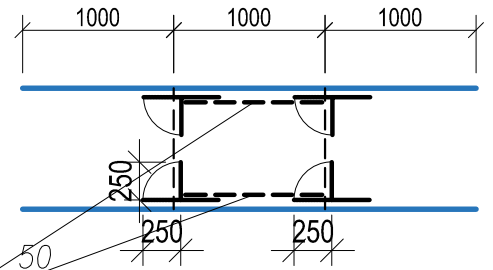

výztuž 2xkari 8/100X100 na svislo s krytím 50 mm
+ohnuté vložky \varnothing 8 mm dl.500 mm do tvaru L

Postupné podbetonávání stávajících
základových konstrukcí
do úrovně CCA -1,200 po 1,0m úsecích,
vždy provést pouze 1 usek stejného čísla a
po technologické přestavce(min 14 dní další
úsek)
vkladat výztuž 2xkari 8/100X100 na svislo s
krytím 50 mm,+ohnuete vložky \varnothing 8 mm
dl.500 mm do tvaru L
pro napojení dalších úseků při napojování
úseku nutno narovnat vloženou výztuž L,tj,styk
přesahem 250 mm