



DETAIL A  
1:5  
PŮDORYS

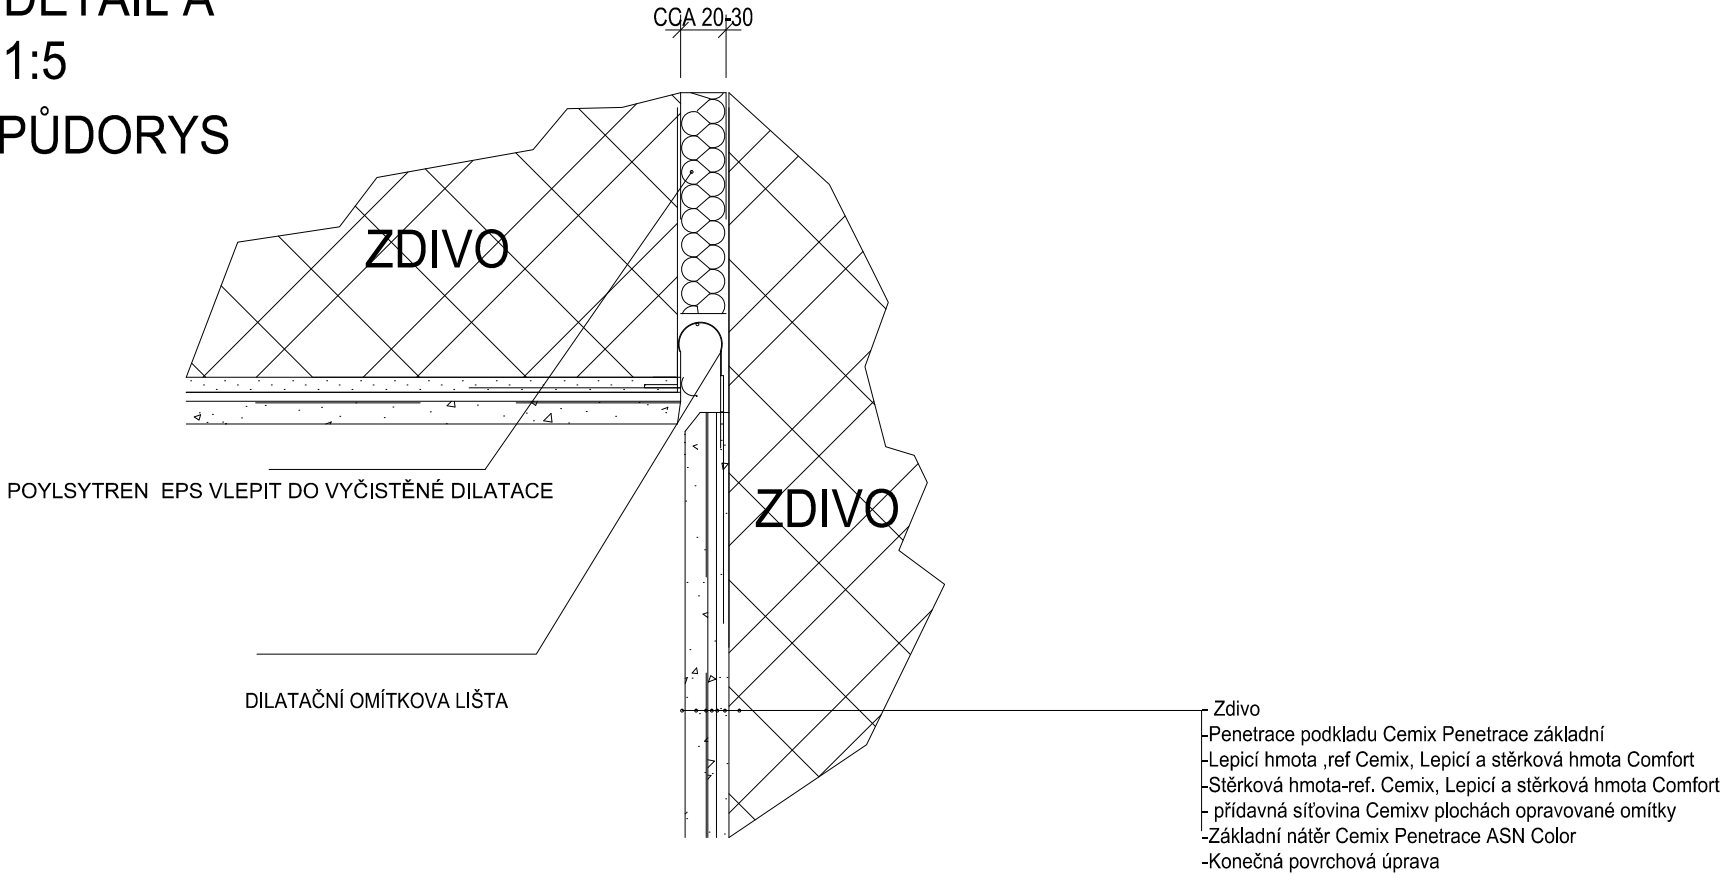

POZNÁMKA:  
PŘESNY TYP DIL.PRVKU BUDE ZVOLEN NA ZÁKLADĚ SKUTEČNOSTI ODHALENÉ NA STAVBĚ,TJ. ŠÍRLY DIL.MEZERY,PŘÍPADNĚ HLOUBKY UMÍSTĚNÍ V PODLAZE

DETAIL B-dilatace podlahy  
1:5

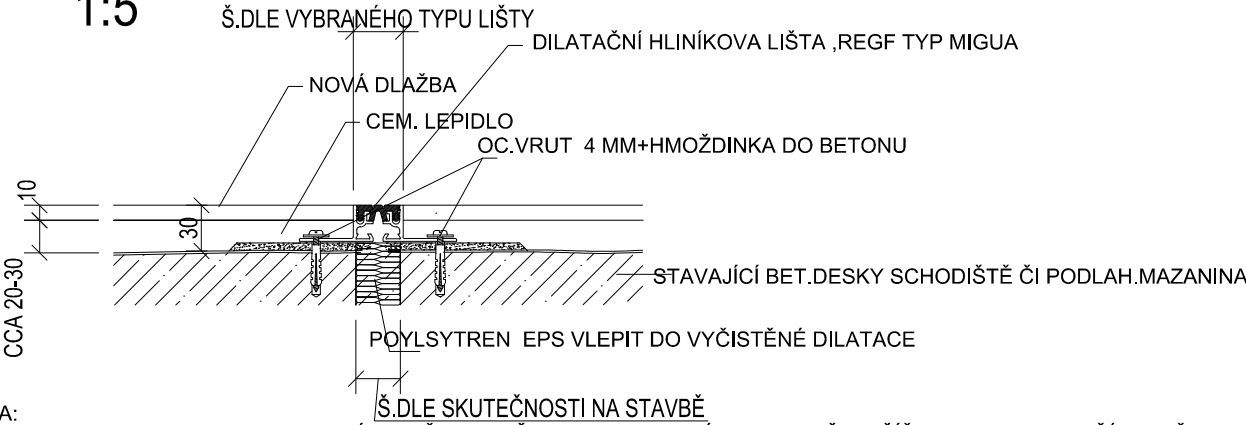

POZNÁMKA:  
PŘESNY TYP DIL.PRVKU BUDE ZVOLEN NA ZÁKLADĚ SKUTEČNOSTI ODHALENÉ NA STAVBĚ,TJ. ŠÍRLY DIL.MEZERY,PŘÍPADNĚ HLOUBKY UMÍSTĚNÍ V PODLAZE