
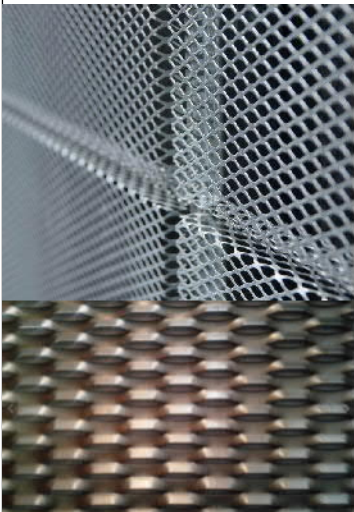
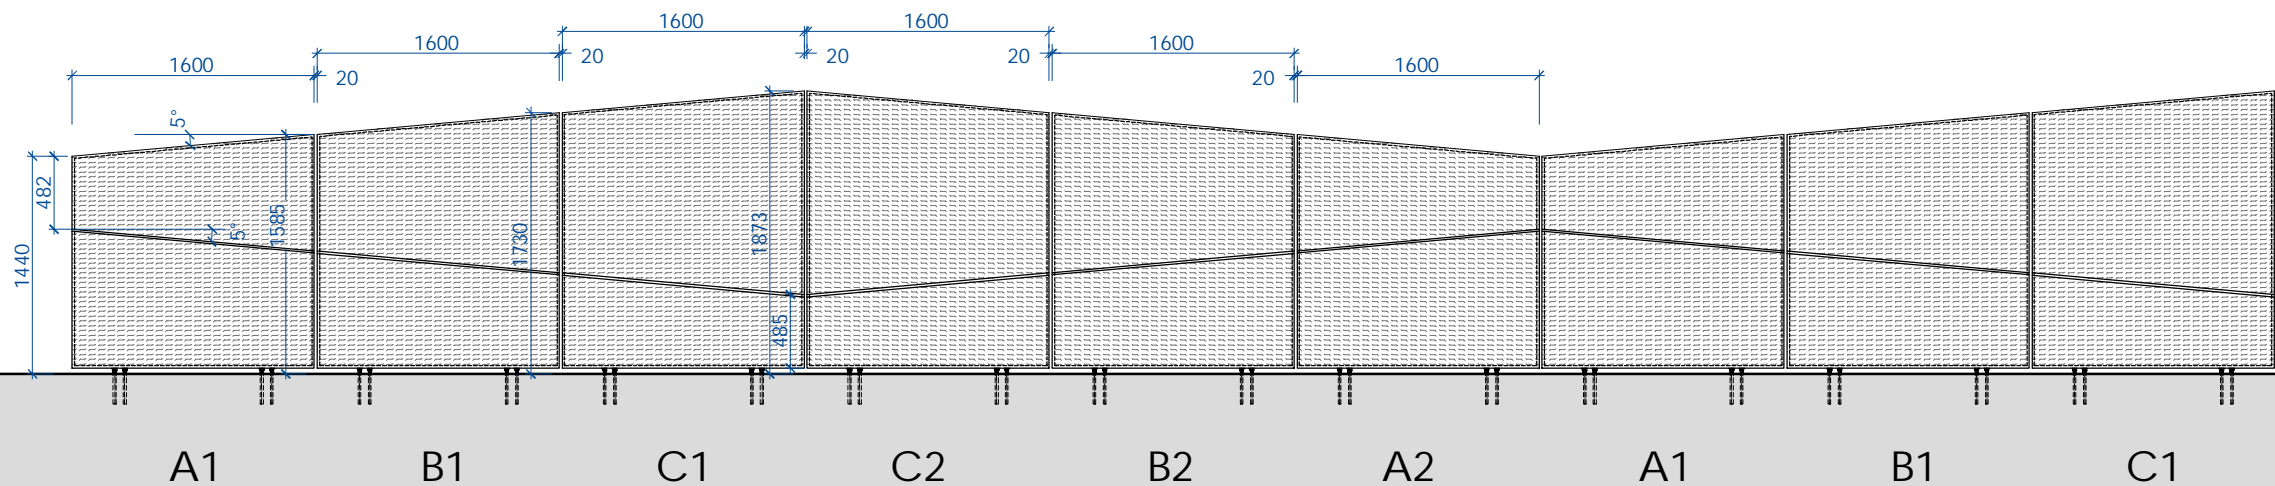


TAHOKOV - symetrické modulové provedení - NÁVRH JEDNOTLIVÝCH MODULŮ

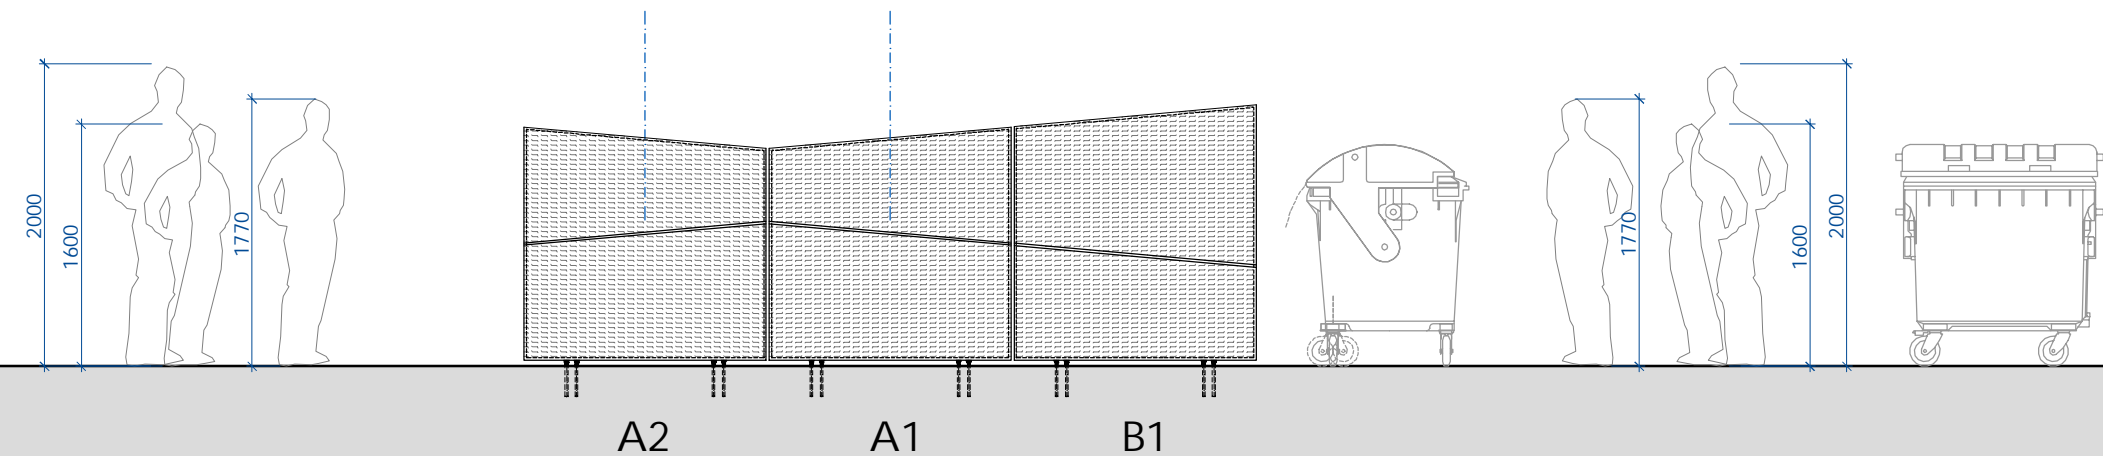

POZN.: VŠECHNY PANELY A, C JSOU ŘEŠENY OBDOBNĚ S VÝŠKOVĚ NAVAZUJÍCÍMI LINIEMI HORNÍ HRANY, SPODNÍ HRANY A STŘEDNÍHO ČLENĚNÍ DVOU POLÍ TAHOKOVU. PANELY S INDEXEM 2 JSOU OSOVĚ SYMETRICKÉ, JAKO PANELY S INDEXEM 1. DOPORUČENÝ TYP TAHOKOVU JE NAPŘ. TH 47/18 x 8, formát 1,5 x 2000 x 1500 mm PRIVAT (PERFO LINEA). TAHOKOV BUDE VYVZORKOVÁN A PŘEDLOŽEN K ODSOUHLASENÍ GP. KOTVENÍ TAHOKOVU DO RÁMU BUDE PROVEDENO ŠROUBY/NÝTY VŽDY MIMO SVISLOU (POHLEDOVOU) ROVINU PLECHU. VLNY OHNUTÝCH KRAJŮ PLECHŮ BUDOU ZPLOŠTĚNY PŘESNÝM LISOVÁNÍM.

VŠECHNY SVARY BUDOU PROVEDENY JAKO TUPÉ ZABROUŠENÉ - POHLEDOVÉ.

KOTVENÍ CELÝCH PANELŮ - NA CHEMICKÉ KOTVY + M20 + ZÁVITOVÉ TYČE.

POZN.: PŘED SAMOTNOU VÝROBOU NUTNO ZPRACOVAT DÍLENSKOU DOKUMENTACI A PŘEDLOŽIT JI K ODSOUHLASENÍ GP. PŘED ZAHÁJENÍM PRACÍ MUSÍ PROBĚHNOUT VYTYČENÍ STÁVAJÍCÍCH SÍTÍ.

POZN.: Návrh předpokládá standardní typ kontejnerů KO pro směsný i tříděný odpad dle DIN 30 700, UNI 9260, EN 840 - objem 1100 litrů, délka 1360 mm, šířka 1220 mm, výška 1462 mm materiál je ekologický - 100% recyklovatelnost kontejnery s kolečky, alternativně stabilní 1,5x1,5m s hákem zvonové kontejnery výsypem. Před zahájením prací bude prověřen počet, typ a způsob vývozu kontejnerů KO.

AKCE	VÝMĚNA OPLOCENÍ ZPEVNĚNÉ PLOCHY PRO KONTEJENRY KOMUNÁLNÍHO ODPADU MASARYKOVA 840-845, parc.č. 2515/35, KOLÍN		
INVESTOR	Městský úřad Kolin Karlovo nám. 78, 280 02 Kolin	PARÉ Č.	±0,000 = 223,070 m.n.m B.p.v.
MÍSTO STAVBY	MASARYKOVA 840-845, Kolin		
STUPEŇ PD	DPS	DATUM 06/2022	
REVIZE	- -	DATUM - -	
GENERÁLNÍ PROJEKTANT	DONDESIGN s.r.o.      Vorařská 2075/2 143 00 Praha 4 IČ: 290 62 942      DIČ: CZ29062942		
PROJEKTANT ČÁSTI PD	DONDESIGN s.r.o.      Vorařská 2075/2 143 00 Praha 4 IČ: 290 62 942      DIČ: CZ29062942		
ČÁST PROJEKTU	D.1 - Dokumentace objektů a technických a technologických zařízení		
OBJEKT	SO01		
DÍL PROJEKTU	D.1.1 - ARCHITEKTONICKO STAVEBNÍ ŘEŠENÍ		
PLÁN	MODULY PARAVÁNŮ - OBECNÉ POHLEDY MODULŮ	MĚŘÍTKO: 1:50	VÝKRES Č.: D.1.1.b.1