


Tato PD není určena k realizaci stavby.
Zákres inž. sítí a KN je pouze informativní! Před zahájením stav.
prací je nutno polohu podzemních inž. sítí vytyčit za přítomnosti
jednotlivých správců.

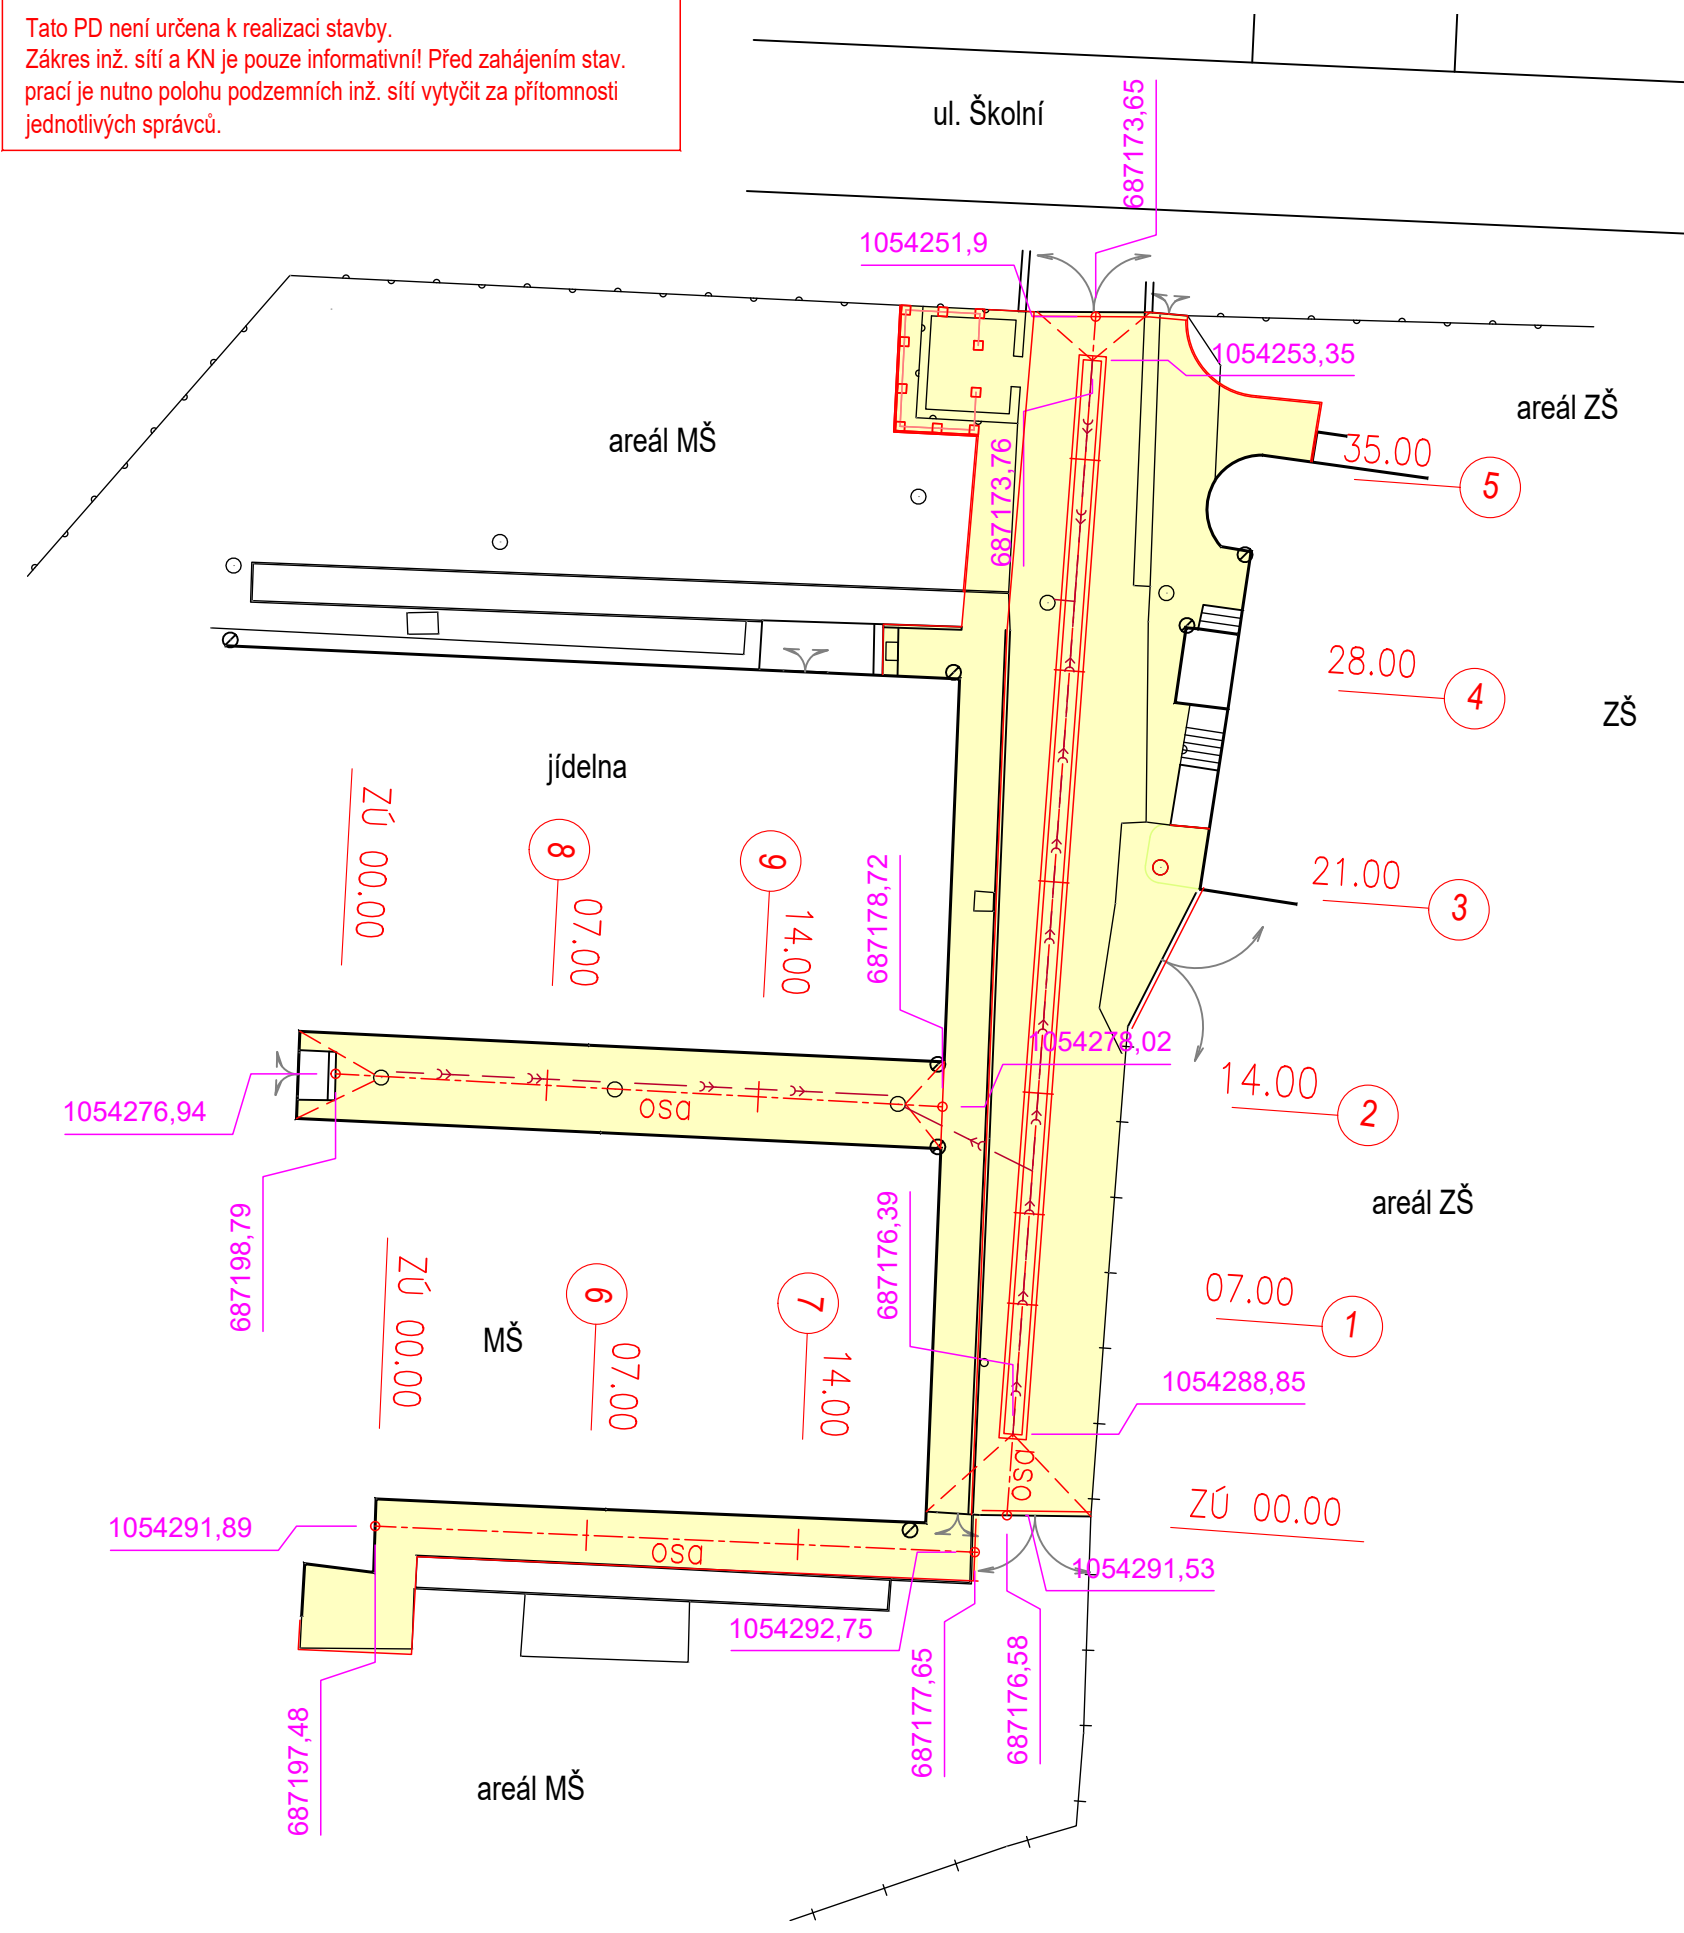

AKCE

REKONSTRUKCE ZPEVNĚNÝCH PLOCH V AREÁLU MŠ
SLUNÍČKO, KOLÍN - SENDRAŽICE

STUPEŇ PD

DOKUMENTACE PRO NÁVRH STAVEBNÍCH ÚPRAV

OBJEDNATEL

MĚSTO KOLÍN
KARLOVO NÁMĚSTÍ 78
280 12 KOLÍN I



ZHOTOVITEL

Ing. Pavel Příbyl
projekce dopravních staveb

SOUŘADNICOVÝ SYSTÉM: S-JTSK, VÝŠKOVÝ SYSTÉM: Bpv			ZHOTOVITEL ČÁSTI PD	
ZODPOVĚDNÝ PROJEKTANT	ING. PAVEL PŘIBYL		MASARYKOVA 845 280 02 KOLÍN Ing. Pavel Příbyl projekce dopravních staveb IČ 05696003 e-mail: projekce@pribyl-dopravnistavby.cz	
VYPRACOVAL	ING. PAVEL PŘIBYL			
KONTROLOVAL	ING. PAVEL PŘIBYL			
KRAJ: STŘEDOČESKÝ	OKRES: KOLÍN	KÚ: SENDRAŽICE U KOLÍNA	DATUM	PROSINEC 2021
NÁZEV PŘÍLOHY			FORMÁT	2 x A4
			MĚŘÍTKO	
			ÚČEL	
			ČÍS. ZAKÁZKY	
			ARCHIVNÍ ČÍS.	
NÁZEV PŘÍLOHY			ČÍS. SOUPRAVY	ČÍS. PŘÍLOHY
				006