




VÝŘEZ A

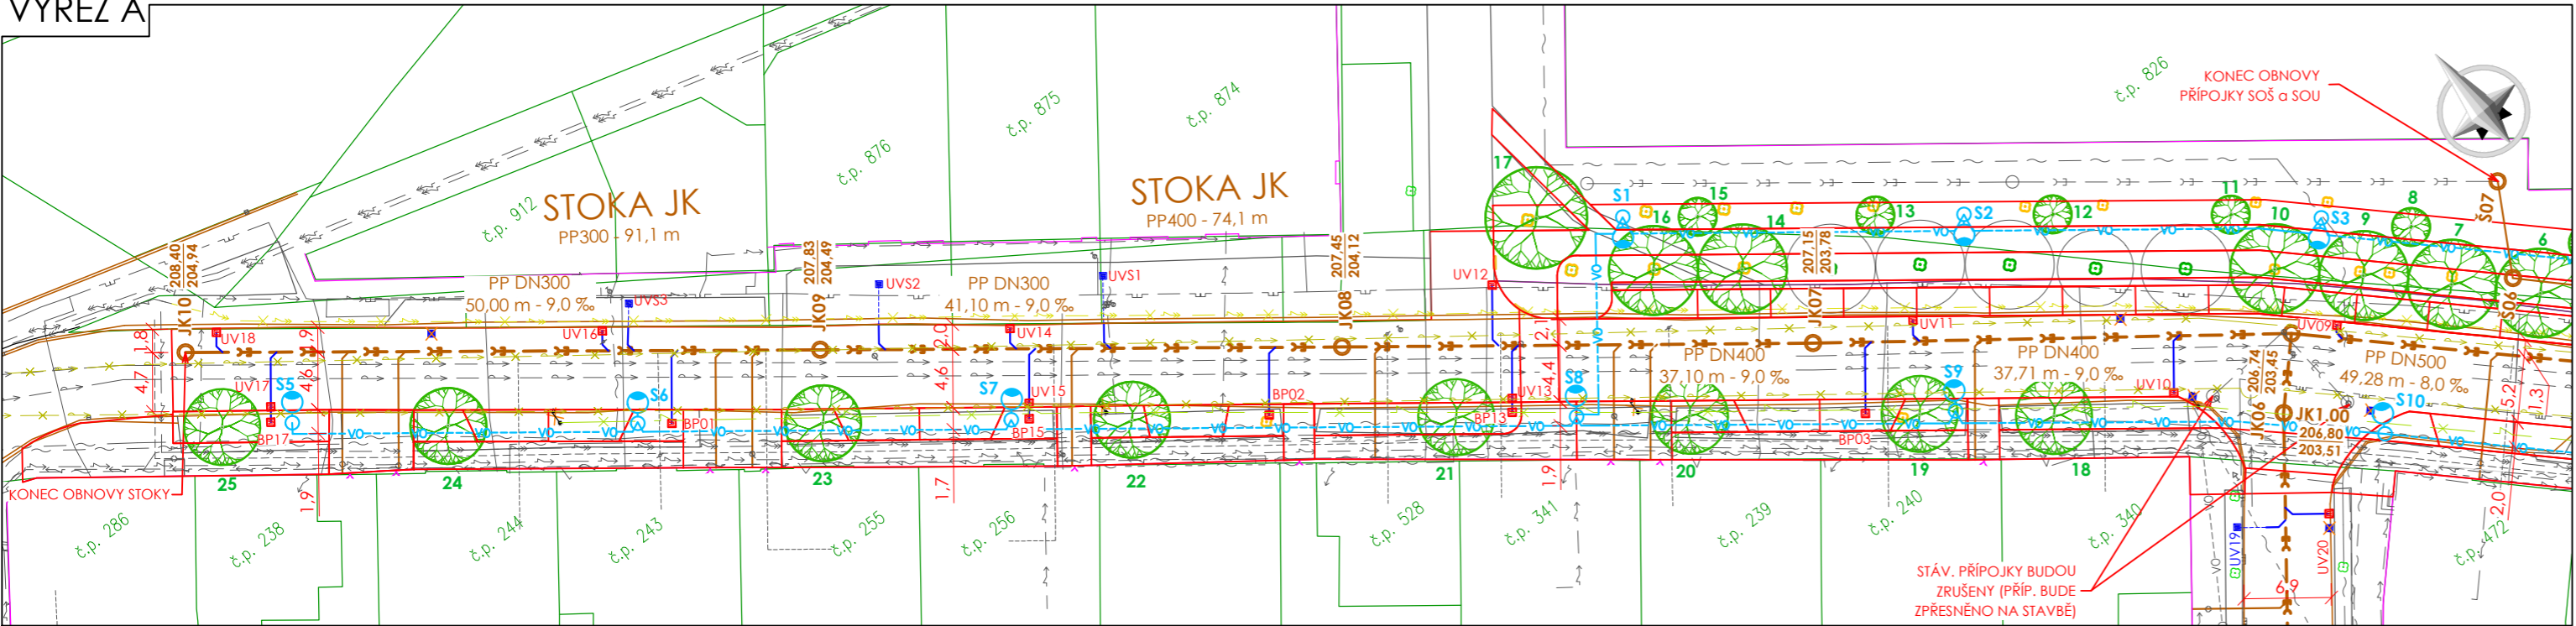

VÝŘEZ B

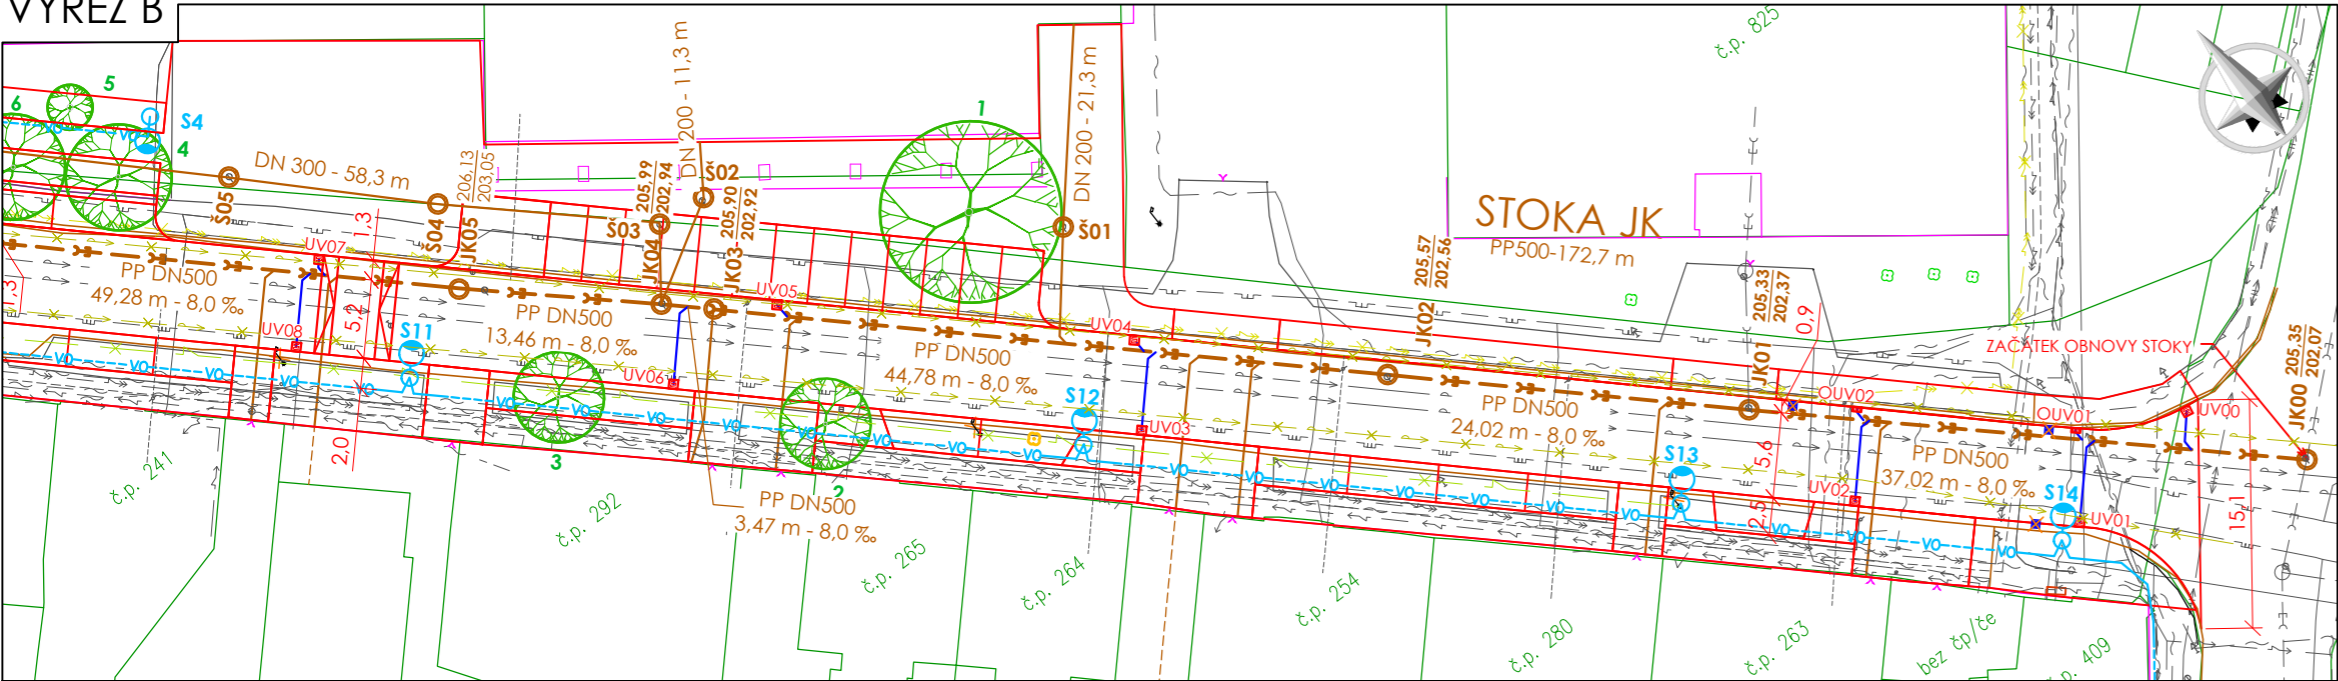

VÝŘEZ C

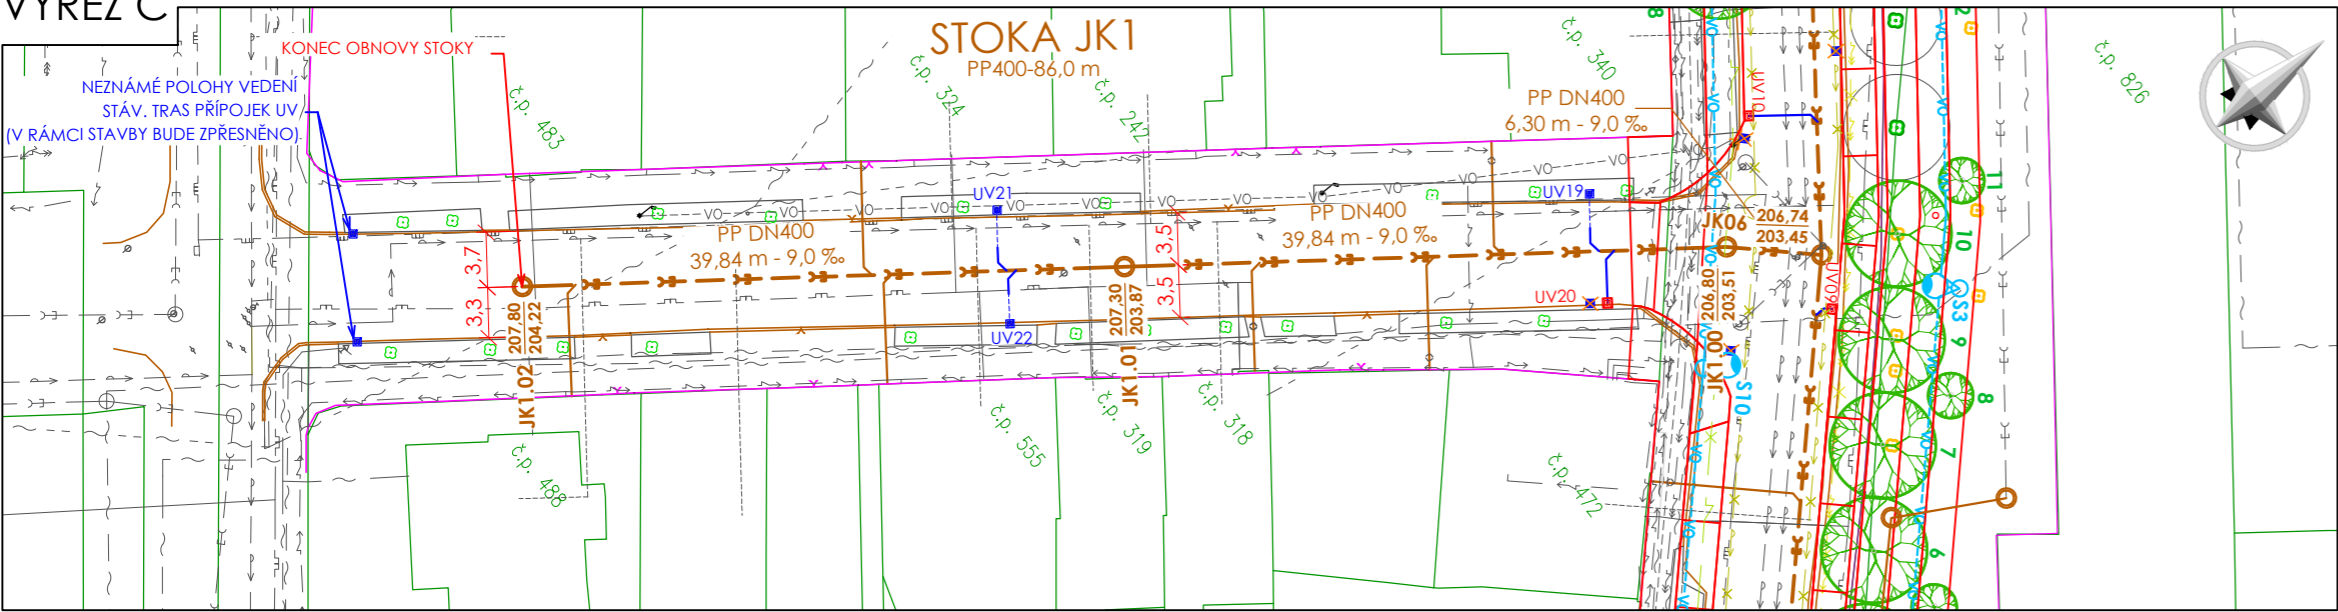

NAVROVANÉ PŘEDMĚTNÉ OBJEKTY:

STAVEBNÍ OBJEKT 100:

KOMUNIKACE A ZPEVNĚNÉ PLOCHY

STAVEBNÍ OBJEKT 300:

JEDNOTNÁ KANALIZACE  
KANALIZAČNÍ ŠACHTA  
KANALIZAČNÍ PŘÍPOJKA  
(BUDE ZPŘESNĚNO NA STAVBĚ)  
OBNOVOVANÁ PŘÍPOJKA ULIČNÍ VPUSTI  
STÁVAJÍCÍ PŘÍPOJKA ULIČNÍ VPUSTI  
ULIČNÍ VPUST UUVXX  
OBRUBNIKOVÁ ULIČNÍ VPUST OUVXX  
RUŠENÁ ULIČNÍ VPUST

STAVEBNÍ OBJEKT 400:

VEŘEJNÉ OSVĚTLENÍ  
LAMPA VO  
RUŠENÁ LAMPA VO

STAVEBNÍ OBJEKT 800:

STROM NÁVRH  
STROM KÁCENÝ

OSTATNÍ:

PARCELNÍ HRANICE  
ČÍSLO POPISNÉ  
č.p. 726

TERÉNNÍ ZAMĚŘENÍ:


HRANICE KOMUNIKACE  
BUDOVA / PLOT  
HRANY ZE ZAMĚŘENÍ  
ZÁBRADÍ  
KANALIZAČNÍ ŠACHTA  
ULIČNÍ VPUST  
SLOUP  
LAMPA VO  
POKLOP VODOVODU / PLYNOVODU  
HYDRANT  
POKLOP ŠACHTY  
DOPRAVNÍ ZNAČENÍ  
STROM STÁVAJÍCÍ


STÁVAJÍCÍ SÍTĚ:

KANALIZACE JEDNOTNÁ  
VODOVOD RUŠENÝ NENÍ SOUČÁSTÍ PD  
VODOVODNÍ PŘÍPOJKA (NEOVĚŘENÉ TRASY)  
VODOVOD (TIMAO s.r.o., 2020) - NENÍ SOUČÁSTÍ PD  
SIL. VEDENÍ NN PODZEMNÍ (AZ Elektrostav, a.s., 12/2020)  
SIL. VEDENÍ NN NADZEMNÍ  
SIL. VEDENÍ VN PODZEMNÍ - NOVÁ TRASA (HEMERKA ELEKTRO, 05/2022)  
RUŠENÁ TRASA SIL. VEDENÍ VN PODZEM. (HEMERKA ELEKTRO, 05/2022)  
TRASA POKLÁDKY HDPE TRUBKY (HEMERKA ELEKTRO, 05/2022)  
SDĚLOVACÍ VEDENÍ PODZEMNÍ  
SDĚLOVACÍ VEDENÍ NADZEMNÍ  
STL PLYNOVOD  
NTL PLYNOVOD  
KABELOVOD  
TEPELNÝ ROZVOD PODZEMNÍ  
VEŘEJNÉ OSVĚTLENÍ  
RUŠENÉ VEŘEJNÉ OSVĚTLENÍ

POZN.: U KANALIZAČNÍCH ŠACHET Š01-Š07 (PŘÍPOJKY SOŠ A SOU) NEJSOU ZNÁMY HLOUBKY, VÝŠKOVÉ ŘEŠENÍ BUDE PROVEDENO DLE SKUTEČNÉHO ZASTIŽENÍ POTRUBÍ PŘI VÝKOPOVÝCH PRACÍCH.

ZÁKRES INŽENÝRSKÝCH SÍTÍ JE POUZE ORIENTAČNÍ  
PŘED ZAPOČETÍM PRACÍ NUTNO VYTYČIT VEŠKERÉ STÁVAJÍCÍ SÍTĚ, KŘÍŽENÍ DLE ČSN 736005!!!  
SOUŘADNICOVÝ SYSTÉM: S-JTSK, VÝŠKOVÝ SYSTÉM: Bpv

GENERÁLNÍ ZPRACOVATEL:		<b>TIMAO s.r.o.</b> TECHNICKÁ INFRASTRUKTURA MĚST A OBCÍ Pod Beránkou 2465/7, 160 00 Praha 6 - Dejvice	tel: 734 844 007 www.timao.cz	E-MAIL: info@timao.cz IDDS: epzvwqw IČO: 050 89 425 DIČ: CZ 050 89 425
------------------------	---	--	----------------------------------	---

OBJEDNATEL:		Město Kolín Karlovo náměstí 78, 280 12 Kolín I	SMLOUVA: S210105-D1 ZE DNE: 18. 10. 2021
-------------	---	---	---

NÁZEV AKCE:	<b>Rekonstrukce ul. Královská cesta (úsek Polepská - Vávrova), Kolín</b>			HIP: Ing. Karel Kříž, Ph.D. ID AKCE: 211049 DATUM: 05/2022 REVIZE: 000-22-06-24 STUPEŇ: DPS KÓD K. Ú.: 668150
MÍSTO STAVBY:	Kolín	KATASTR:	Kolín	

ZODPOVĚDNÝ PROJEKTANT:	Ing. Karel Kříž, Ph.D.	VYPRACOVALI:	Ing. Iveta Pelánová Ing. Karel Kříž, Ph.D.	MĚŘÍTKO: 1:500 POČET A4: 3x A4
ČÁST:	<b>C - Situační výkresy</b>			OZNAČENÍ DOKUMENTU:
NÁZEV DOKUMENTU:	<b>KOORDINAČNÍ SITUAČNÍ VÝKRES</b>			<b>C.3</b>

Veškeré části tohoto dokumentu (není-li na nich uvedeno jinak) jsou duševním vlastnictvím společnosti TIMAO s.r.o. a objednatelem smí být využívány jen pro účely dané smlouvou či objednávkou. Jiné využití, kopírování a poskytování dalším osobám je možné pouze s výslovným souhlasem společnosti TIMAO s.r.o.