



VÝŘEZ A

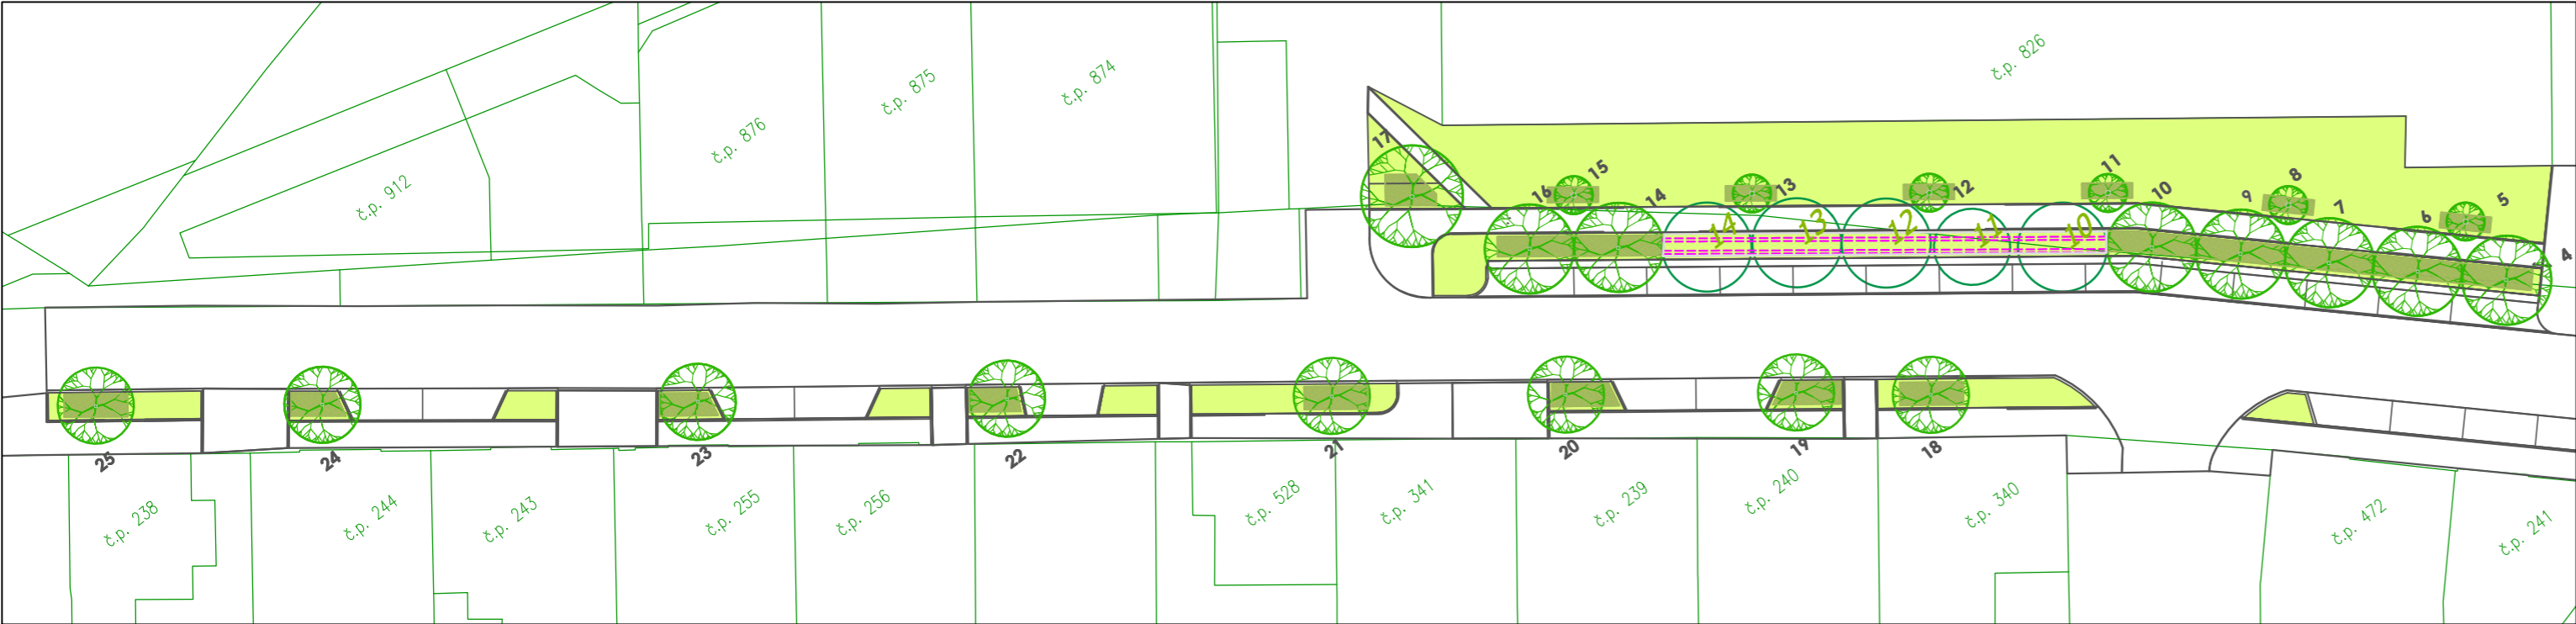

VÝŘEZ B

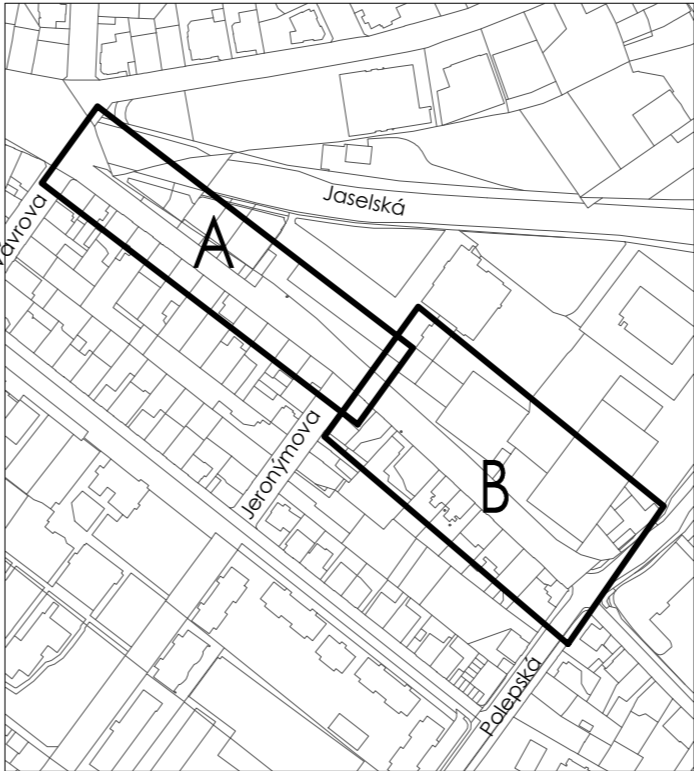

strom č.	X	Y
1	-687868,56	-1057717,95
2	-687884,60	-1057723,32
3	-687897,58	-1057711,22
4	-687911,89	-1057681,98
5	-687911,63	-1057676,40
6	-687917,01	-1057677,26
7	-687922,16	-1057672,46
8	-687921,93	-1057666,93
9	-687927,26	-1057667,69
10	-687932,51	-1057663,07
11	-687932,64	-1057657,55
12	-687943,78	-1057649,01
13	-687954,93	-1057640,61
14	-687965,87	-1057637,62
15	-687966,13	-1057632,21
16	-687971,46	-1057633,43
17	-687976,32	-1057624,58
18	-687953,34	-1057661,72
19	-687961,68	-1057655,17
20	-687976,16	-1057644,27
21	-687990,87	-1057633,24
22	-688011,31	-1057617,91
23	-688030,75	-1057603,31
24	-688054,37	-1057585,58
25	-688068,61	-1057574,87

Legenda:

- Nové stromy
- Zachované stromy
- Oblast kypření a homogenizace půdy
- Strukturální substrát
- Ochranné oplocení
- Radiální mulčování
- Travnaté plochy
- Štěrkový povrch

zkratka	taxon		velikost	počet
AcPS	<i>Acer 'Pacific Sunset'</i>	javor	18/20	10
AcSacch	<i>Acer saccharinum</i>	javor stříbrný	20/25	3
ParP	<i>Parrotia persica</i>	parócie perská	mulistem 200/250	6
QuBic	<i>Quercus bicolor</i>	dub dvoubarevný	20/25	1
TiPlat	<i>Tilia platyphyllos</i>	lípa velkolistá	18/20	7

PŘED ZAPOČETÍM PRACÍ NUTNO VYTYČIT VEŠKERÉ STÁVAJÍCÍ SÍTĚ, KŘÍŽENÍ DLE ČSN 736005!!!
SOUŘADNICOVÝ SYSTÉM: S-JTSK, VÝŠKOVÝ SYSTÉM: Bpv

GENERÁLNÍ ZPRACOVATEL:		TIMAO s.r.o. TECHNICKÁ INFRASTRUKTURA MĚST A OBCÍ Pod Beránkou 2465/7, 160 00 Praha 6 - Dejvice	tel: 734 844 007 www.timao.cz	E-MAIL: info@timao.cz IDDS: epzvwqw IČO: 050 89 425 DIČ: CZ 050 89 425
ZPRACOVATEL DÍLČÍ ČÁSTI:		Treewalker, s.r.o. Bystrá nad Jizerou 1, 513 01 Semily	tel: 775 224 770	E-MAIL: david.hora@treewalker.cz IČO: 274 99 511

OBJEDNATEL:	 Město Kolín Karlovo náměstí 78, 280 12 Kolín I	SMLOUVA: S210105-D1 ZE DNE: 18. 10. 2021
-------------	---	---

NÁZEV AKCE:	Rekonstrukce ul. Královská cesta (úsek Polepská - Vávra), Kolín	HIP: Ing. Karel Kříž, Ph.D. ID AKCE: 211049 DATUM: 05/2022 REVIZE: 000-22-06-24 STUPEN: DPS KÓD K. Ú.: 668150
MÍSTO STAVBY:	Kolín	KATASTR: Kolín

ZODPOVĚDNÍ PROJEKTANTI:	Ing. Karel Kříž, Ph.D.	VYPRACOVAL: David Hora, Dis.	MĚŘÍTKO: 1:500 POČET A4: 3x A4
ČÁST:	800 - Objekty úprav území		
NÁZEV DOKUMENTU:	OSAZOVACÍ PLÁN / ÚPRAVA STANOVIŠTNÍCH PODMÍNEK		
			800 D.1.c

Veškeré části tohoto dokumentu (není-li na nich uvedeno jinak) jsou duševním vlastnictvím společnosti TIMAO s.r.o. a objednatelem smí být využívány jen pro účely dané smlouvou či objednávkou. Jiné využití, kopírování a poskytování dalším osobám je možné pouze s výslovným souhlasem společnosti TIMAO s.r.o.