


Podrobný podélný profil: MK KRALOVSKA CESTA - vozovka M 1:1000/100  
Rozsah: km 0,00000 - km 0,33188

KRAJ:	STŘEDOČESKÝ
KATASTRÁLNÍ ÚZEMÍ:	KOLÍN [668150]

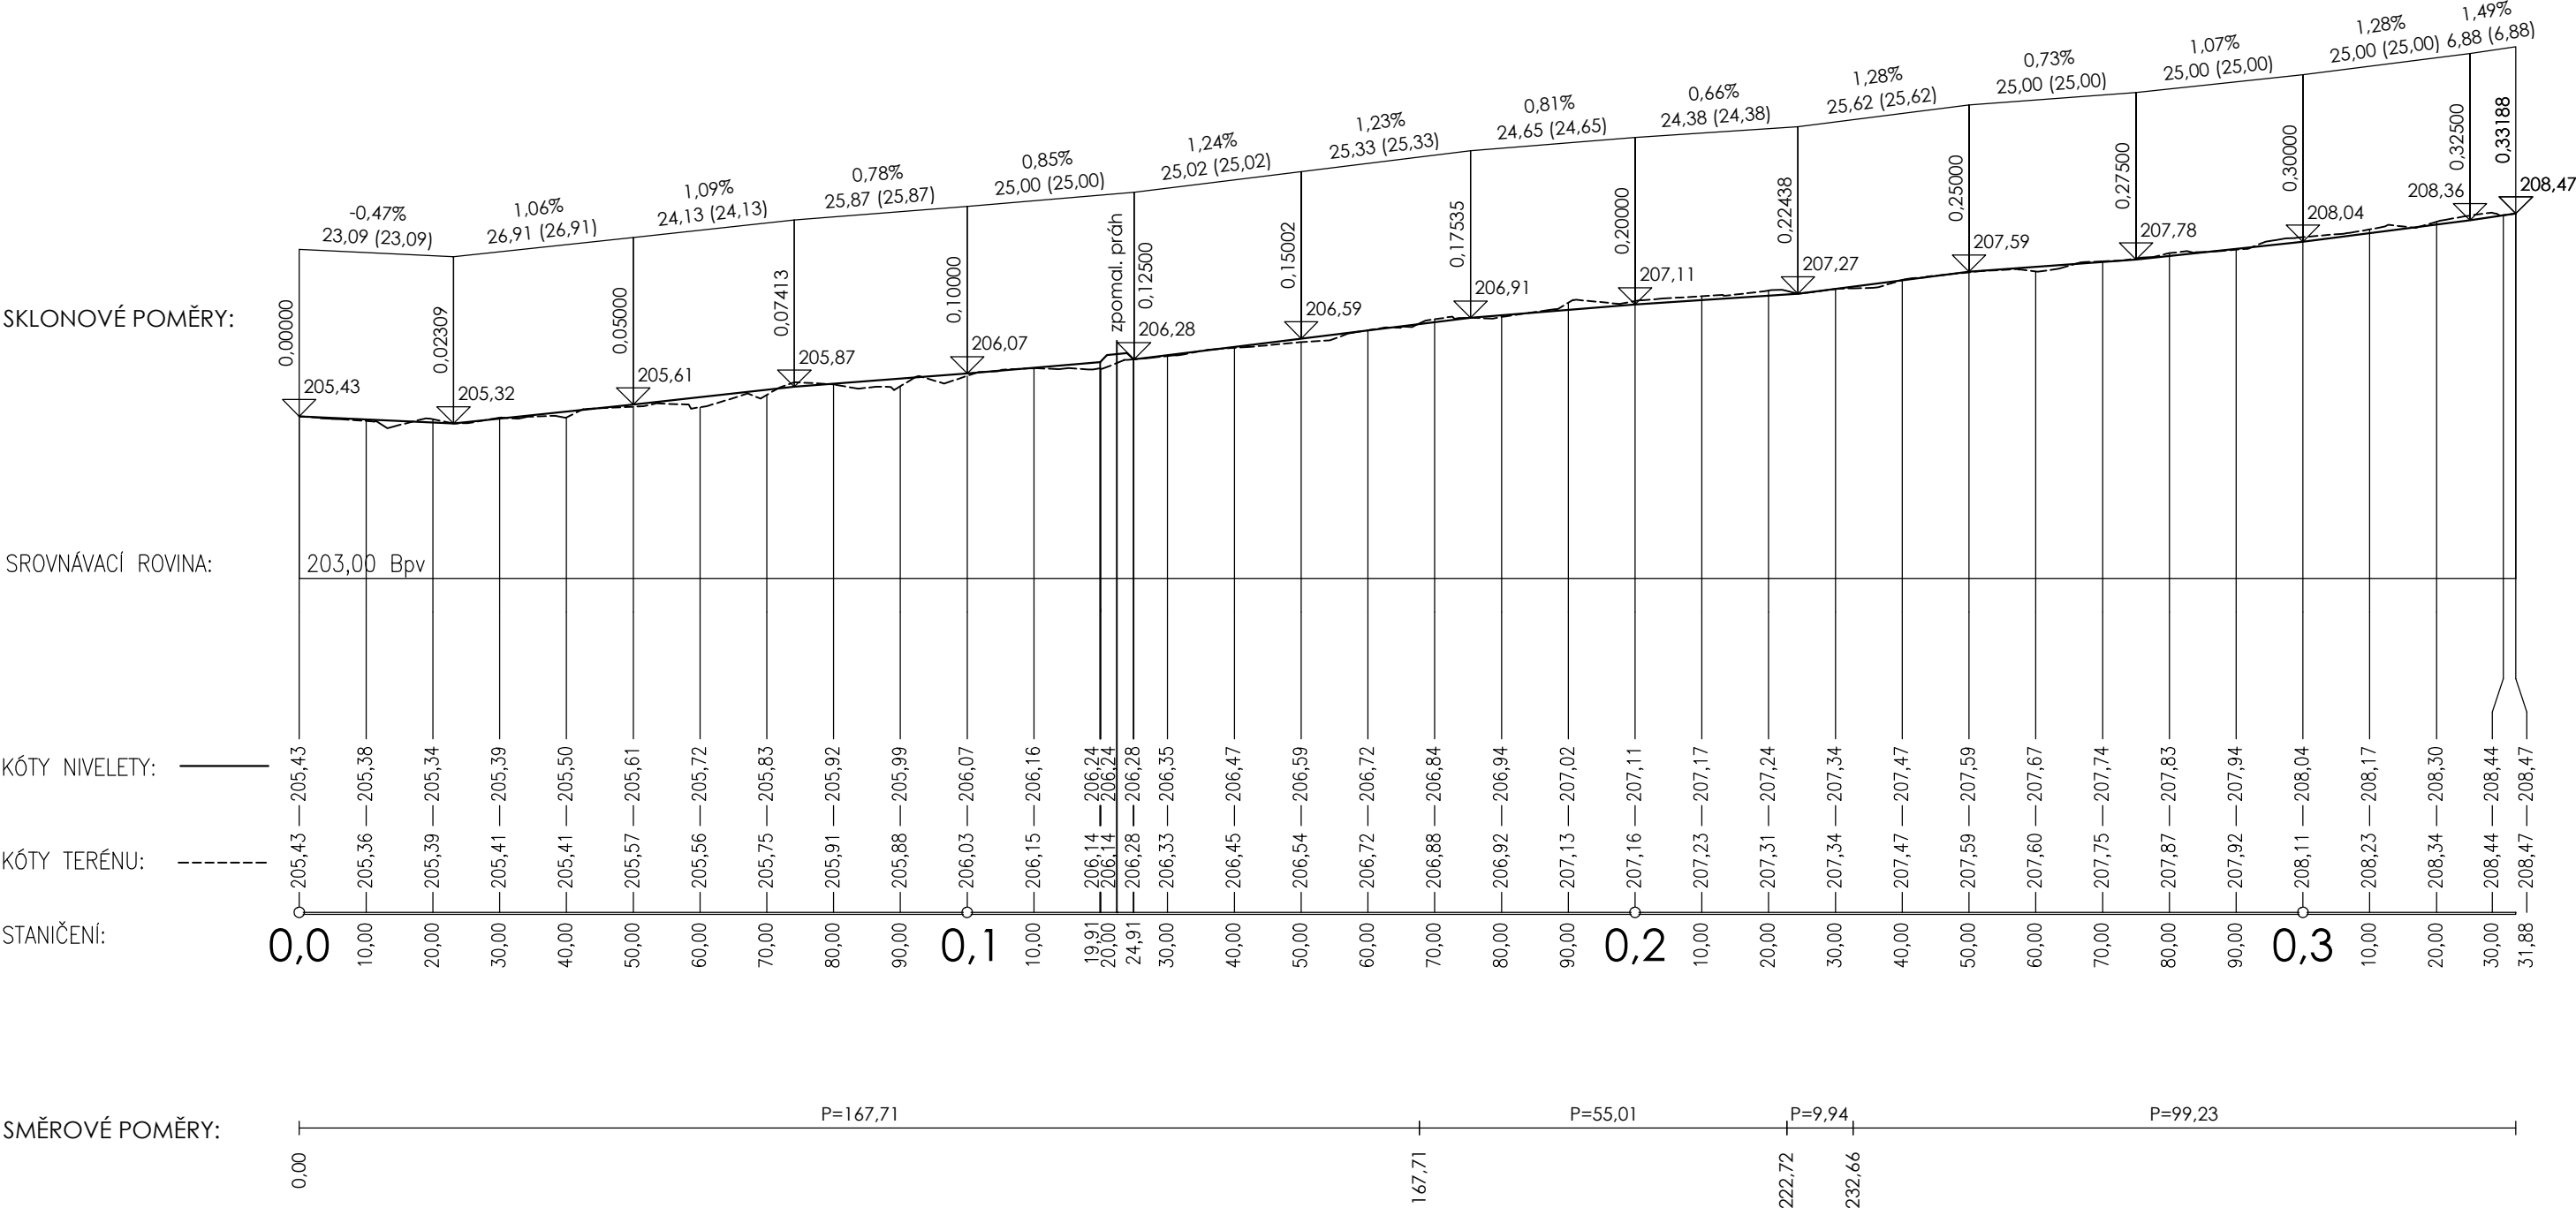

GENERÁLNÍ ZPRACOVATEL:		<b>TIMAO s.r.o.</b> TECHNICKÁ INFRASTRUKTURA MĚST A OBCÍ Pod Beránkou 2465/7, 160 00 Praha 6 - Dejvice	tel: 734 844 007	E-MAIL: info@timao.cz
			www.timao.cz	IDDS: epzvwqw
				IČO: 050 89 425
			DIČ: CZ 050 89 425	

OBJEDNATEL:	 Město Kolín Karlovo náměstí 78, 280 12 Kolín I	SMLOUVA: S210105-D1 ZE DNE: 18. 10. 2021
-------------	---	---

NÁZEV AKCE:	<b>Rekonstrukce ul. Královská cesta (úsek Polepská - Vávrova), Kolín</b>			HIP: Ing. Karel Kříž, Ph.D.
				ID AKCE: 211049
				DATUM: 05/2022
				REVIZE: 000-22-06-24
				STUPEŇ: DPS
MÍSTO STAVBY:	Kolín	KATASTR:	Kolín	KÓD K. Ú.: 668150

ZODPOVĚDNÝ PROJEKTANT:	Ing. Karel Kříž, Ph.D.	VYPRACOVAL:	Ing. Iveta Pelánová Ing. Karel Kříž, Ph.D.	MĚŘÍTKO:	1:1000/100
ČÁST:	100 - Objekty pozemních komunikací			POČET A4:	3x A4
NÁZEV DOKUMENTU:	PODÉLNÝ PROFIL VOZOVKY			OZNAČENÍ DOKUMENTU:	
				100 D.2.2	
				a	
				-	

Všecké části tohoto dokumentu (není-li na nich uvedeno jinak) jsou duševním vlastnictvím společnosti TIMAO s.r.o. a objednatelem smí být využívány jen pro účely dané smlouvou či objednávkou. Jiné využití, kopírování a poskytování dalším osobám je možné pouze s výslovným souhlasem společnosti TIMAO s.r.o.