


Podrobný podélný profil: MK KRÁLOVSKÁ CESTA - chodník CHS3 M 1:1000/100
Rozsah: km 0,00000 - km 0,11777

KRAJ:	STŘEDOČESKÝ
KATASTRÁLNÍ ÚZEMÍ:	KOLÍN [668150]

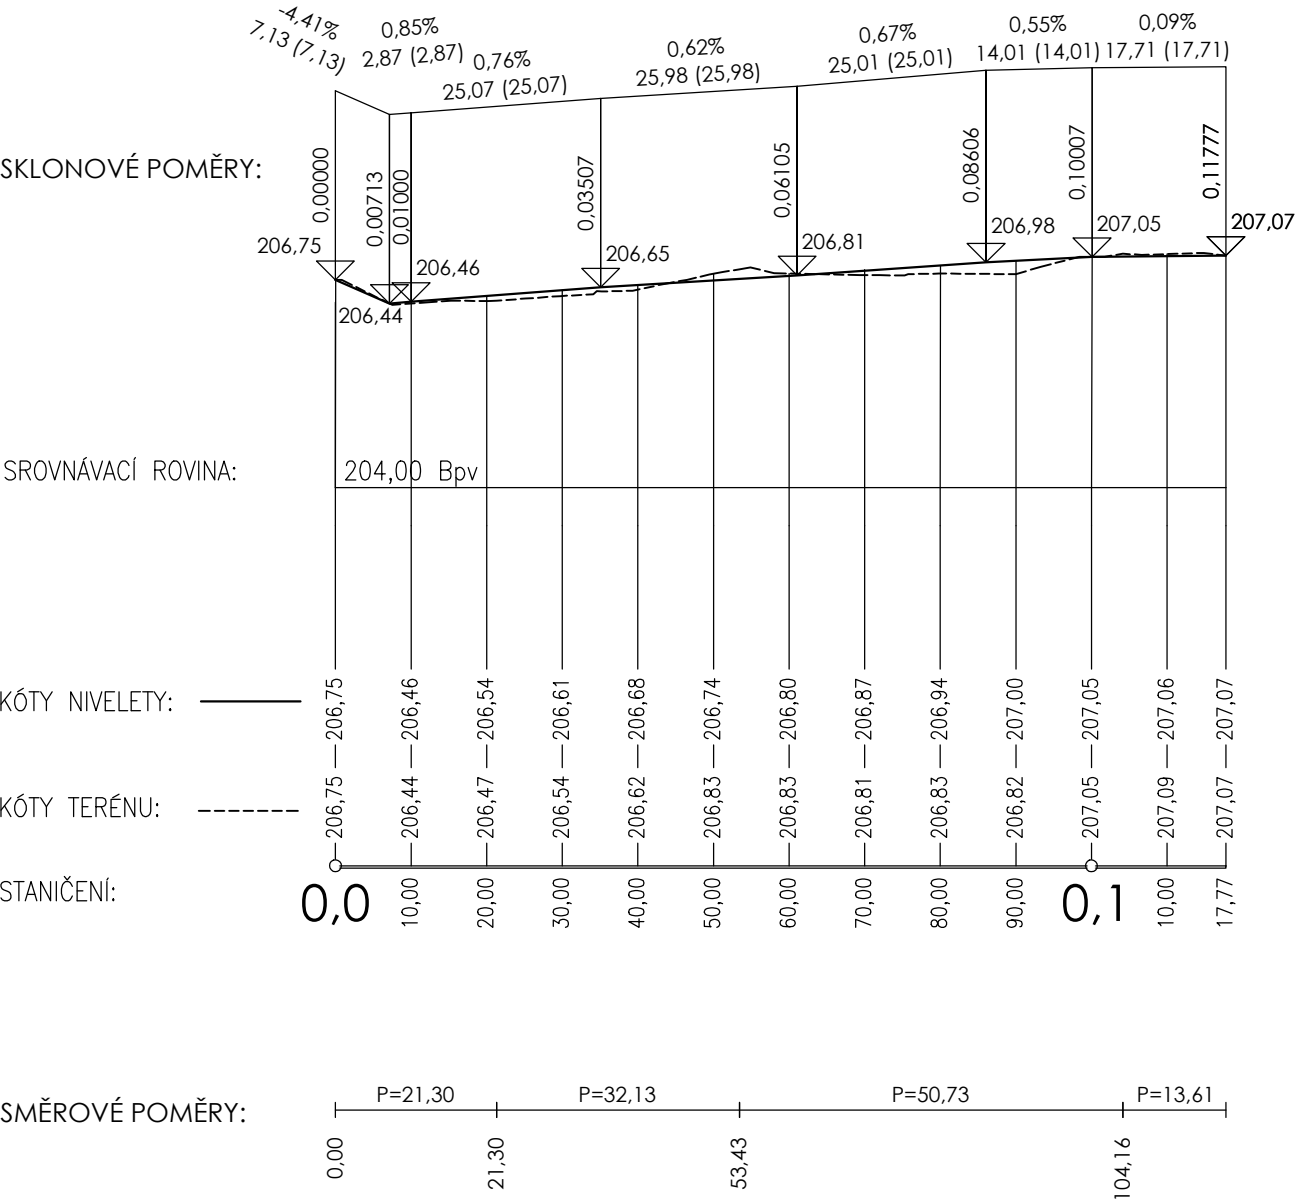

GENERÁLNÍ ZPRACOVATEL:		TIMAO s.r.o. TECHNICKÁ INFRASTRUKTURA MĚST A OBCÍ Pod Beránkou 2465/7, 160 00 Praha 6 - Dejvice	tel: 734 844 007	E-MAIL: info@timao.cz
			www.timao.cz	IDDS: epzvwqw
				IČO: 050 89 425
				DIČ: CZ 050 89 425
OBJEDNATEL:		Město Kolín Karlovo náměstí 78, 280 12 Kolín I	SMLOUVA: S210105-D1	
			ZE DNE: 18. 10. 2021	
NÁZEV AKCE:	Rekonstrukce ul. Královská cesta (úsek Polepská - Vávrova), Kolín			HIP: Ing. Karel Kříž, Ph.D.
				ID AKCE: 211049
				DATUM: 05/2022
				REVIZE: 000-22-06-24
				STUPEŇ: DPS
MÍSTO STAVBY:	Kolín	KATASTR:	Kolín	KÓD K. Ú.: 668150
ZODPOVĚDNÝ PROJEKTANT:	Ing. Karel Kříž, Ph.D.	VYPRACOVALI:	Ing. Iveta Pelánová Ing. Karel Kříž, Ph.D.	MĚŘÍTKO: 1:1000/100
ČÁST:	100 - Objekty pozemních komunikací			POČET A4: 2x A4
NÁZEV DOKUMENTU:	PODÉLNÝ PROFIL CHODNÍKU CHS3			OZNAČENÍ DOKUMENTU:
				100 D.2.2

Veškeré části tohoto dokumentu (není-li na nich uvedeno jinak) jsou duševním vlastnictvím společnosti TIMAO s.r.o. a objednatelem smí být využívány jen pro účely dané smlouvou či objednávkou. Jiné využití, kopírování a poskytování dalším osobám je možné pouze s výslovným souhlasem společnosti TIMAO s.r.o.