


VZOROVÝ ŘEZ MÍSTEM PRO PŘECHÁZENÍ

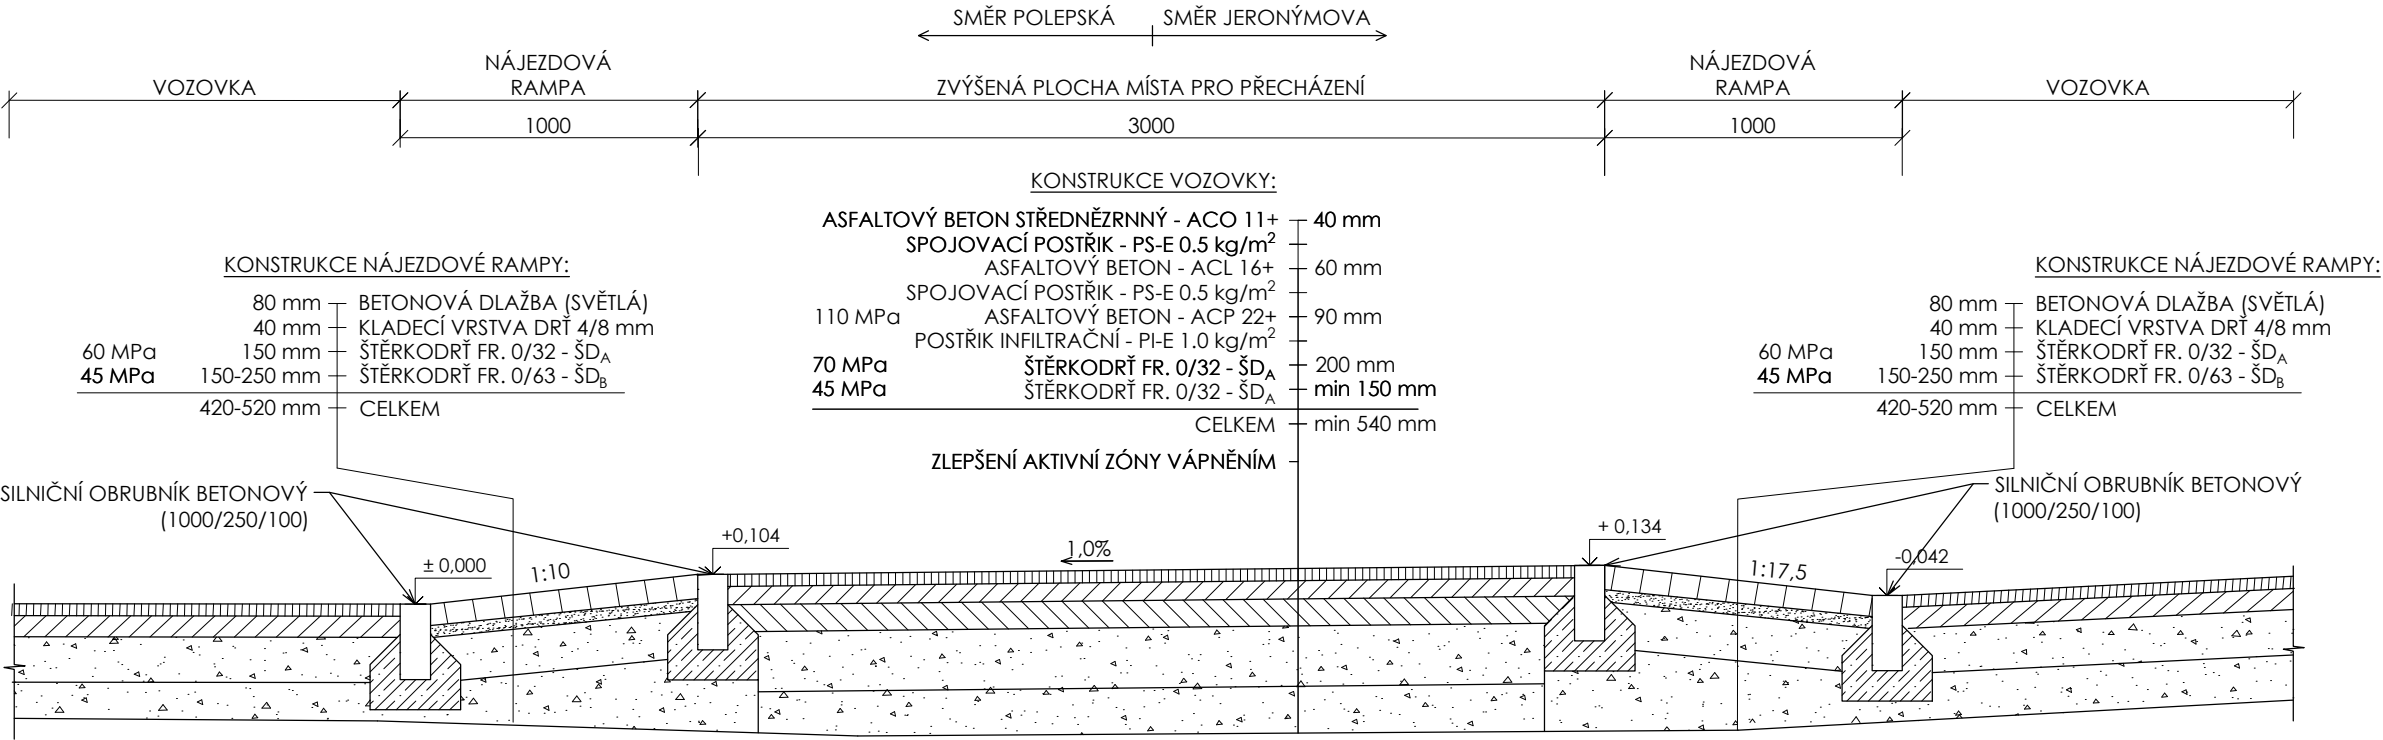

± 0,000 = 206,24 m n. m.

GENERÁLNÍ ZPRACOVATEL:		<b>TIMAO s.r.o.</b> TECHNICKÁ INFRASTRUKTURA MĚST A OBCÍ Pod Beránkou 2465/7, 160 00 Praha 6 - Dejvice	tel: 734 844 007	E-MAIL: info@timao.cz
			www.timao.cz	IDDS: epzvwqw
				IČO: 050 89 425
				DIČ: CZ 050 89 425

OBJEDNATEL:		Město Kolín Karlovo náměstí 78, 280 12 Kolín I	SMLOUVA: S210105-D1
			ZE DNE: 18. 10. 2021

NÁZEV AKCE:	<b>Rekonstrukce ul. Královská cesta (úsek Polepská - Vávrova), Kolín</b>			HIP: Ing. Karel Kříž, Ph.D.
				ID AKCE: 211049
				DATUM: 05/2022
				REVIZE: 000-22-06-24
				STUPEŇ: DPS
MÍSTO STAVBY: Kolín	KATASTR: Kolín	KÓD K. Ú.: 668150		

ZODPOVĚDNÝ PROJEKTANT:	Ing. Karel Kříž, Ph.D.	VYPRACOVAL:	Ing. Iveta Pelánová Ing. Karel Kříž, Ph.D.	MĚŘÍTKO:	1: 25		
				POČET A4:	2x A4		
ČÁST:	100 - Objekty pozemních komunikací			OZNAČENÍ DOKUMENTU:			
NÁZEV DOKUMENTU:	VÝKRES MÍSTA PRO PŘECHÁZENÍ			100 D.2.3	<table><tr><td>d</td></tr><tr><td>-</td></tr></table>	d	-
d							
-							

Veškeré části tohoto dokumentu (není-li na nich uvedeno jinak) jsou duševním vlastnictvím společnosti TIMAO s.r.o. a objednatelem smí být využívány jen pro účely dané smlouvou či objednávkou. Jiné využití, kopírování a poskytování dalším osobám je možné pouze s výslovným souhlasem společnosti TIMAO s.r.o.