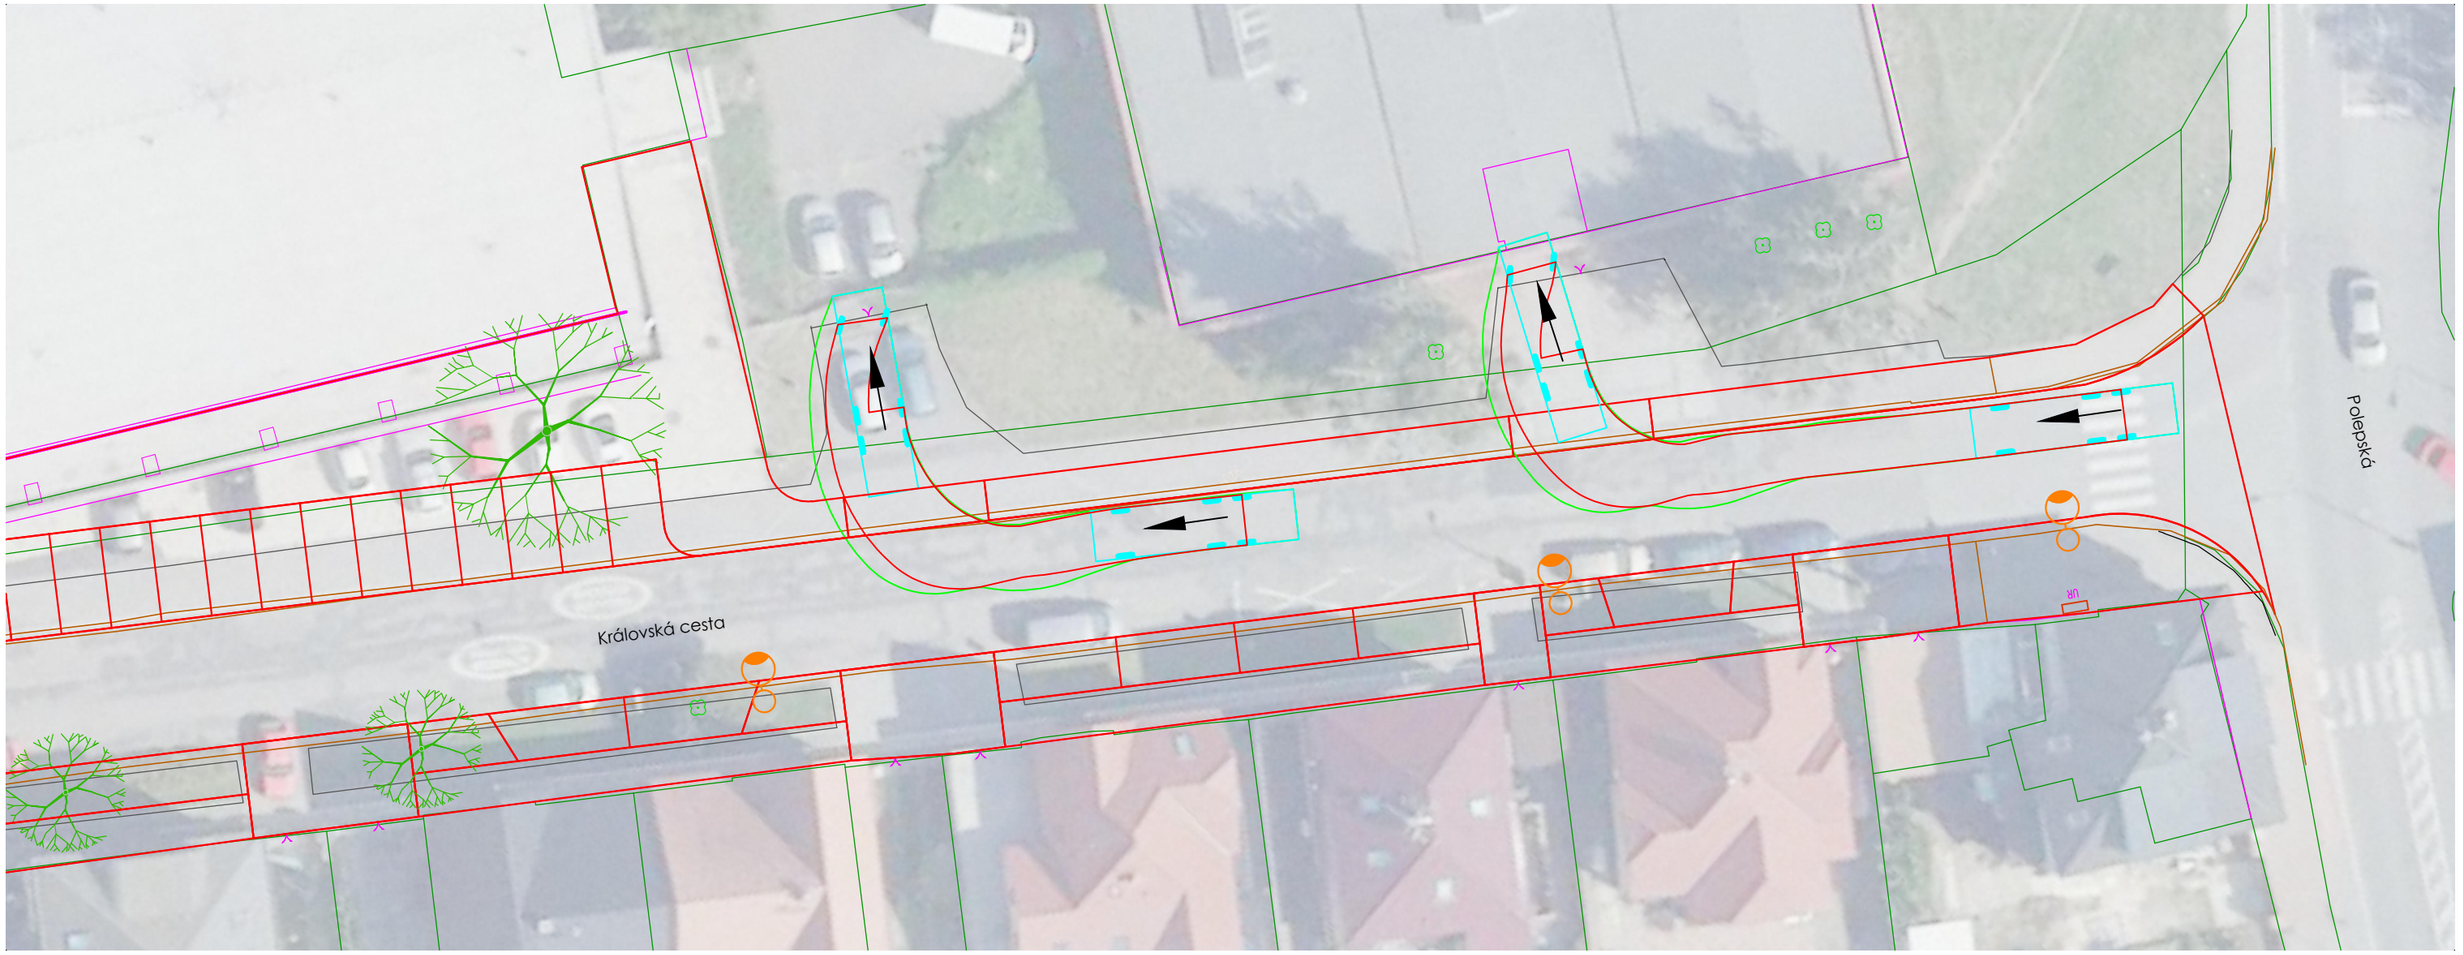

VNA - VELKÝ NÁKLADNÍ AUTOMOBIL (3 NÁPRAVY)

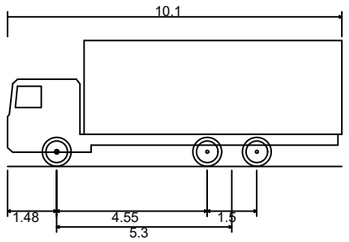

GENERÁLNÍ ZPRACOVATEL:	**TIMAO s.r.o.** tel: 734 844 007 www.timao.cz TECHNICKÁ INFRASTRUKTURA MĚST A OBCÍ Pod Beránkou 2465/7, 160 00 Praha 6 - Dejvice	E-MAIL:	info@timao.cz
		IDDS:	epzvwqw
		IČO:	050 89 425
		DIČ:	CZ 050 89 425
OBJEDNATEL:	Město Kolín Karlovo náměstí 78, 280 12 Kolín I	SMLOUVA:	S210105-D1
		ZE DNE:	18. 10. 2021
NÁZEV AKCE:	**Rekonstrukce ul. Královská cesta (úsek Polepská - Vávrova), Kolín**	HIP:	Ing. Karel Kříž, Ph.D.
		ID AKCE:	211049
		DATUM:	05/2022
		REVIZE:	000-22-06-24
		STUPEŇ:	DPS
MÍSTO STAVBY:	Kolín	KATASTR: Kolín	KÓD K. Ú.: 668150
ZODPOVĚDNÝ PROJEKTANT:	Ing. Karel Kříž, Ph.D.	VYPRACOVALI:	Ing. Iveta Pelánová Ing. Karel Kříž, Ph.D.
		MĚŘÍTKO:	-
		POČET A4:	2x A4
ČÁST:	**100 - Objekty pozemních komunikací**	OZNAČENÍ DOKUMENTU:	
NÁZEV DOKUMENTU:	**SCHÉMA VLEČNÝCH KŘIVEK (VNA)**	**100 D.2.6**	**b** / **-**

Veškeré části tohoto dokumentu (není-li na nich uvedeno jinak) jsou duševním vlastnictvím společnosti TIMAO s.r.o. a objednatelem smí být využívány jen pro účely dané smlouvou či objednávkou. Jiné využití, kopírování a poskytování dalším osobám je možné pouze s výslovným souhlasem společnosti TIMAO s.r.o.