



TYPOVÝ DETAIL DET.3* (VE VERZI SE ZATEPLOVACÍM OBKLADEM STĚNY)

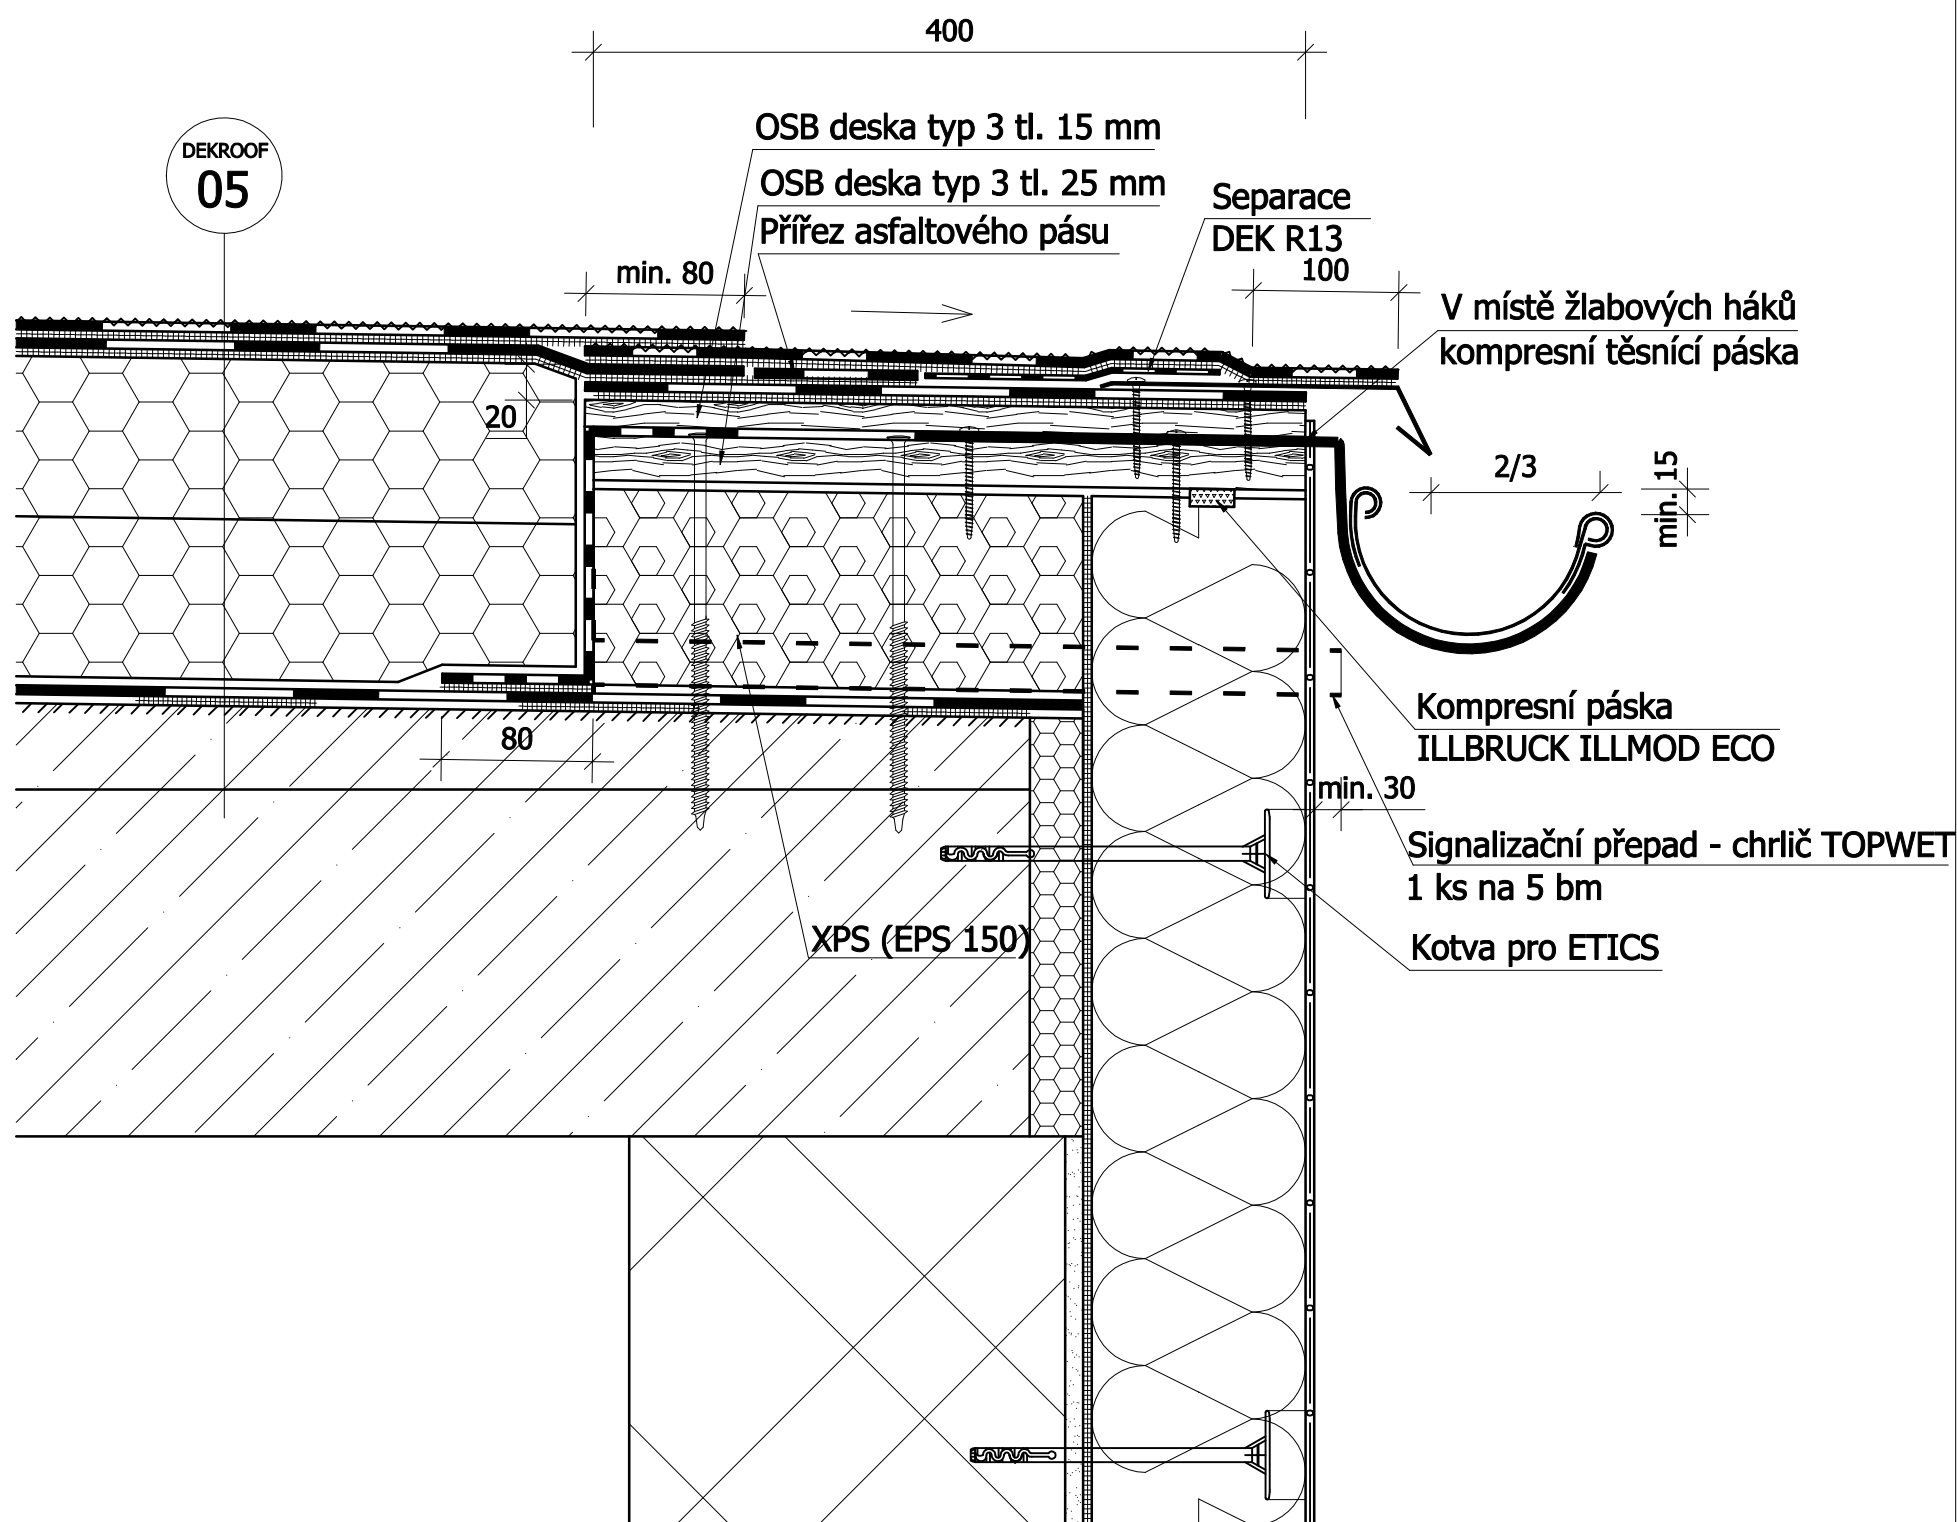

Klempířské profily

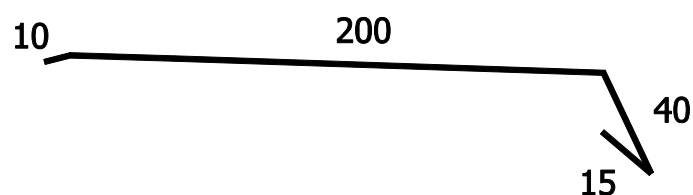

Varianta se stabilizací mechanickým kotvením.

Ukončení u okapu

Detail pochází z www.dekpartner.cz a je zde uplatněno poznání k 2017-01