



TYPOVÝ DETAIL DET.1*

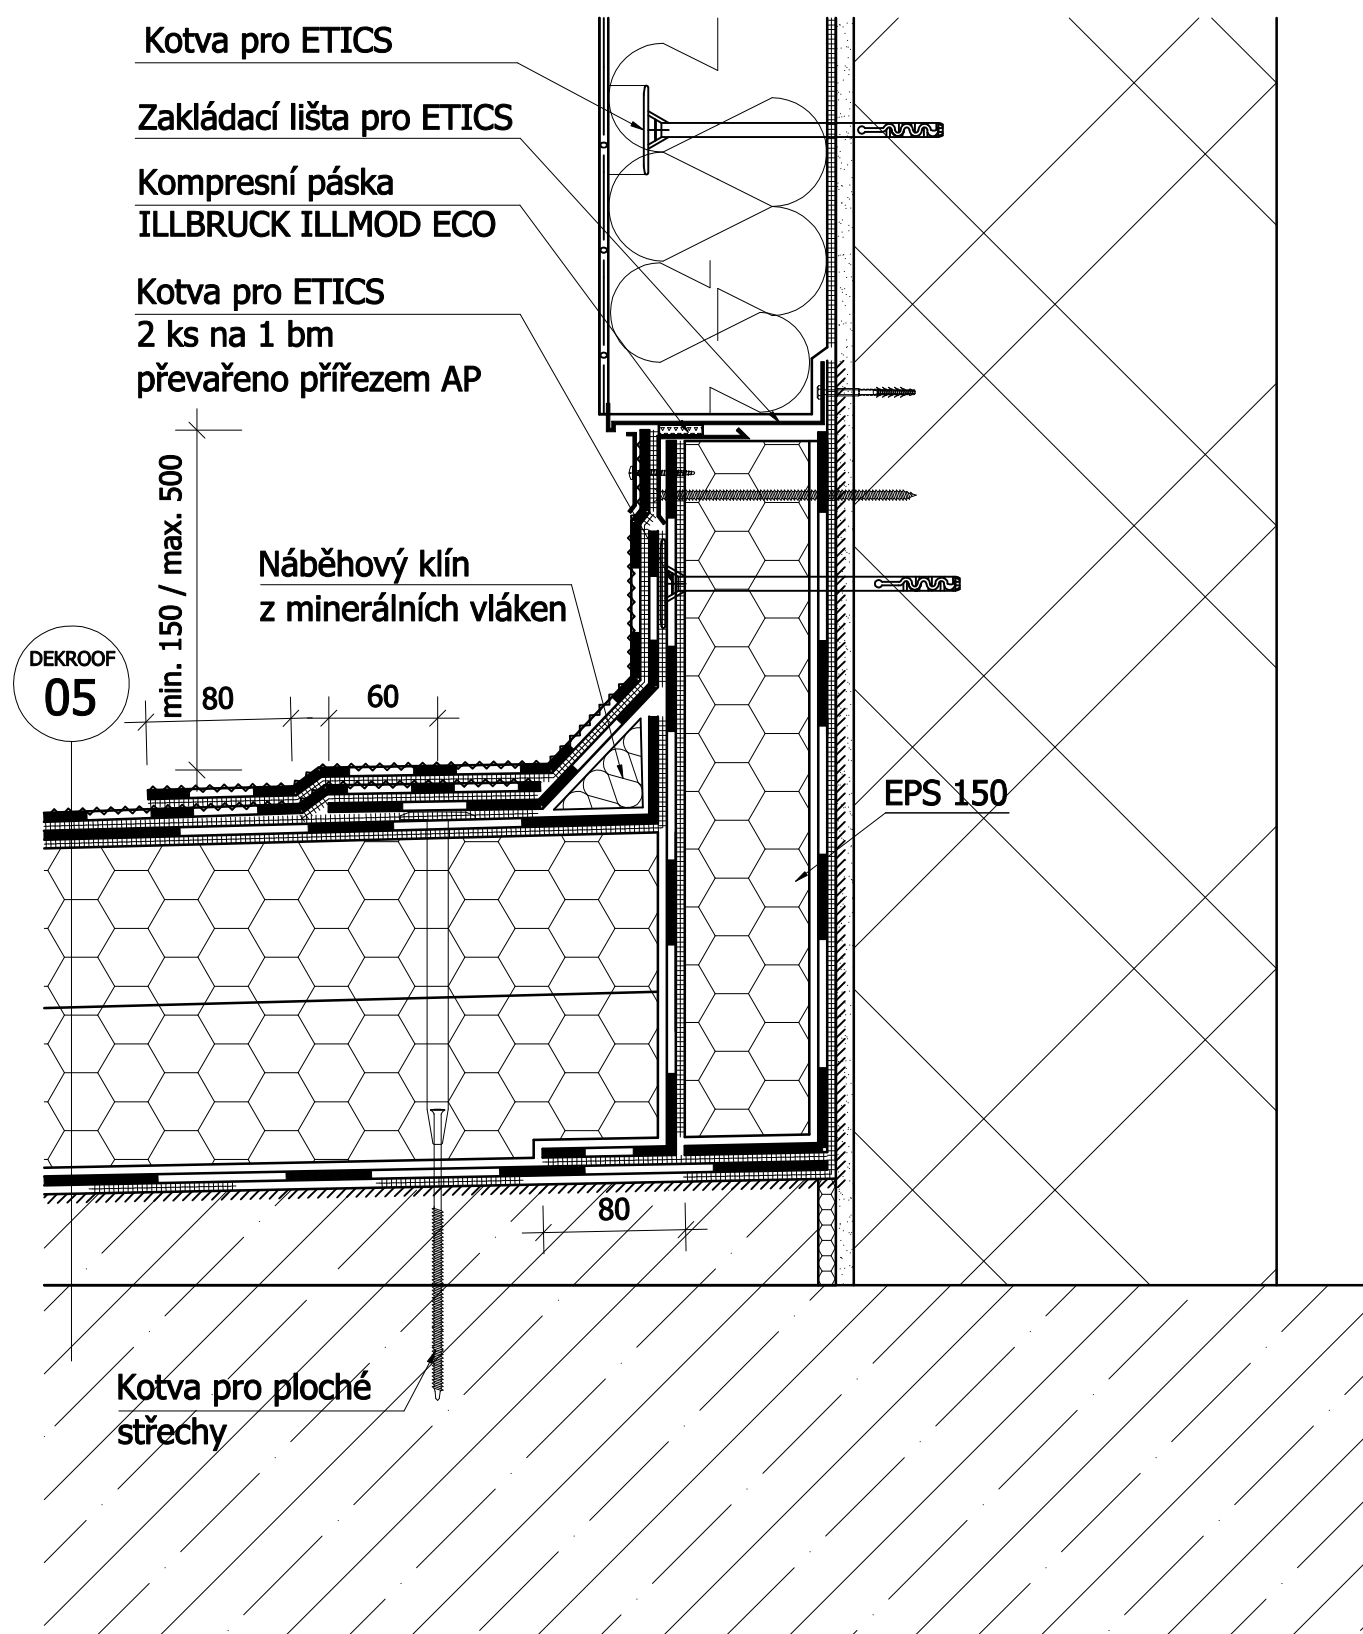

Klempířské profily

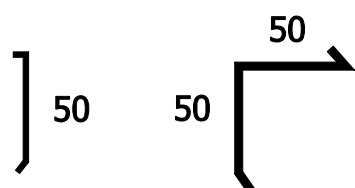

Varianta se stabilizací mechanickým kotvením.

Při provádění ETICS až po provedení konstrukce střechy je nutno detail napojení zabezpečit proti zatečení vytažením hydroizolace na svislou nosnou konstrukci.

Ukončení u stěny