


STARÁ ŠKOLA  
PŮDORYS 1. NP - ROZMÍSTĚNÍ EXPOZICE

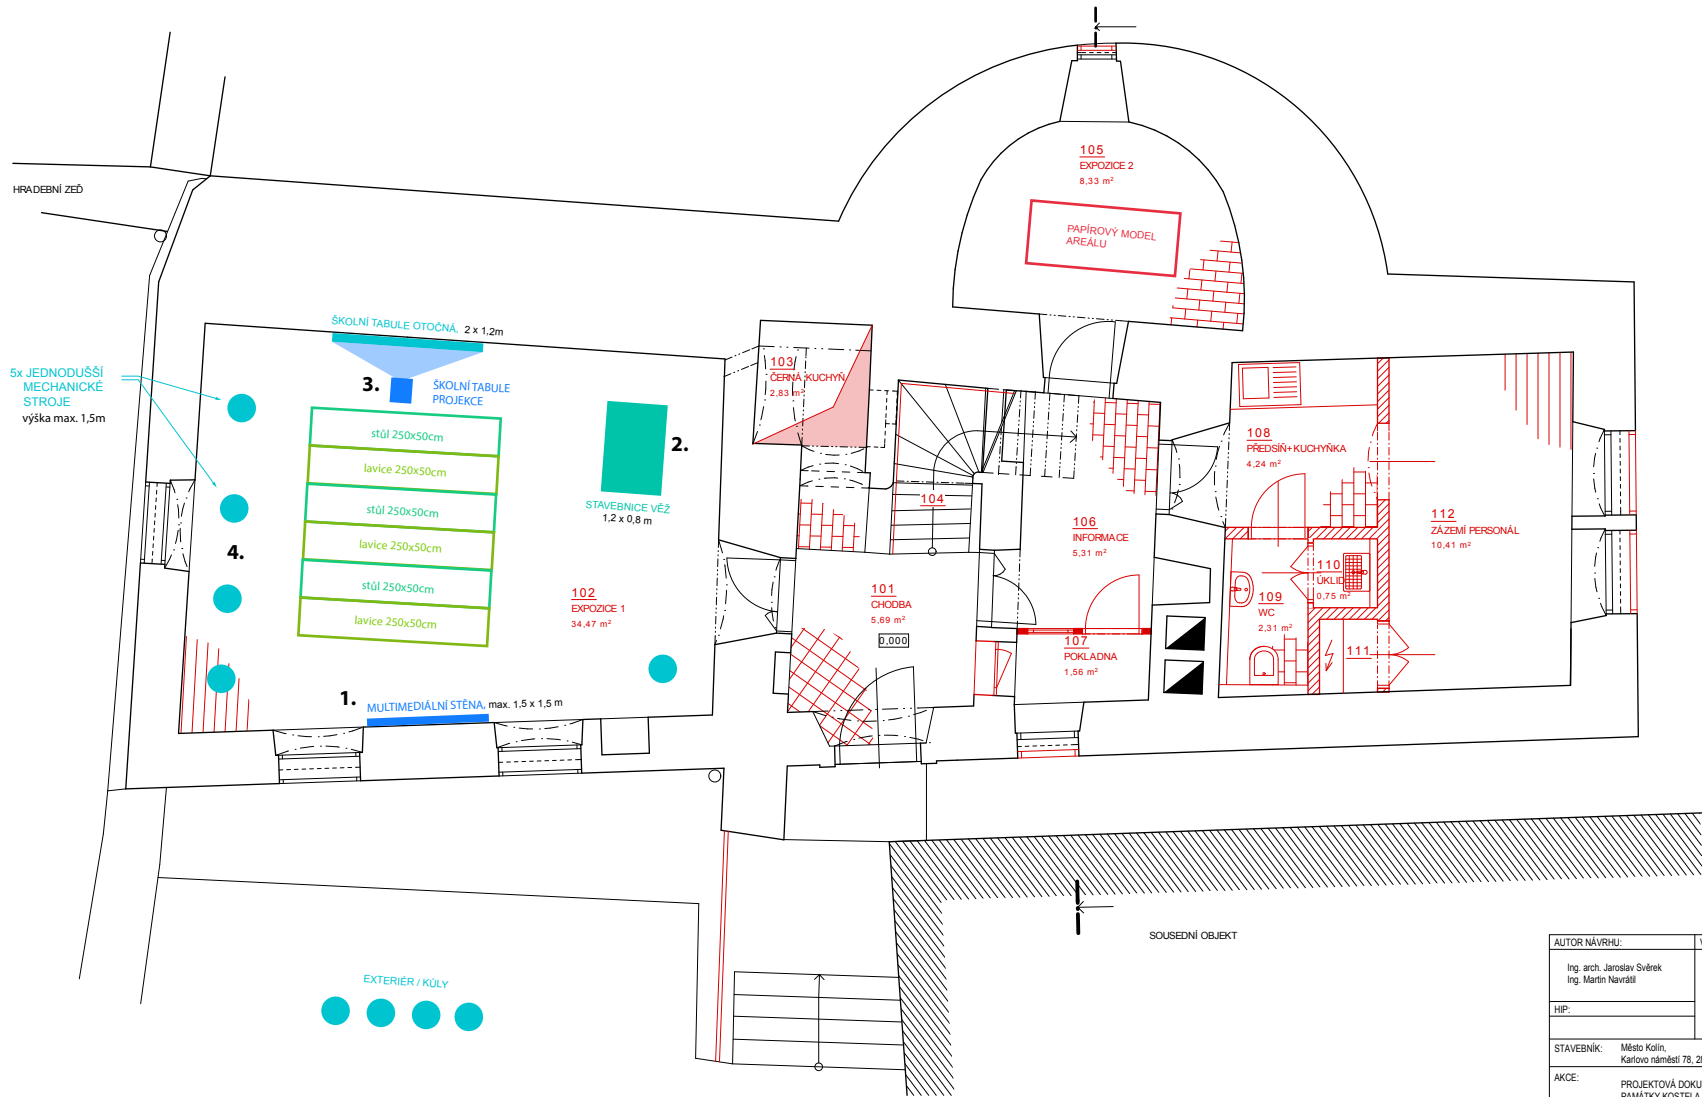

102, expozice 1 - ZÁKLADNÍ TŘÍDA

Místnost působí jako třída historické základní školy. Hrubší dubové lavice a stoly, lehce nakloněné; otevírací tabule, zepředu černá pro psaní křídou, po otevření bílá, která slouží jako projekční plátno. Na stolech 2 krabice dřevěných kostek na hraní pro děti. (kromě klasických tvarů i tvary speciální středověké - např. ke složení lomeného oblouku, atp.)

V době, kdy bude v provozu černá kuchyně, stoly a lavice poslouží jako malá jídelna.

**1. MULTIMEDIÁLNÍ STĚNA** sestává z několika obrazovek různé natočených a adjustovaných v historickém kovovém rámu. Slouží jako zdroj informací a úvod do celé expozice.

**2. STAVEBNICE VĚŽ** - masivní stůl. Deska z fošen, dubové kolíky, buková kolečka cca 4 cm. Řezba věže z lipového dřeva, zvoneček. Pod stolem zásobník na kolečka. Úkol pro návštěvníky - po správném sestavení ozubených kol lze cinknout zvonečkem na zvonici.

**3. PROJEKCE** animovaného filmu o historii Kolína na bílou část školní tabule.

**4. JEDNODUCHÉ STROJE** - po místnosti je rozmístěno 5 jednoduchých mechanických strojů, umístěných většinou na podstavcích

AUTOR NÁVRHU:	VYPRACOVAL:	ZODPOVĚDNÝ PROJEKTANT:	GENERÁLNÍ PROJEKTANT:	
Ing. arch. Jaroslav Světek Ing. Martin Navrátil			Atelier Masák & Partner, s.r.o. Rozsevětebra 295/75, 160 00 Praha 6 - Bubeneč IČ: 27088631	
HIP:			<b>Masák &amp; Partner</b> PROJEKTOVÁNÍ, VÝSTAVBY, VÝSTAVY	
STAVEBNÍK:	Město Kolín, Karlovo náměstí 78, 280 12, Kolín		STUPEŇ PROJEKTU:	DZS Č. PŘÍR.
AKCE:	PROJEKTOVÁ DOKUMENTACE STAVEBNÍCH ÚPRAV V AREÁLU NÁRODNÍ KULTURNÍ PAMÁTKY KOSTELA SV. BARTOLOMAJE - EXPOZICE - NÁBYTEK A VYBAVENÍ		DATUM:	11/2017
ČÁST:	NÁVRH VYBAVENÍ EXPOZICE		ČÁST:	D.1
VÝKRES:	STARÁ ŠKOLA- PŮDORYS 1.NP		Č. VÝKRESU:	D.1.02