


S4

SKLADBA DLÁŽDĚNÉHO CHODNÍKU PODÉL KOMUNIKACE

- betonová dlažba	tl. 80mm	ČSN 73 6131 - 1
- ložná vrstva HDK 4/8	tl. 40mm	ČSN 73 61 31 - 1
- štěrkodrt ŠDB 16/32	tl. 180mm	ČSN 73 61 26 - 1
Konstrukce celkem	tl. 300mm	

BETONOVÁ DLAŽBA

- bude použita betonová dlažba, která se v současnosti využívá i ve zbylých částech města Kolín
- referenční standard BEST KLASIKO, barva šedá
- kladecí plán dlažby bude upřesněn autorským dozorem

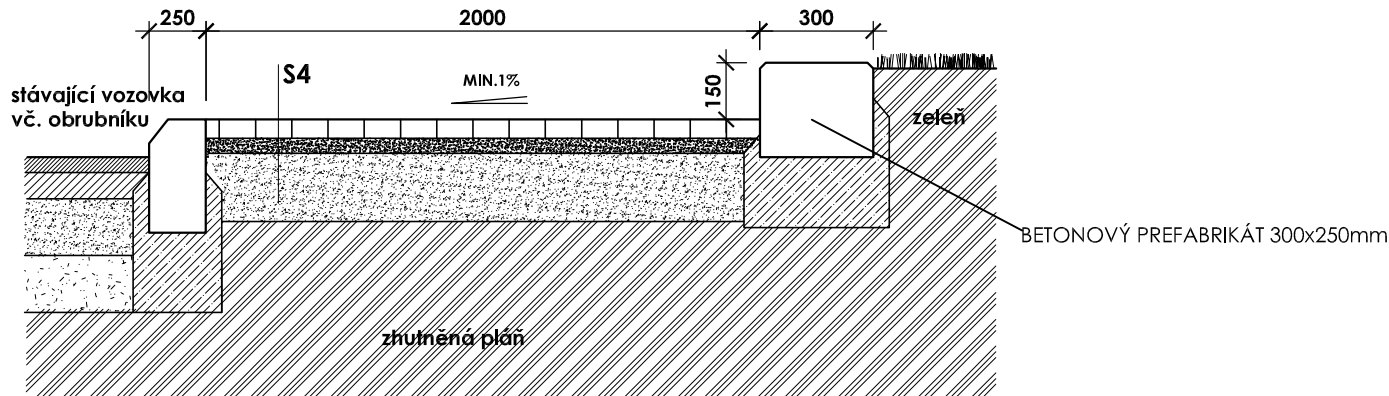


POZN.: CHODNÍKY BUDOU PROVEDENY S MAX. PŘÍČNÝM SKLONEM 2%. BUDOU ODVODNĚNY VSAKEM NA TERÉN NEBO V RÁMCI STÁVAJÍCÍCH NEBO NAVRŽENÝCH VPUSTÍ

POZN.: OBRUBNÍKY TVOŘÍCÍ VODÍCÍ LINI BUDOU PROVEDENY S MIN.VÝŠKOU +60mm NAD ÚROVNÍ CHODNÍKU

POZN.: PŘI REALIZACI JE NUTNÉ POSTUPOVAT PODLE VŠECH PLATNÝCH NŮREM, VYHLÁŠEK A STAVEBNÍ LEGISLATIVY.

POZN: PŘED ZAHÁJENÍM PRACÍ BUDE PROVEDENO VYTÝČENÍ / VYTRASOVÁNÍ STÁVAJÍCÍCH INŽENÝRSKÝCH SÍTÍ A PŘÍPADNĚ PROVEDENA VHODNÁ OPATŘENÍ K JEJICH OCHRANĚ PO DOBU VÝSTAVBY.

AKCE	OPRAVA PŘEDPROSTORU ZŠ OVČÁRECKÁ		
INVESTOR	 MĚSTO KOLÍN Karlovo náměstí 78, 280 12 Kolín	PARÉ Č.	
STUPĚŇ PD	DVD	DATUM 09/2017	
REVIZE		DATUM	
ČÁST PD	D.1.1_Architektonicko stavební řešení		
GENERÁLNÍ PROJEKTANT	DONDESIGN s.r.o. IČ: 290 62 942	Vorařská 2075/2 143 00 Praha 4 DIČ: CZ29062942	
PROJEKTANT ČÁSTI PD	DONDESIGN s.r.o. IČ: 290 62 942	Vorařská 2075/2 143 00 Praha 4 DIČ: CZ29062942	
PLÁN	TYPICKÉ SKLADBY PĚŠÍCH KOMUNIKACÍ	MĚŘÍTKO: 1:20	VÝKRES Č.: D.1.1.b7