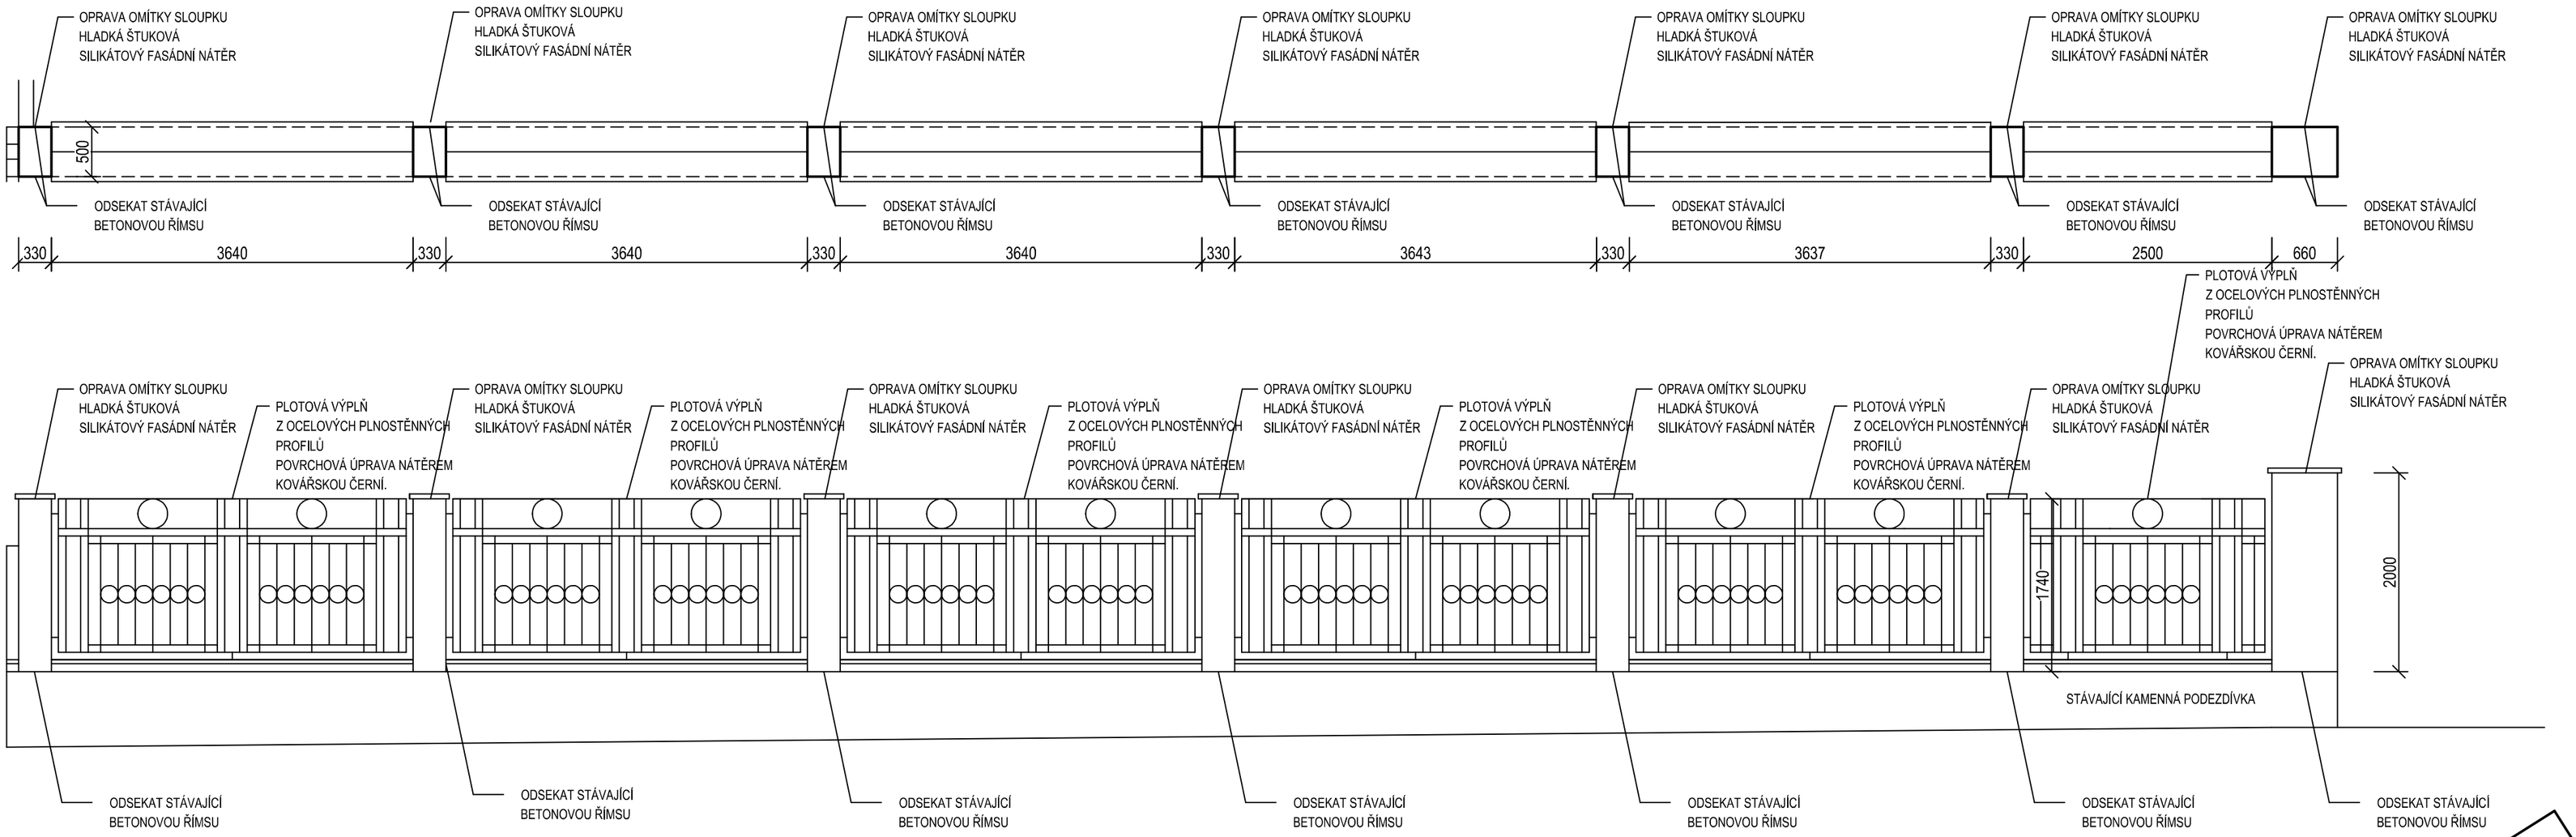

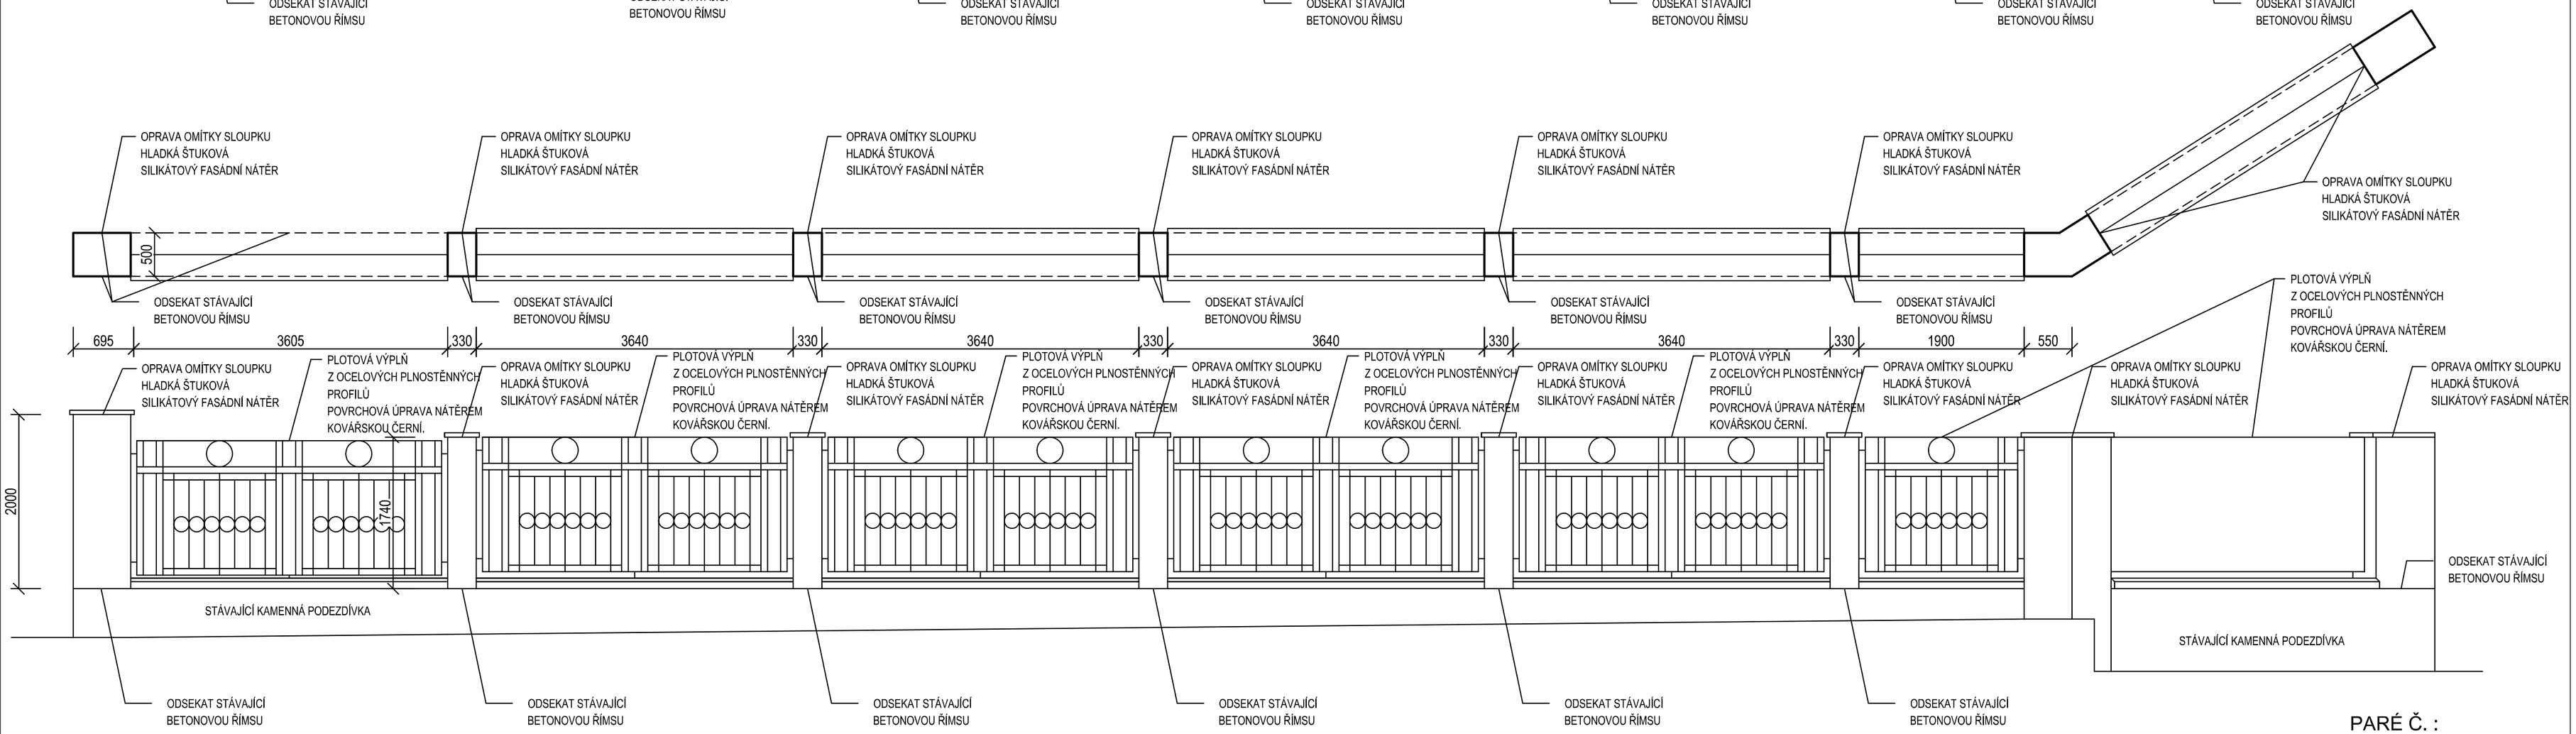

PARÉ Č. :

stavebník: MĚSTO KOLÍN KARLOVO NÁMĚSTÍ 78 280 12 KOLÍN 1	ing. Martin Škorpík Projekt s.r.o. IČO 059 14 523 V Břízách 794 280 02 Kolín 2
vypracoval: ING. MARTIN ŠKORPÍK, ČKAIT Č. 1840	stupeň PD: DZS
akce: STAVEBNÍ ÚPRAVY DVORA A OPLOCENÍ ZŠ KMOCHOVA, KOLÍN 2	datum: 04/2018 měřítko: 1 : 50
název výkresu: OPLOCENÍ	výkres č. D.1.1.b - 02