




PŮDORYS

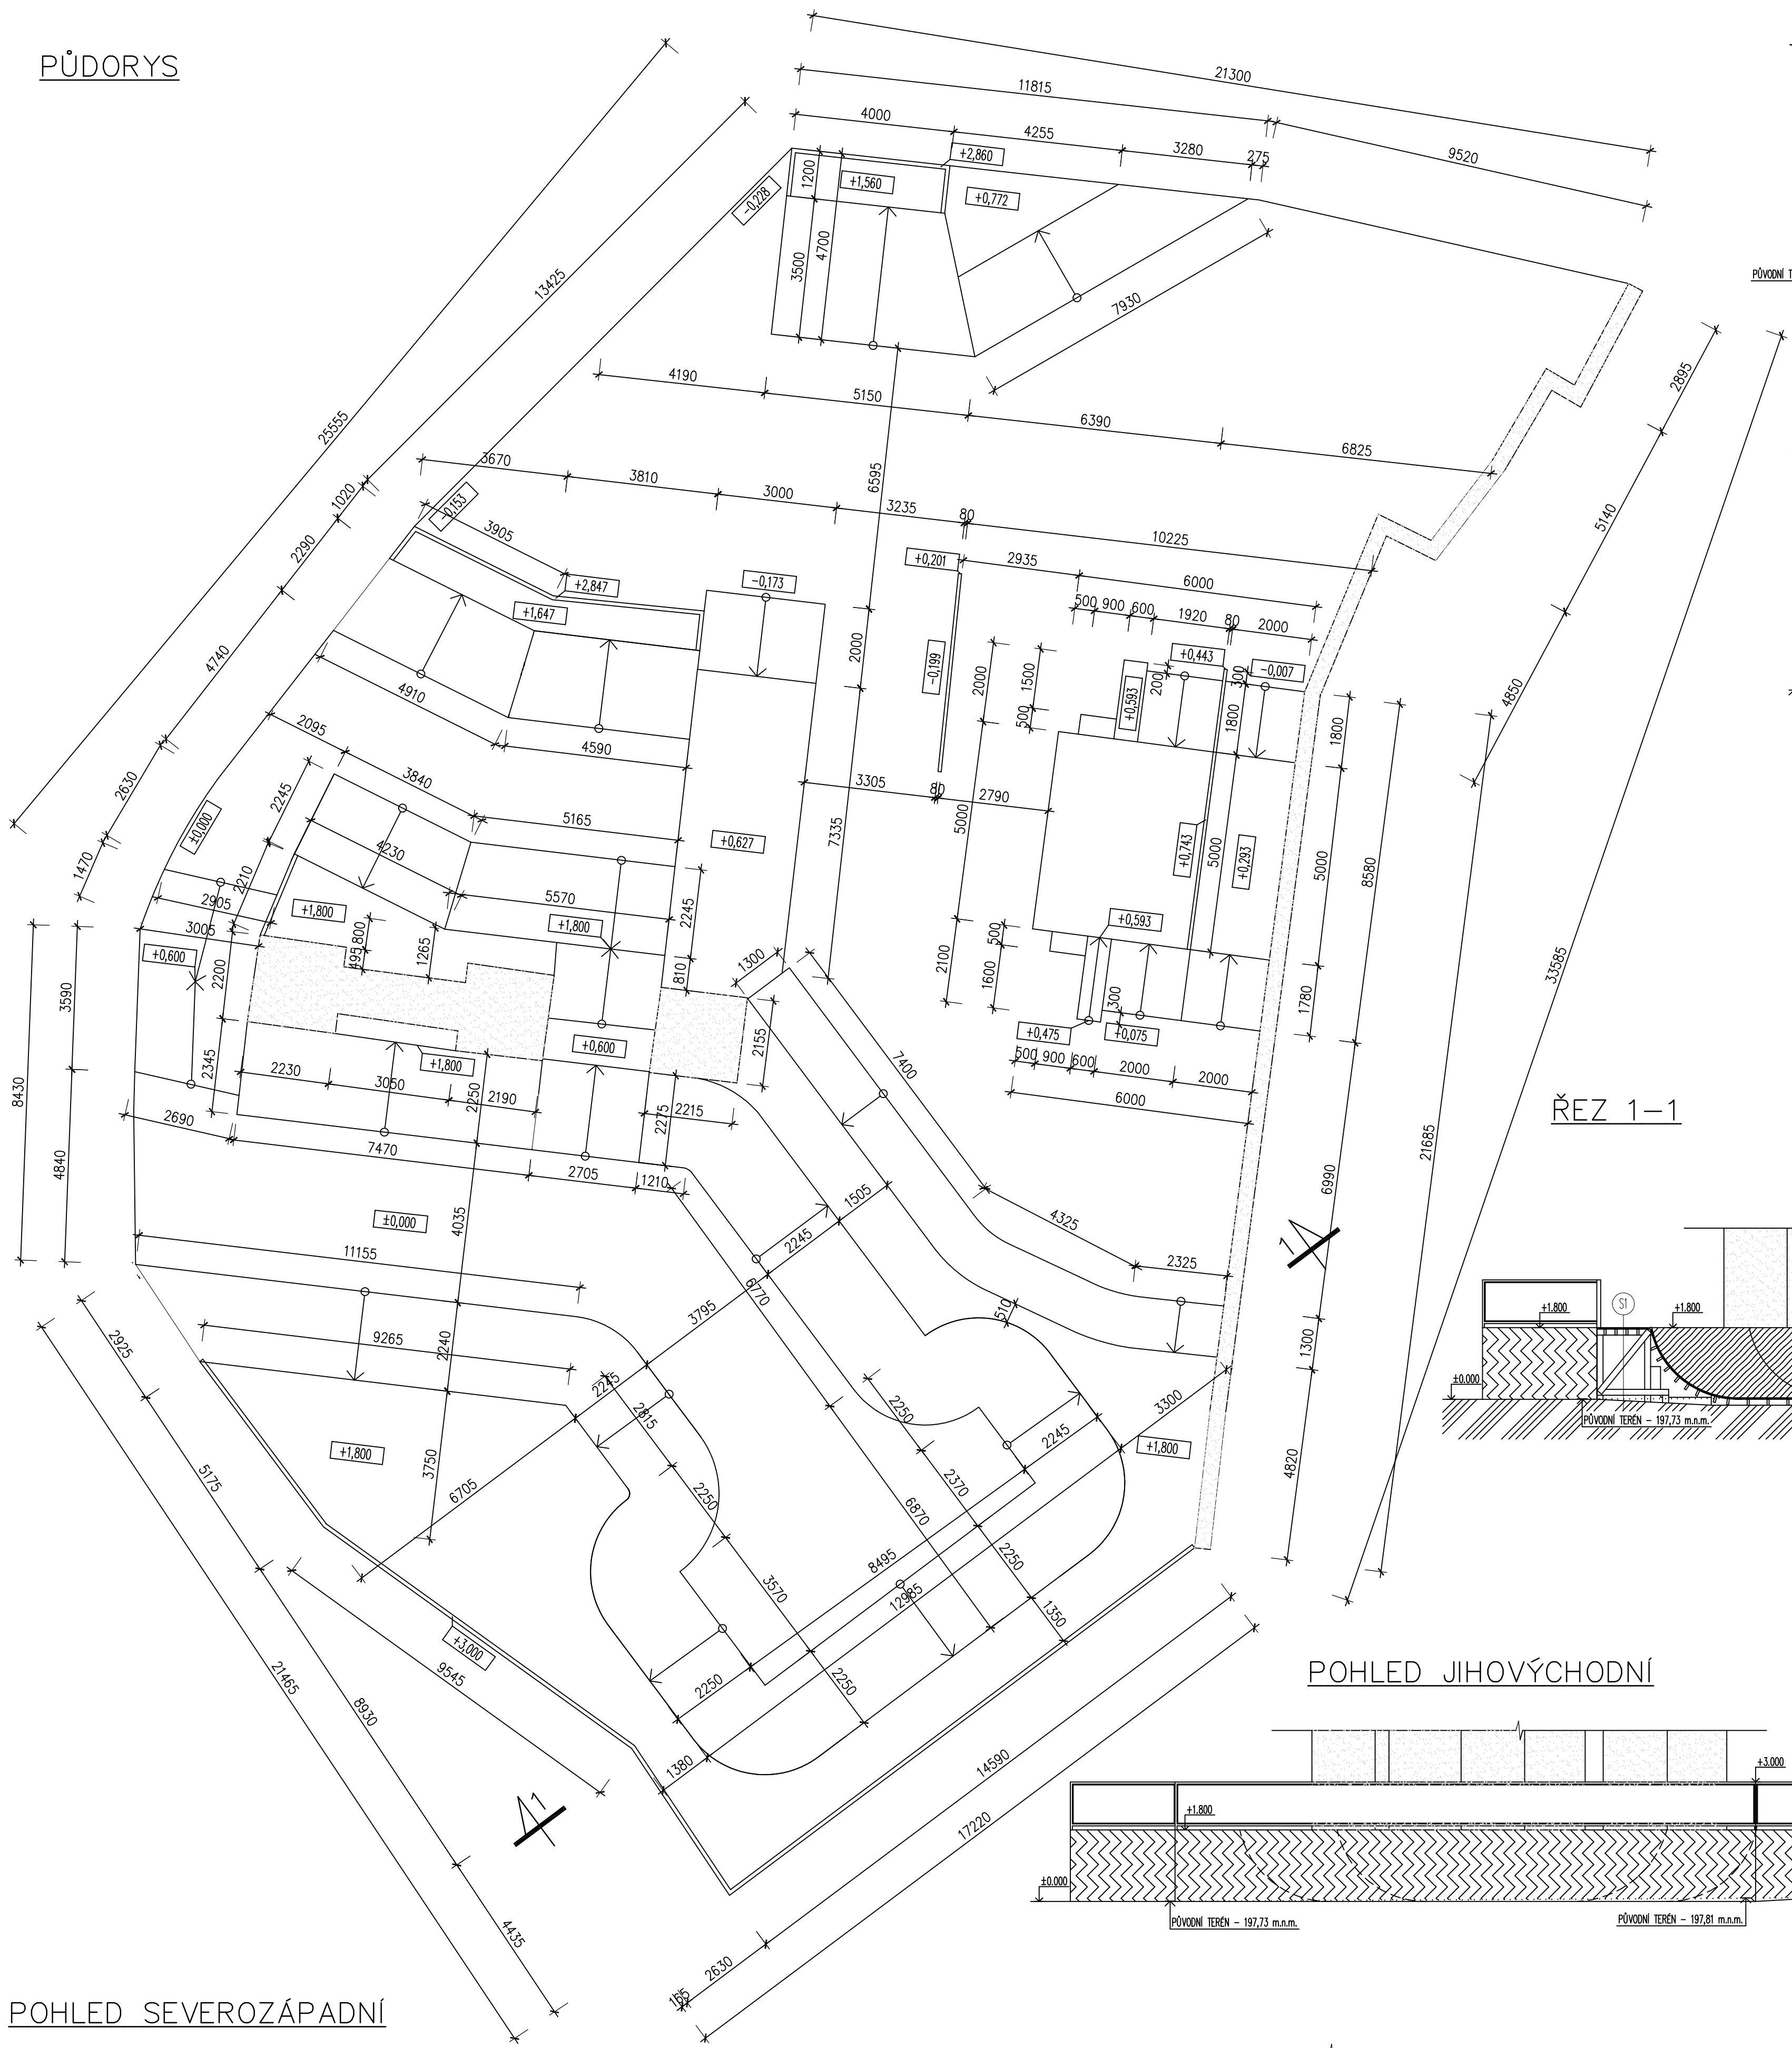


POHLED JIHOZÁPADNÍ

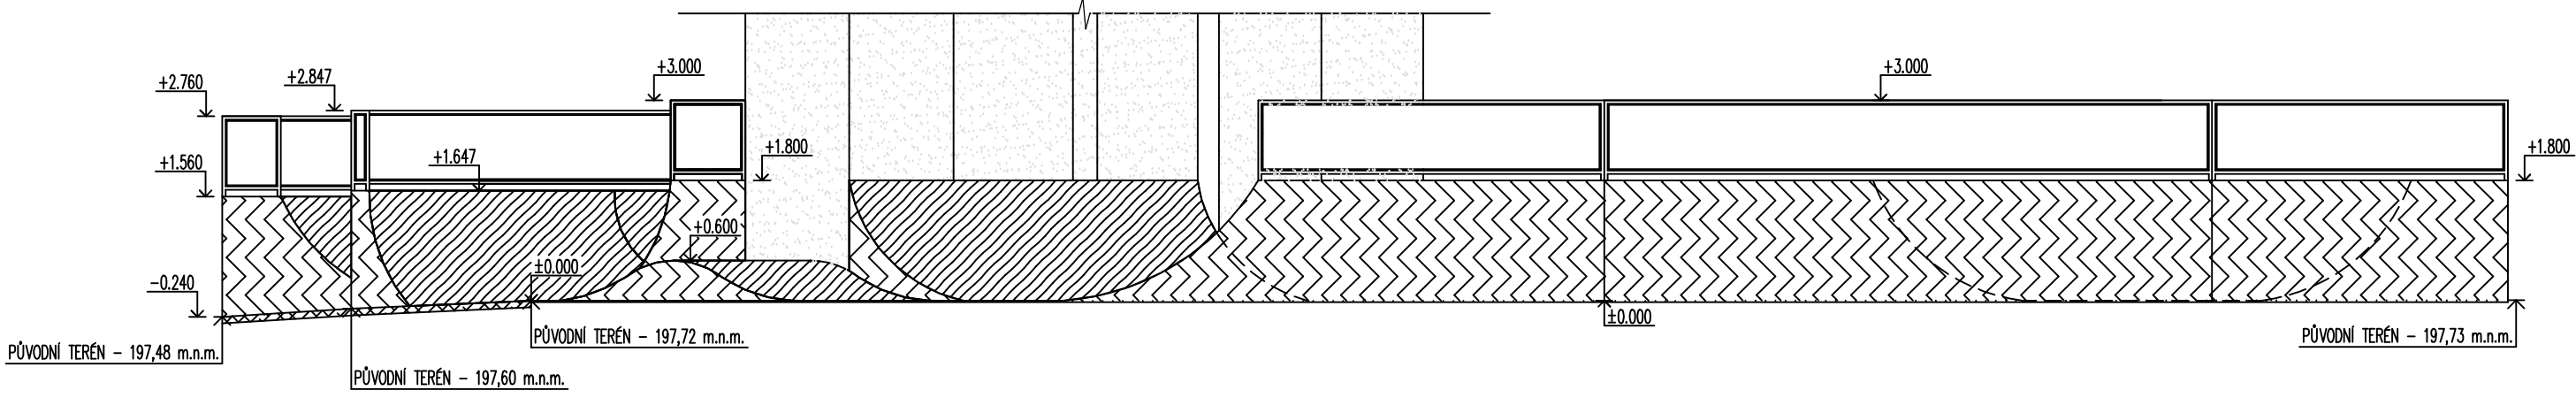


POHLED SEVEROVÝCHODNÍ

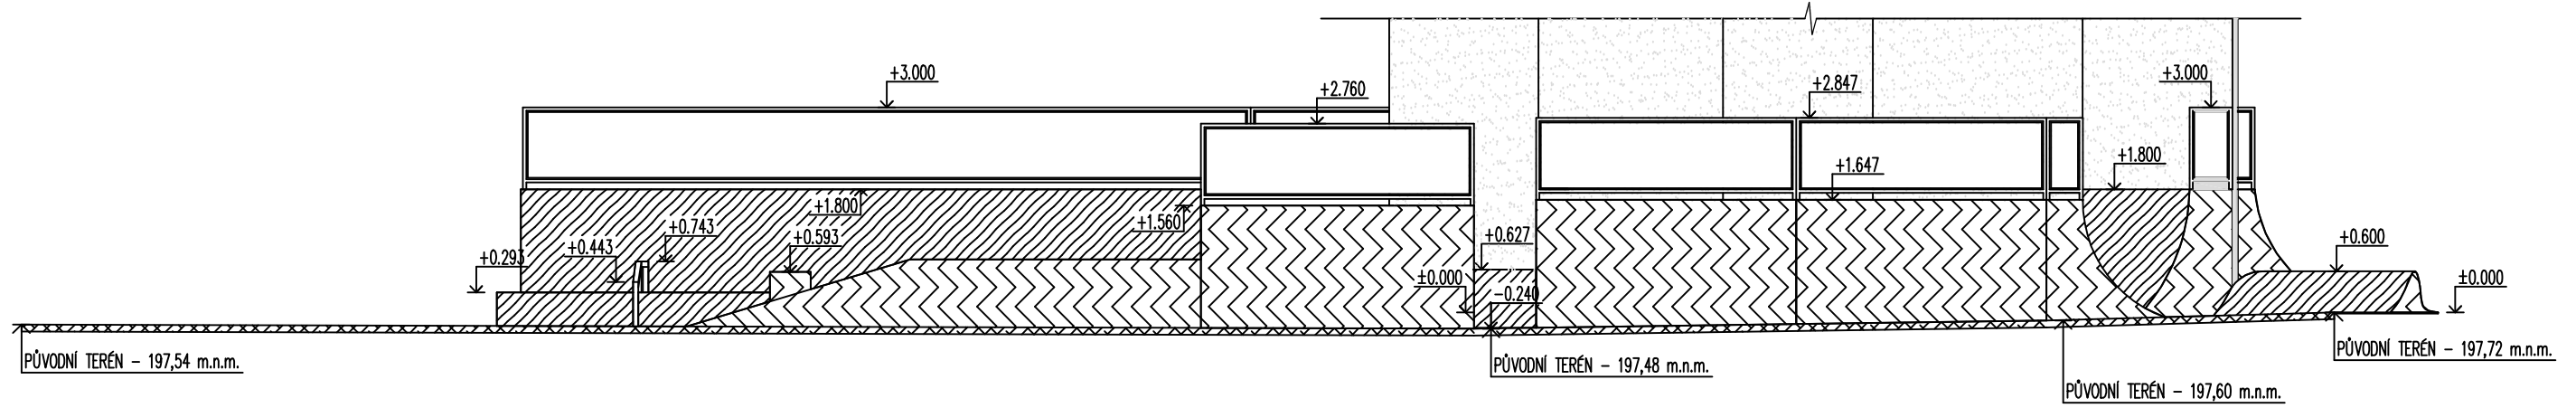


ŘEZ 1-1

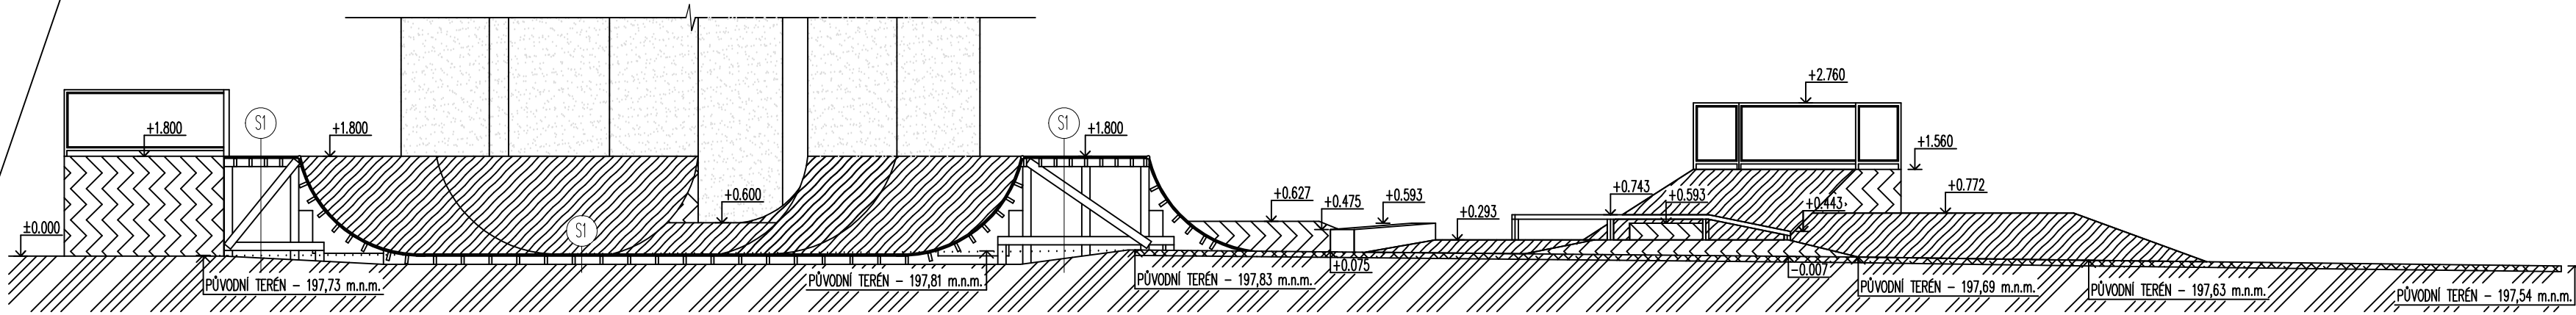

POHLED JIHOVÝCHODNÍ

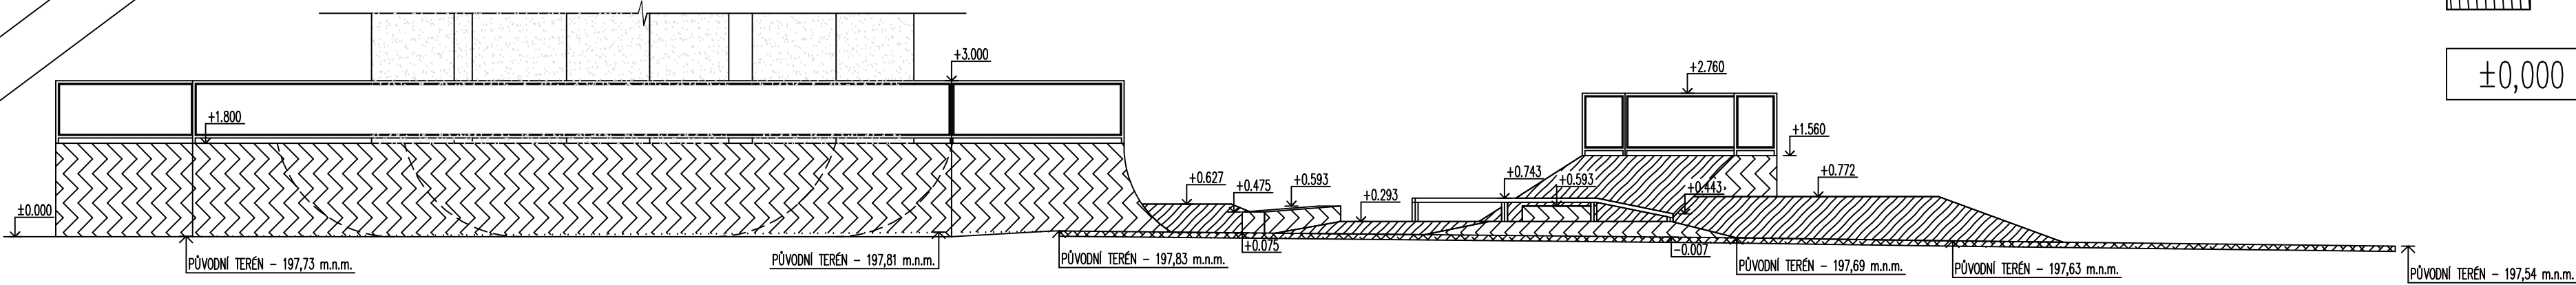

POHLED SEVEROZÁPADNÍ

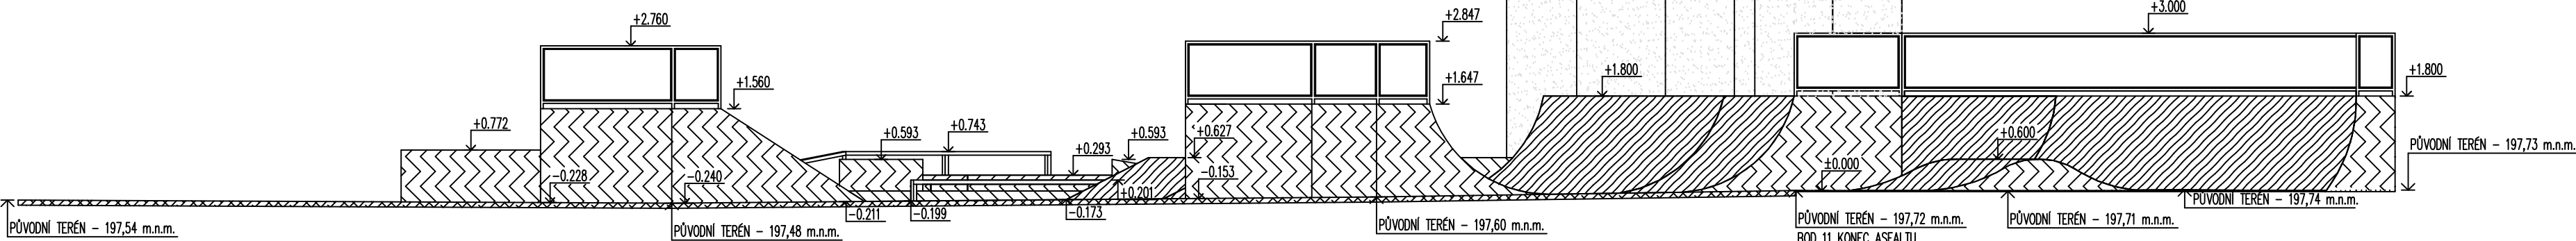

LEGENDA MATERIÁLŮ

- STÁVAJÍCÍ MOSTNÍ SLOUPY A OPĚRNÉ ZDI
- STÁVAJÍCÍ ASFALTOVÝ POVRCH
- BOČNÍ ZAKRYTÍ – FINSKÝ MULTIPLEX 9mm
- CEMENTOVĚLNITÉ DESKY
- FINÁLNÍ, POJIZDNÝ POVRCH – FINSKÝ MULTIPLEX 18,9mm

±0,000 = 197,72 m.n.m.

JEDNÁ SE O PD K ÚZEMNÍMU SOUHLASU, DETAILNĚJŠÍ ŘEŠENÍ BUDE ZPRACOVÁNÉ V DOKUMENTACI PROVÁDĚNÍ STAVBY

VYPRACOVAL	KRESLIL	KONTROLOVAL	
Luboš Kocourek	Luboš Kocourek		
KRAJ: Středočeský	ST.úřad: Kolín	MĚSTO: Kolín	
INVESTOR: město Kolín, Karlovo náměstí 78, Kolín I, 28002 Kolín			
SKATEPARK KOLÍN			FORMÁT
na parcele č.1619/2, 1619/7, 2807/2 a 2807/7 k.ú.Kolín			8xA4
			DATUM
			4/2018
			ÚČEL
			ÚS
			ČÍSLO ZAKÁZKY
			03/2018
PŮDORYS, POHLEDY A ŘEZ 1-1			MĚRÍTKO
			1:100
			ČÍSLO VÝKRESU
			D.1.1.2.1