



Váš dopis zn.: elektronické podání  
Ze dne: 26.01.2018  
Naše značka: VEKOL/20180129-001/ES

**LK PROJEKT s.r.o.**

28. října 933/11  
25088 Bládkovice

Vy izuje: Ing. Miroslav Duris  
Telefon: 721 446 619  
E-mail: miroslav.duris@veolia.com  
Datum: 29.01.2018

**Vyjádření k existenci sítí  
provozovaných společností  
Veolia Energie Kolín, a.s.**

Název akce:	Rekonstrukce kanalizace Ala ul. Písečná Kolín	
Lokalizační údaje:	Okres:	Kolín
	Obec:	Kolín
	Název k.ú.:	Kolín
Zájmové území:	Vymezeno v situaci uvedené v příloze	
Kontaktní osoba:		
Kontaktní údaje: tel., e-mail	733732344, projekce.vak@gmail.com	
Platnost vyjádření:	1 rok ode dne vyhotovení 29.01.2018	


Ve Vámi vyznačeném zájmovém území

**nedojde k dotčení**

zařízení ve správě Veolia Energie Kolín, a.s.

**Ing. Rostislav Krempaský, Ph.D.**  
Výkonný ředitel společnosti

Tel.: + 420 221 511 987  
E-mail: rostislav.krempasky@veolia.com

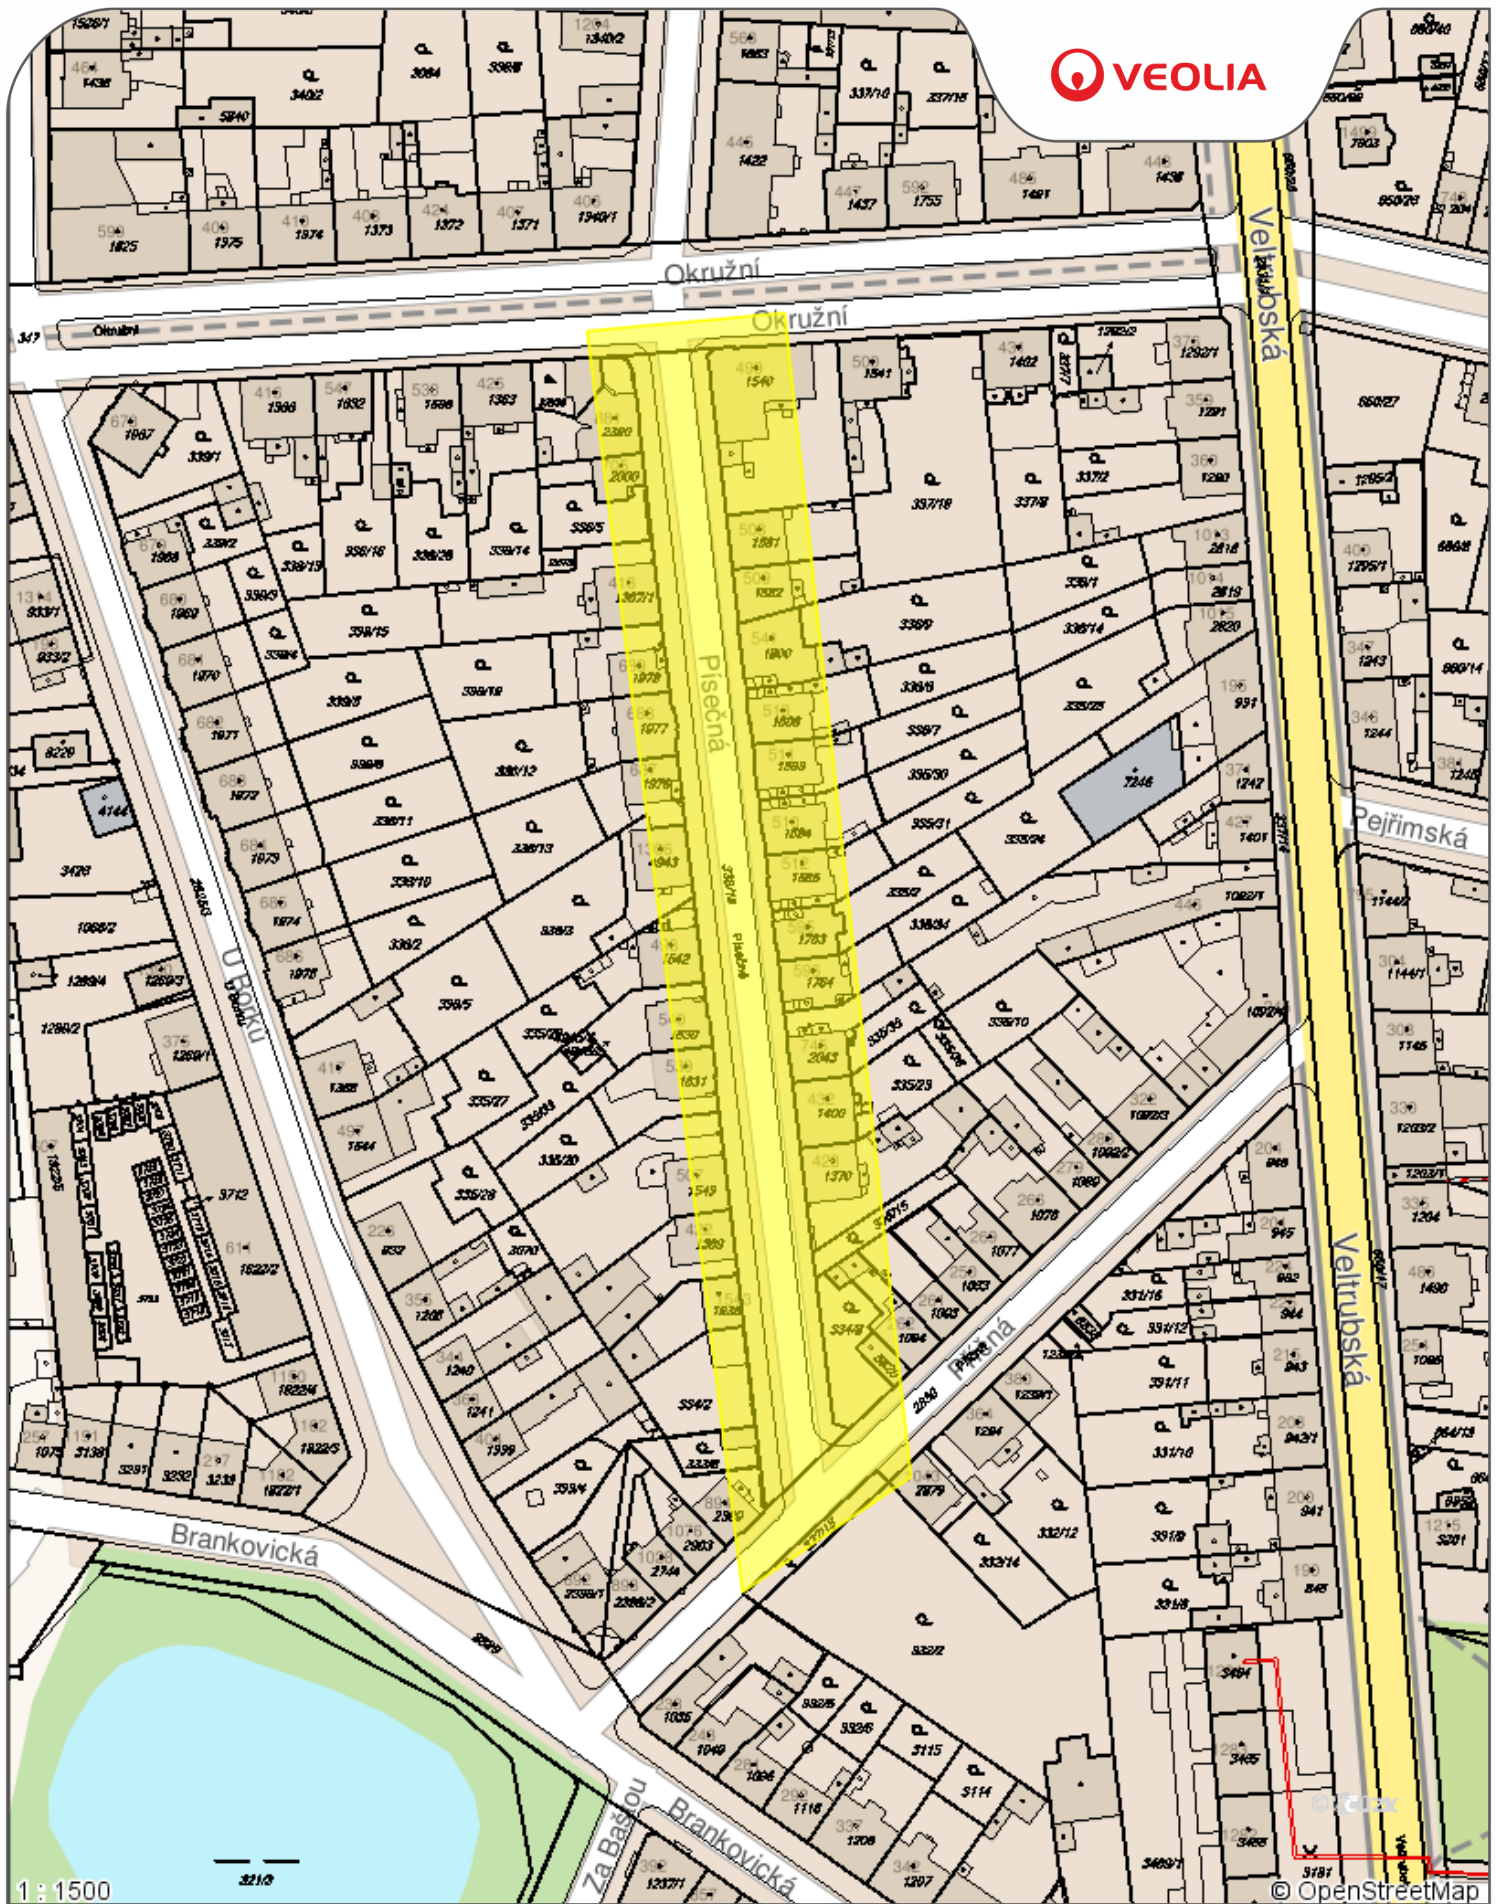

P íloha .1

Datum: 29.01.2018

Vy izuje: Ing. Miroslav íriš

Legenda:

- Tepelné podzemní rozvody
- Tepelné nadzemní rozvody
- Ostatní podzemní rozvody
- Ostatní nadzemní rozvody
- Stavební objekty