

ROZVADĚČ RVO 10 V Opletkách, KRÁLOVSKÁ CESTA 53

REGULÁTOR – REVERBERI SEC STPi 36kVA


RVO

TYP ROZVADĚČE : SKŘÍŇOVÝ PLASTOVÝ POLYSAFE PS530
 ROZMĚRY (mm) (Š x V x HL) : 750 x 1250 x 320
 KRYTÍ : IP54/40
 PŘÍVODY : ZESPODU
 VÝVODY : DOLŮ
 INSTALOVANÝ VÝKON (kW) : 22
 SOUDOBOST (beta) : 1
 VÝPOČTOVÉ ZATÍŽENÍ (kW) : 22
 OVLÁDACÍ NAPĚTÍ : 230V
 OCHRANA PŘED : AUTOMATICKÝM ODPOJENÍM
 ÚRAZEM EL. PROUDU : OD ZDROJE
 NAPĚŤOVÁ SOUSTAVA : **3PEN stř. 50Hz, 230/400V**
TN-C-S

REGULÁTOR – SEC STPi 36kVA


TYP ROZVADĚČE : SKŘÍŇOVÝ PLASTOVÝ POLYSAFE PS530
 ROZMĚRY (mm) (Š x V x HL) : 750 x 1250 x 320
 KRYTÍ : IP54/40
 PŘÍVODY : ZESPODU
 VÝVODY : DOLŮ
 JMENOVITÝ VÝKON (kVA) : 36
 JMENOVITÝ PROUD (A) : 50
 ZKRATOVÁ ODOLNOST (kA) : 10
 OVLÁDACÍ NAPĚTÍ : 230V
 OCHRANA PŘED : AUTOMATICKÝM ODPOJENÍM
 ÚRAZEM EL. PROUDU : OD ZDROJE
 NAPĚŤOVÁ SOUSTAVA : **3PEN stř. 50Hz, 230/400V**
TN-C-S

SO – REKONSTRUKCE RVO10 RVO35, RVO44 – Kolín

ČÍSLO PARÉ	ZODP.PROJEKTANT Pavel KERT	VYPRACOVAL Pavel KERT		
	HIP JIT Tesař			
	INVESTOR Místní úřad Kolín			
	NÁZEV STAVBY OPTIMALIZACE VYBRANÉ ČÁSTI VO VE MĚSTĚ KOLÍN PŘÍSLUŠNÉ K ODBĚRNÝM MÍSTŮM RVO 2,6,10 34,35,36,37,43,44,45 V RÁMCI PROGRAMU EFEKT 2017		DATUM	05/2018
	NÁZEV VÝKRESU NOVÉ RVO 10 – REGULACE – BLOKOVÉ SCHEMA ZAPOJENÍ		FORMÁT	A4
			ČÍSLO ZAKÁZKY	80551/2017
			STUPEŇ	PD výběr zhotovitele
			MĚŘÍTKO	Č.VÝKRESU
			N	EL 01

POHLED ČELNÍ

POHLED BOČNÍ

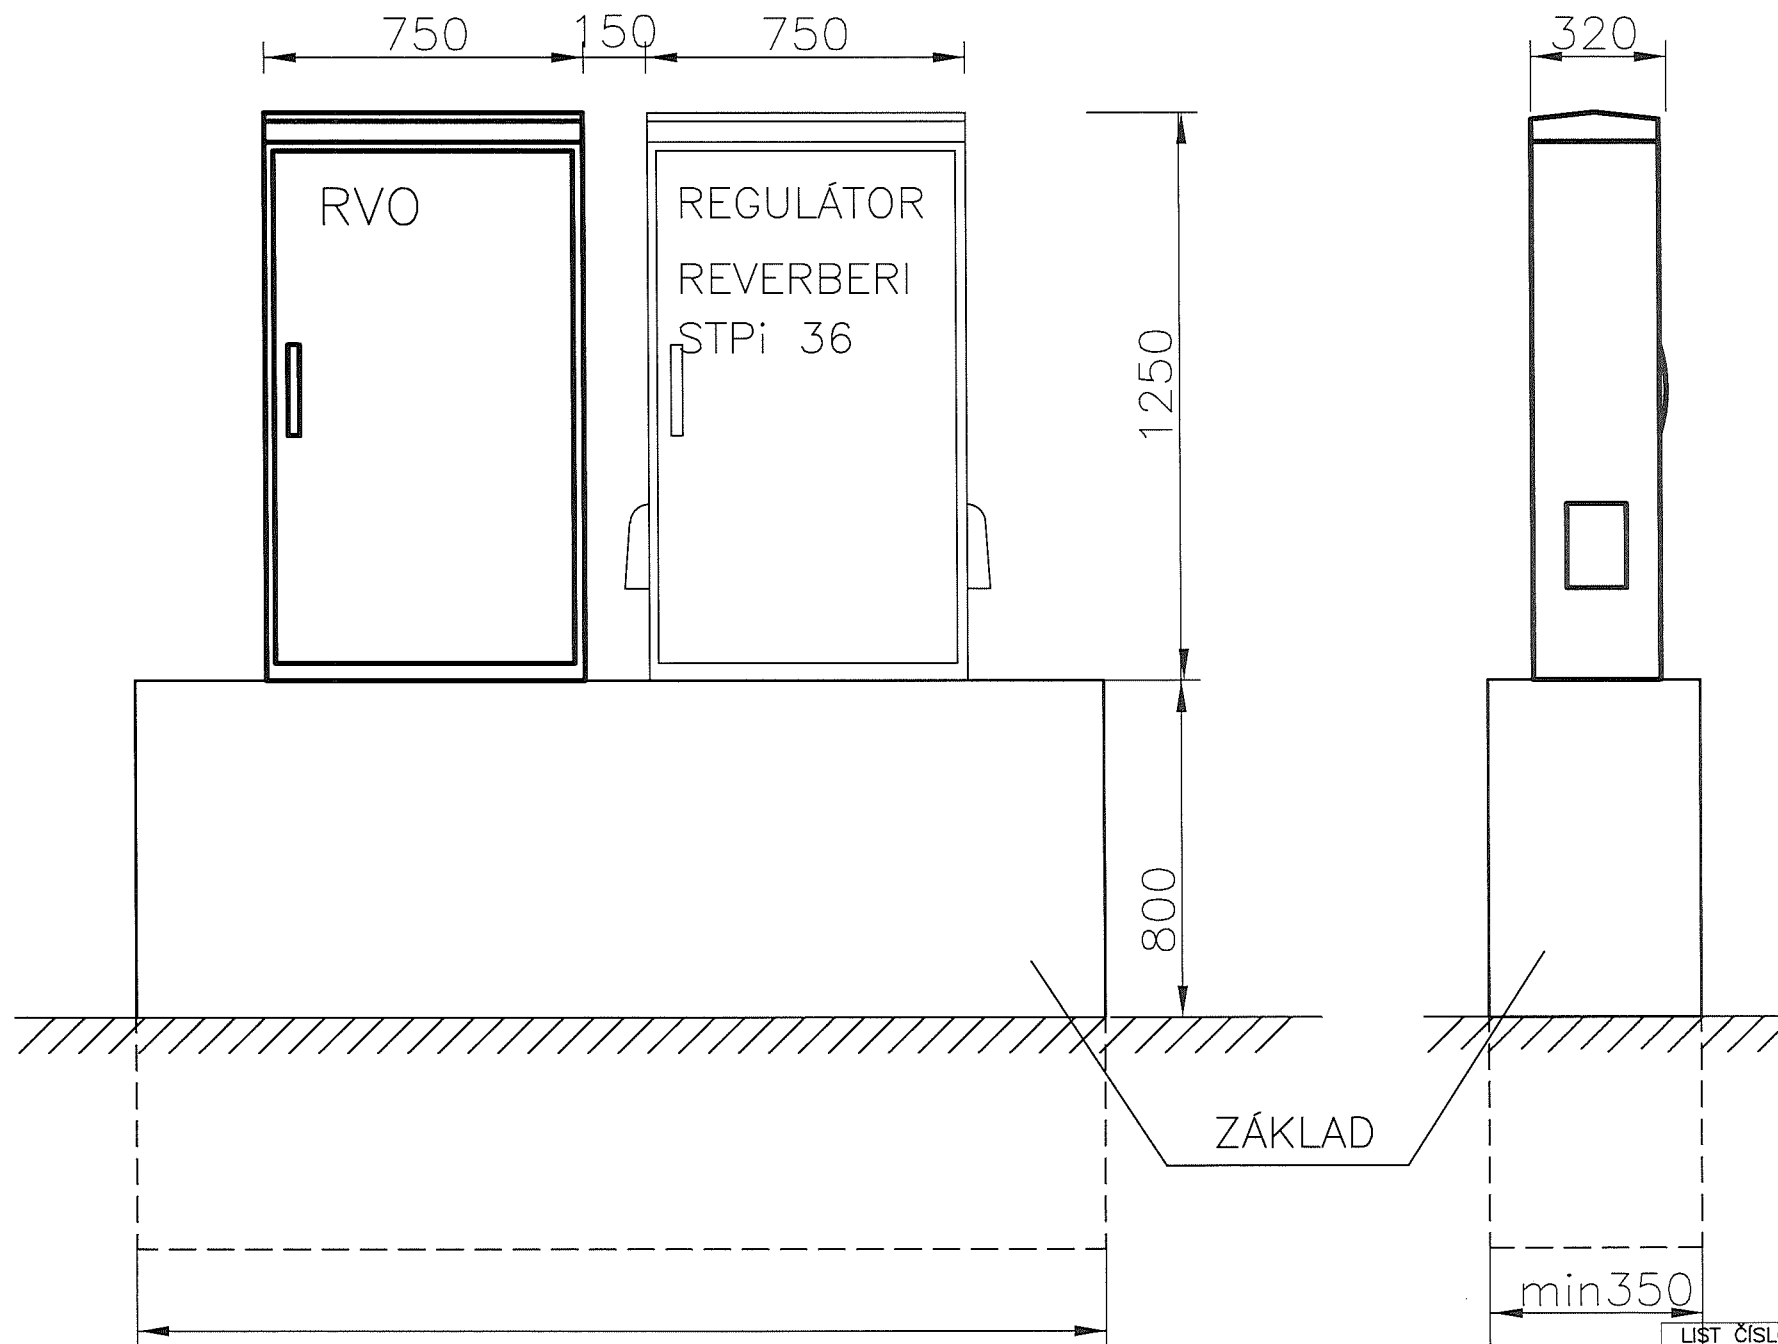

PLOMBOVATELNÁ ČÁST

PLOMBOVATELNÁ ČÁST
ČÁST MĚŘENÍ SPOTŘEBY EL. ENERGIE

NEREGULOVANÁ ČÁST

L1 3PEN st. 50Hz 400/230V / TN-C

L2

L3

PEN

ELEKTROMĚR
STÁVAJÍCÍ

ET

kWh

QF01
80A/3-char.B
In=80A
Icu=20kA

SAMOSTATNĚ PLOMBOVATELNÁ ČÁST

ČÁST

RE

RVO

XPEN
RSA35
PEN

X01
RSA35
1

X01
RSA35
2

X01
RSA35
3


X01
RSA35
PEN


NAPOJIT NA
UZEMNĚNÍ


PŘÍVOD
STÁVAJÍCÍ KABEL


LIST ČÍSLO

3

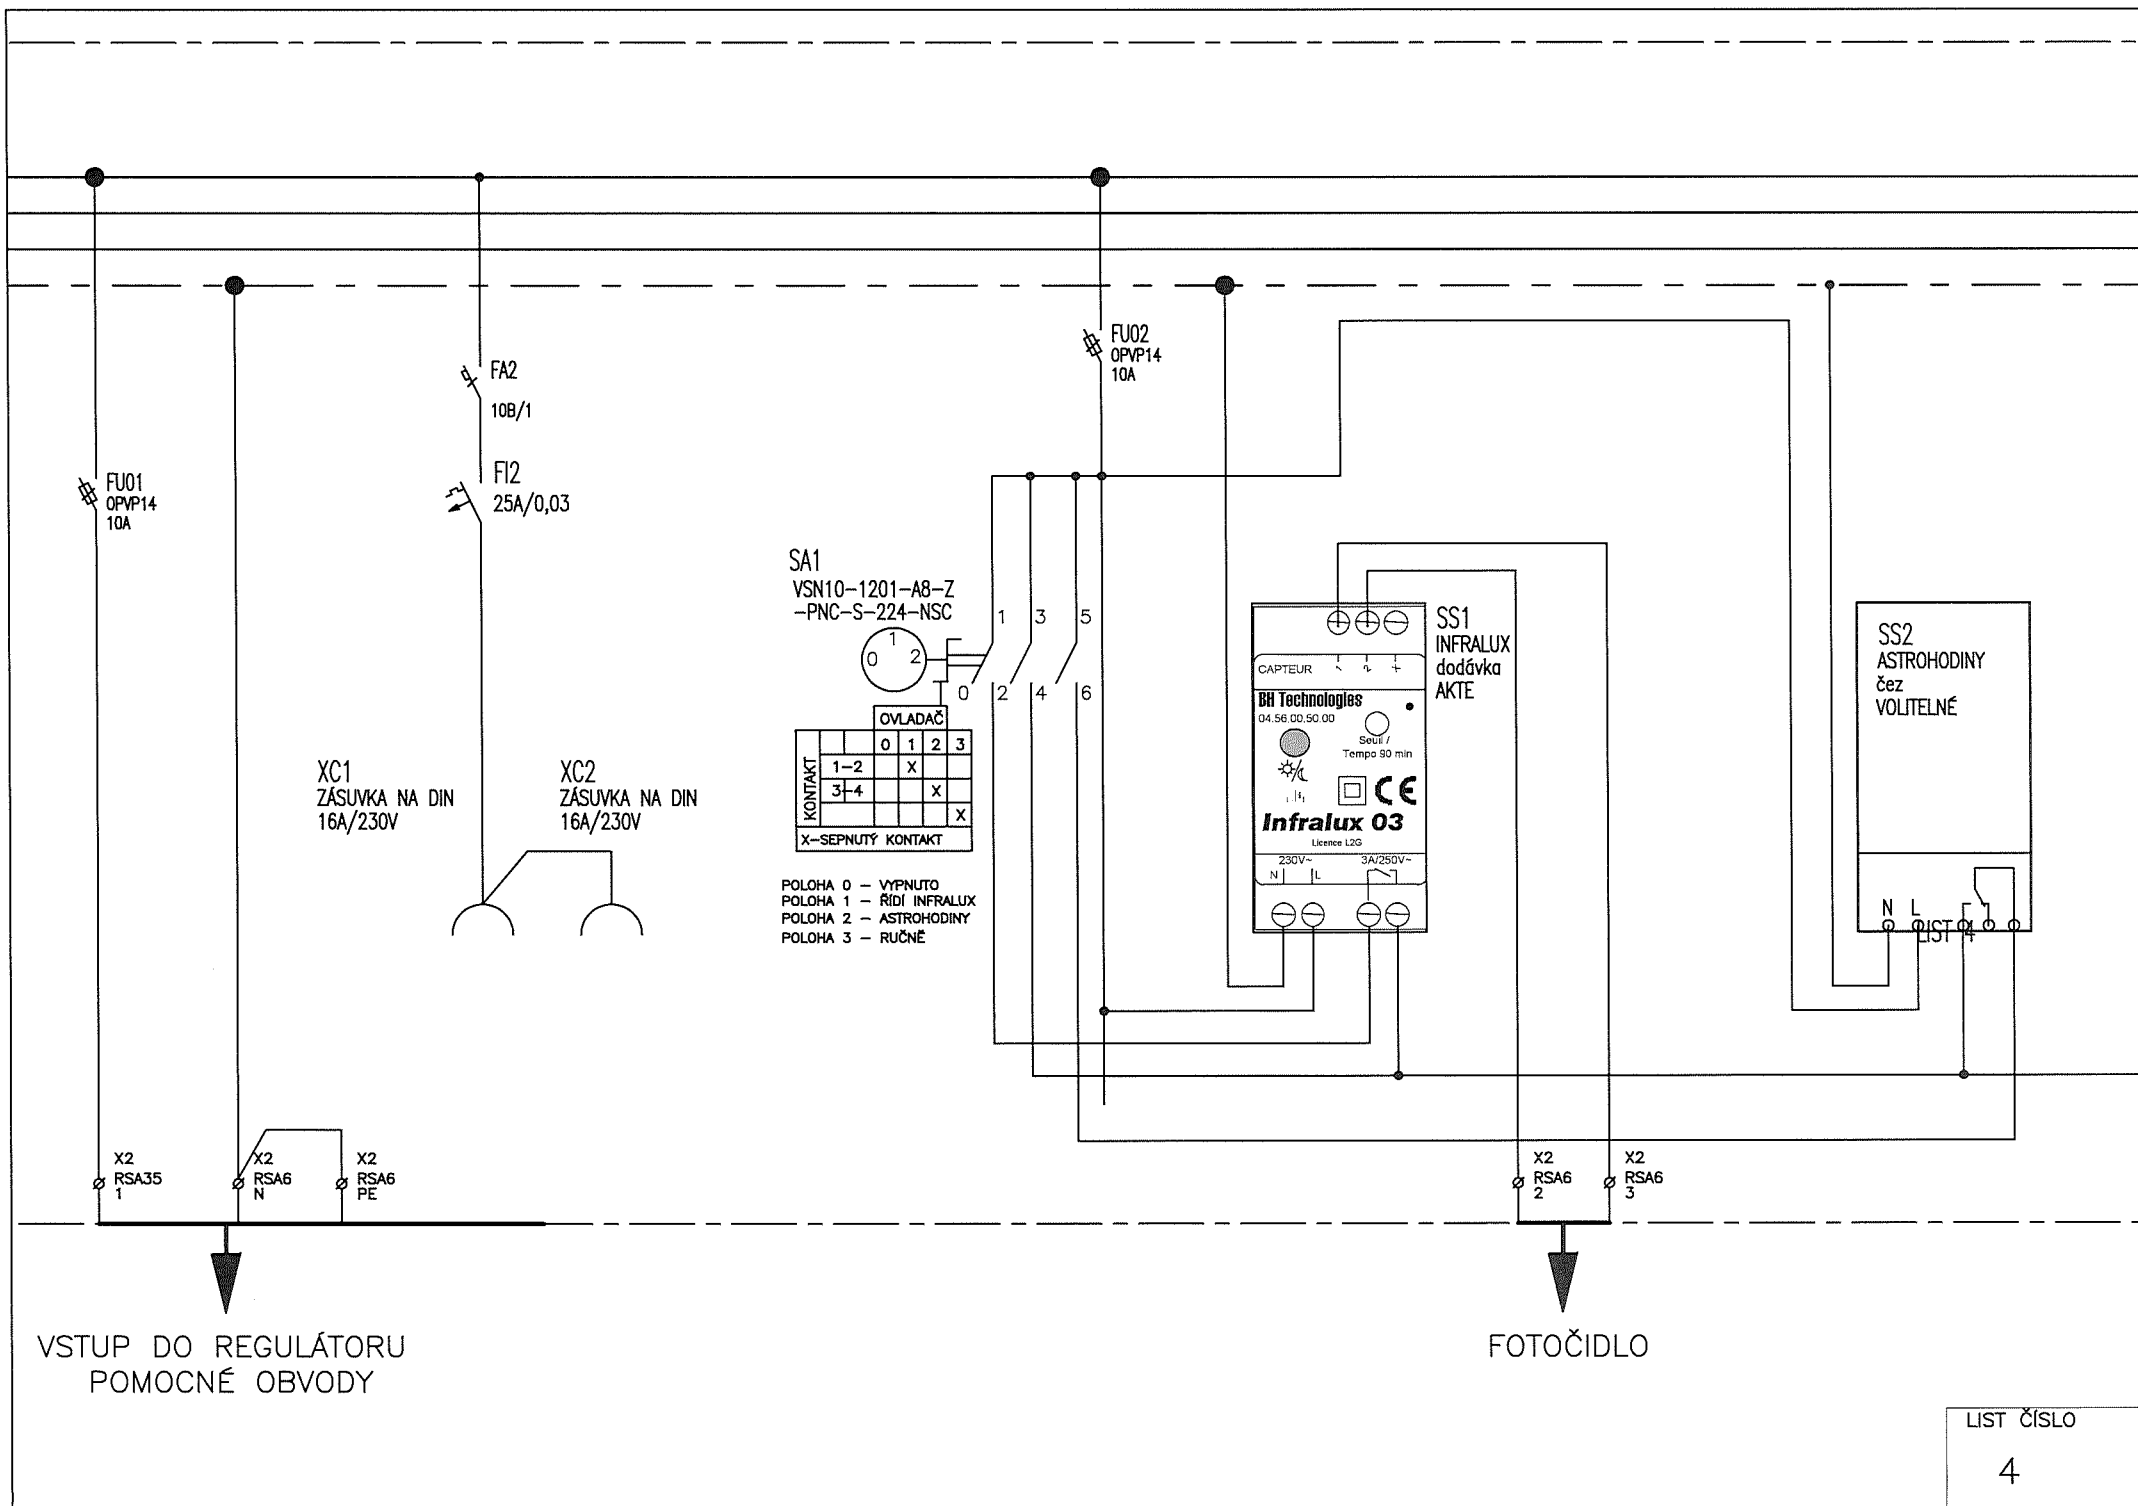

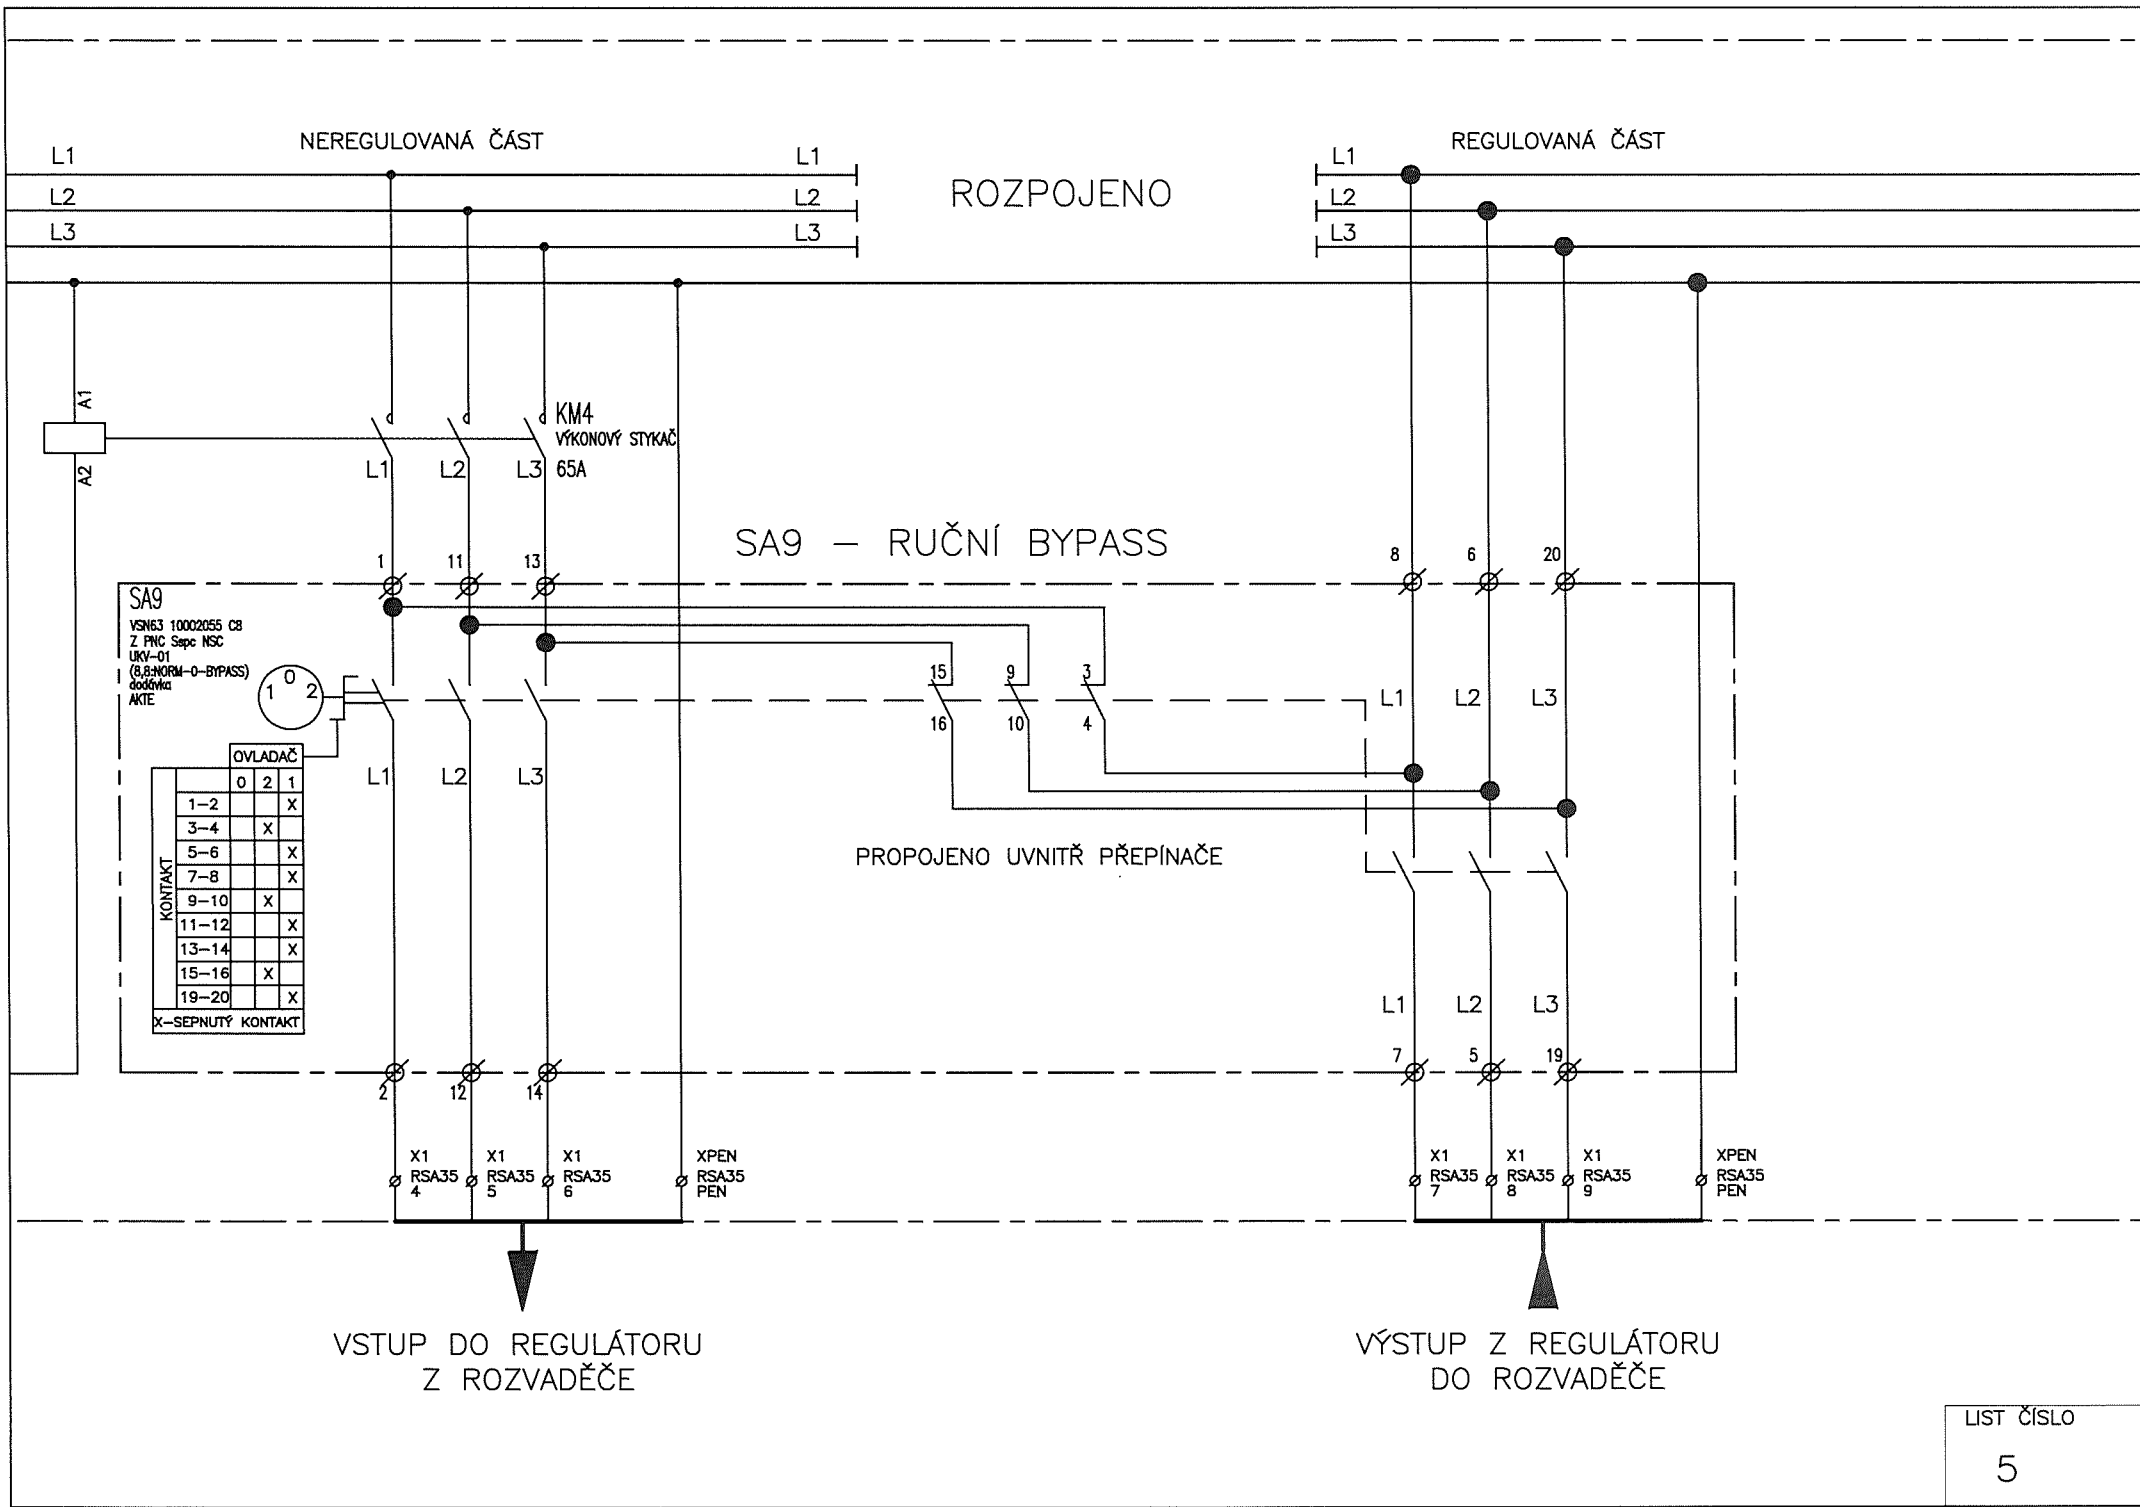

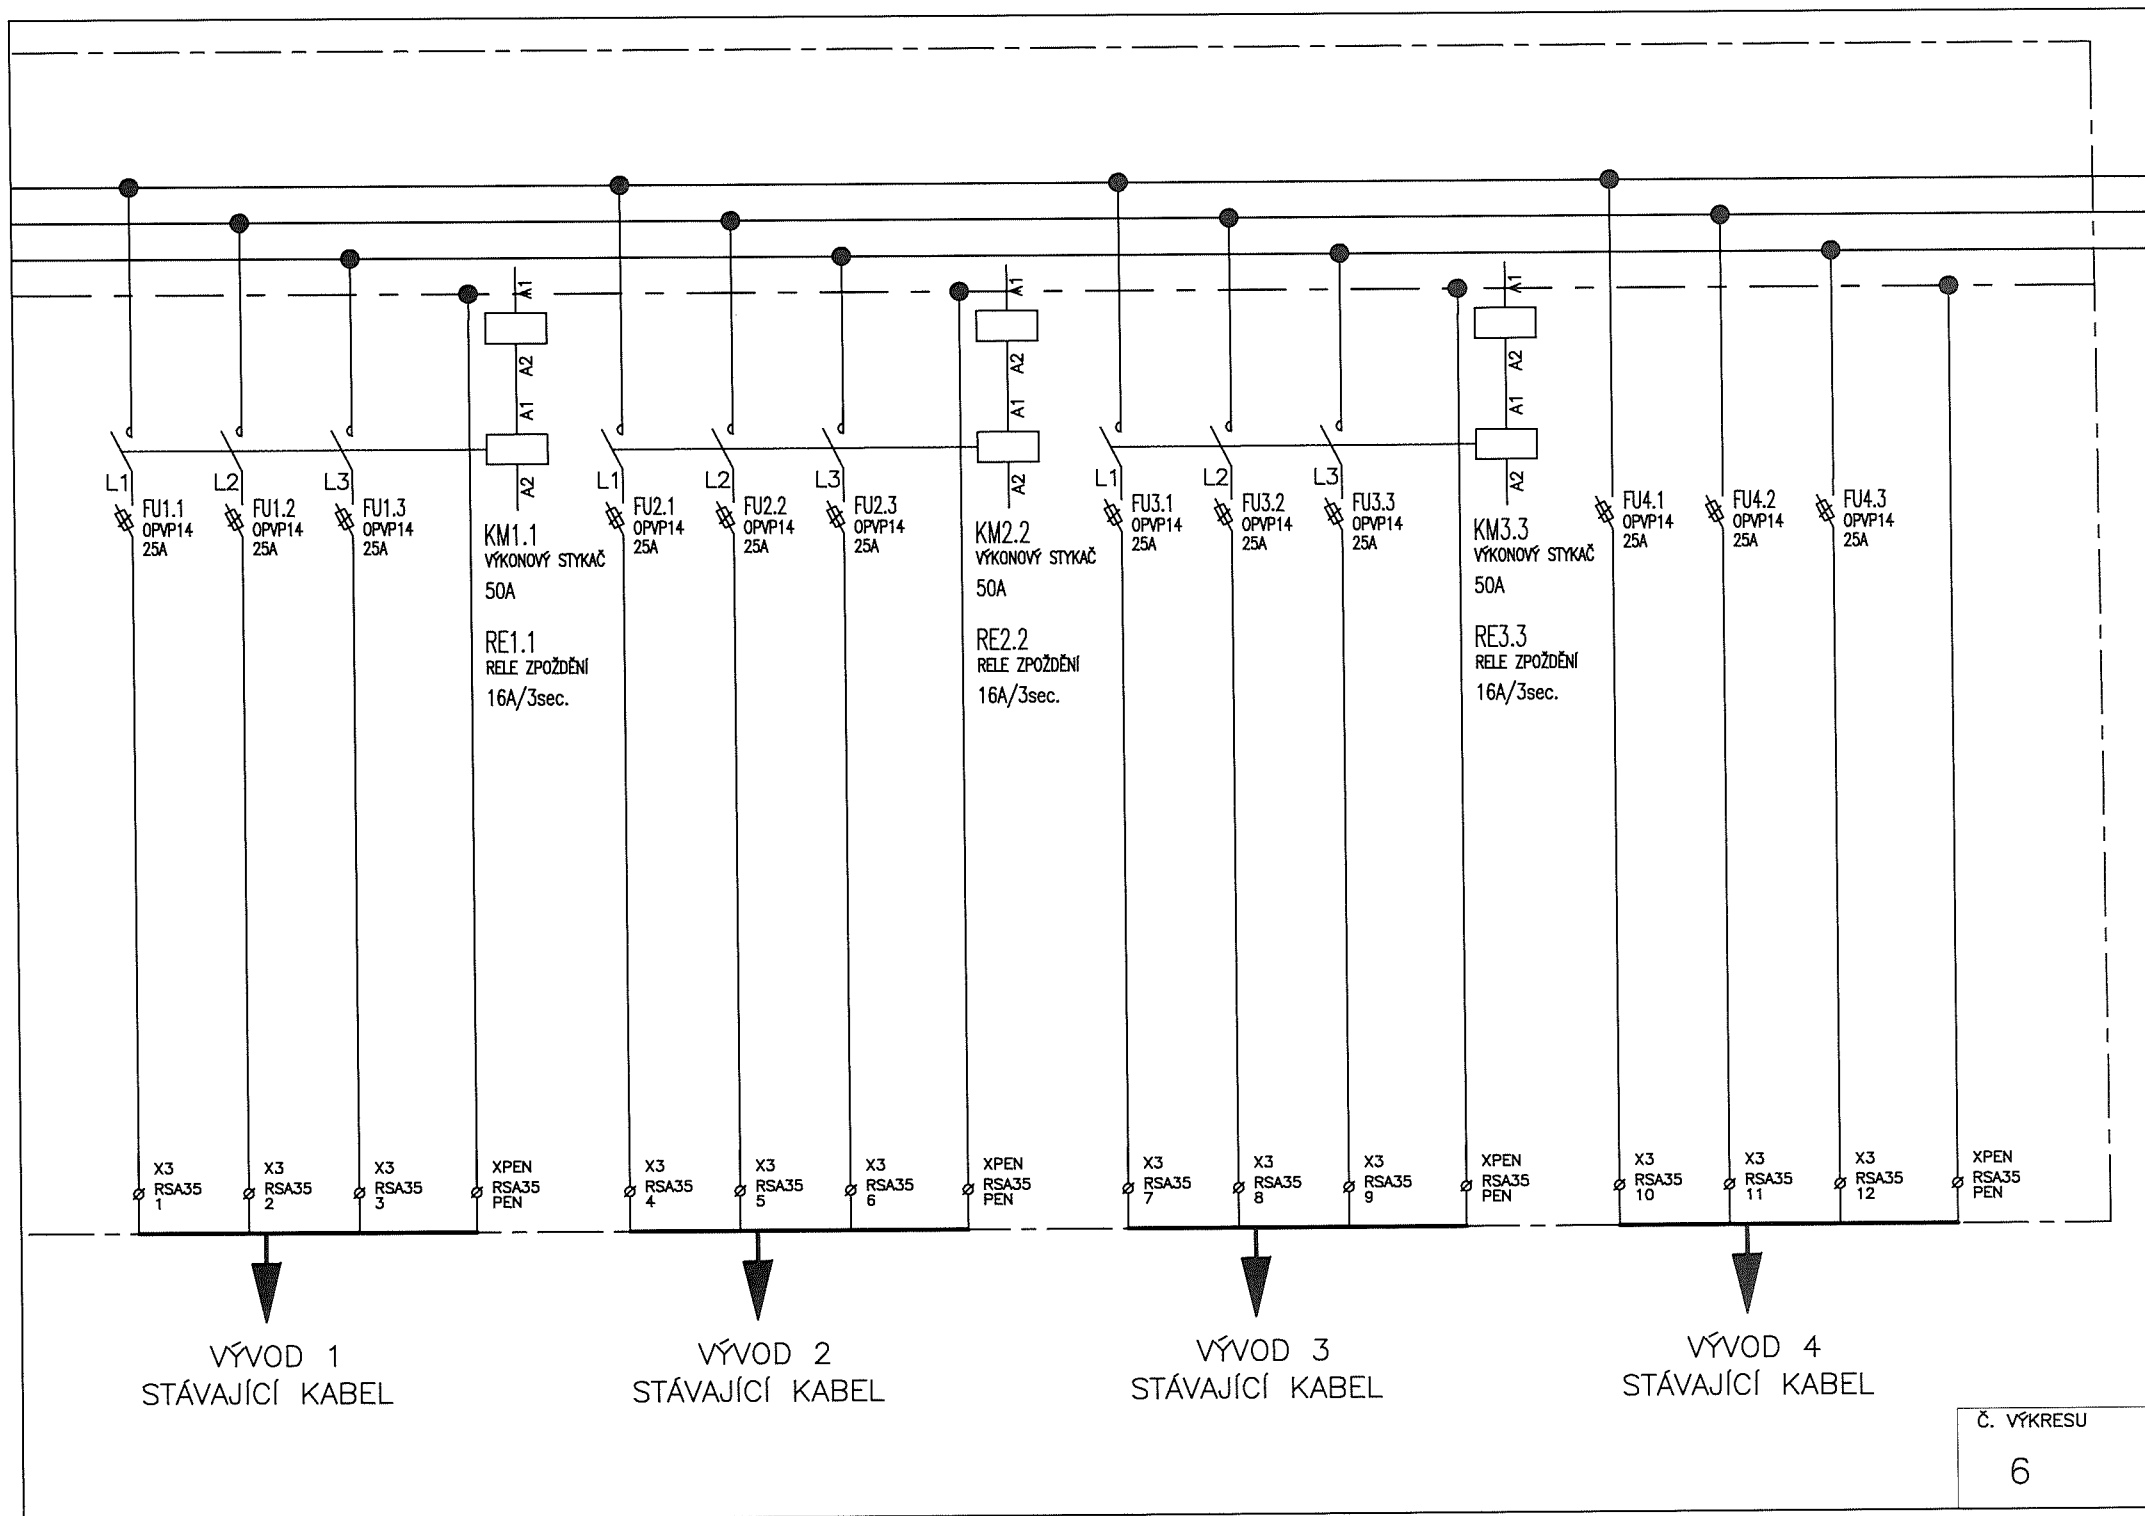

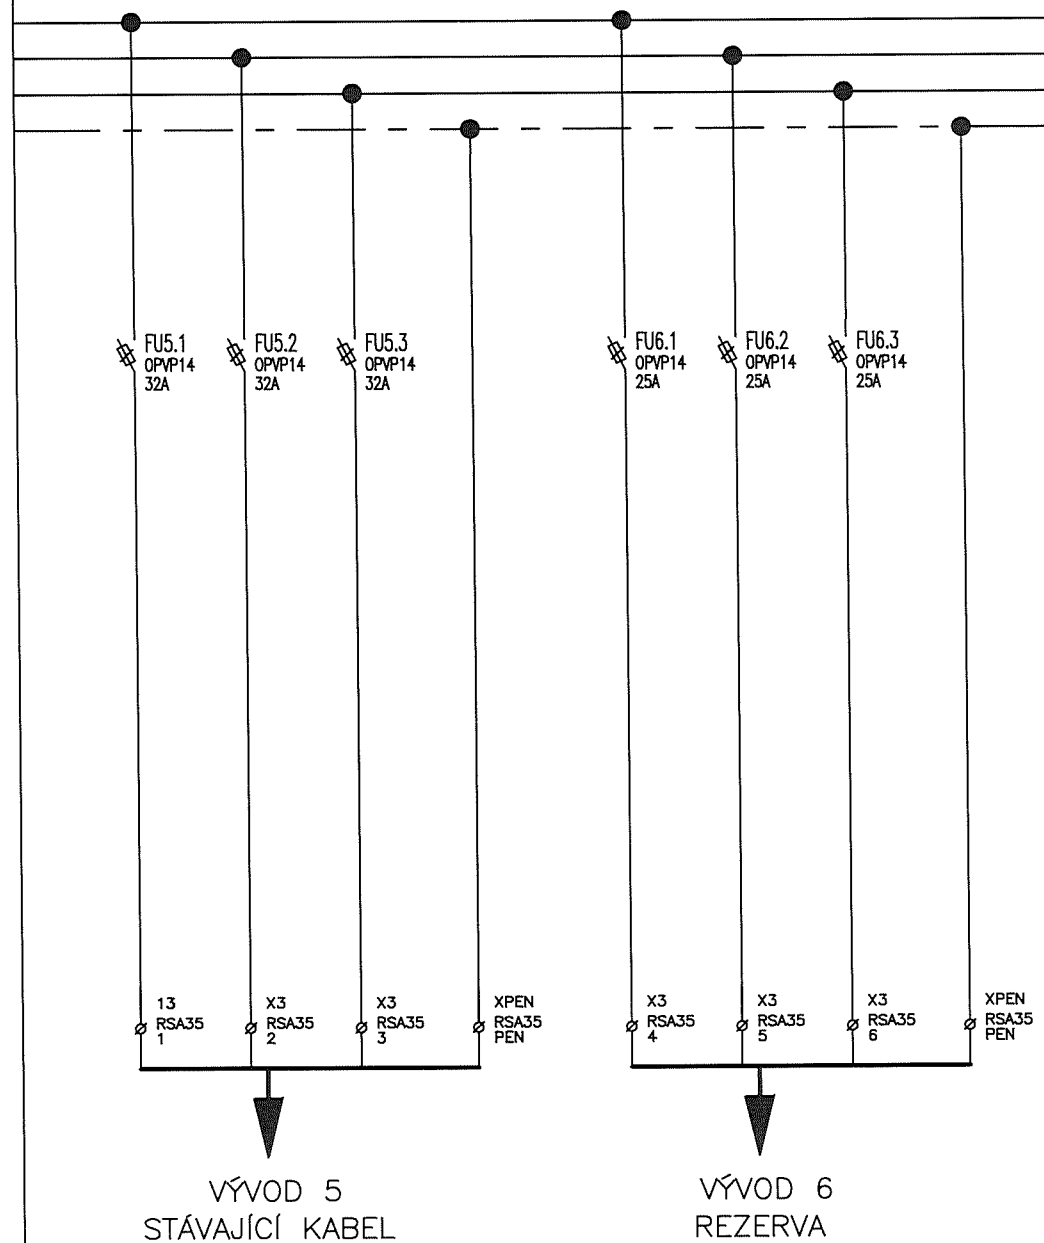

BLOKOVÉ SCHÉMA ZAPOJENÍ REGULÁTORU

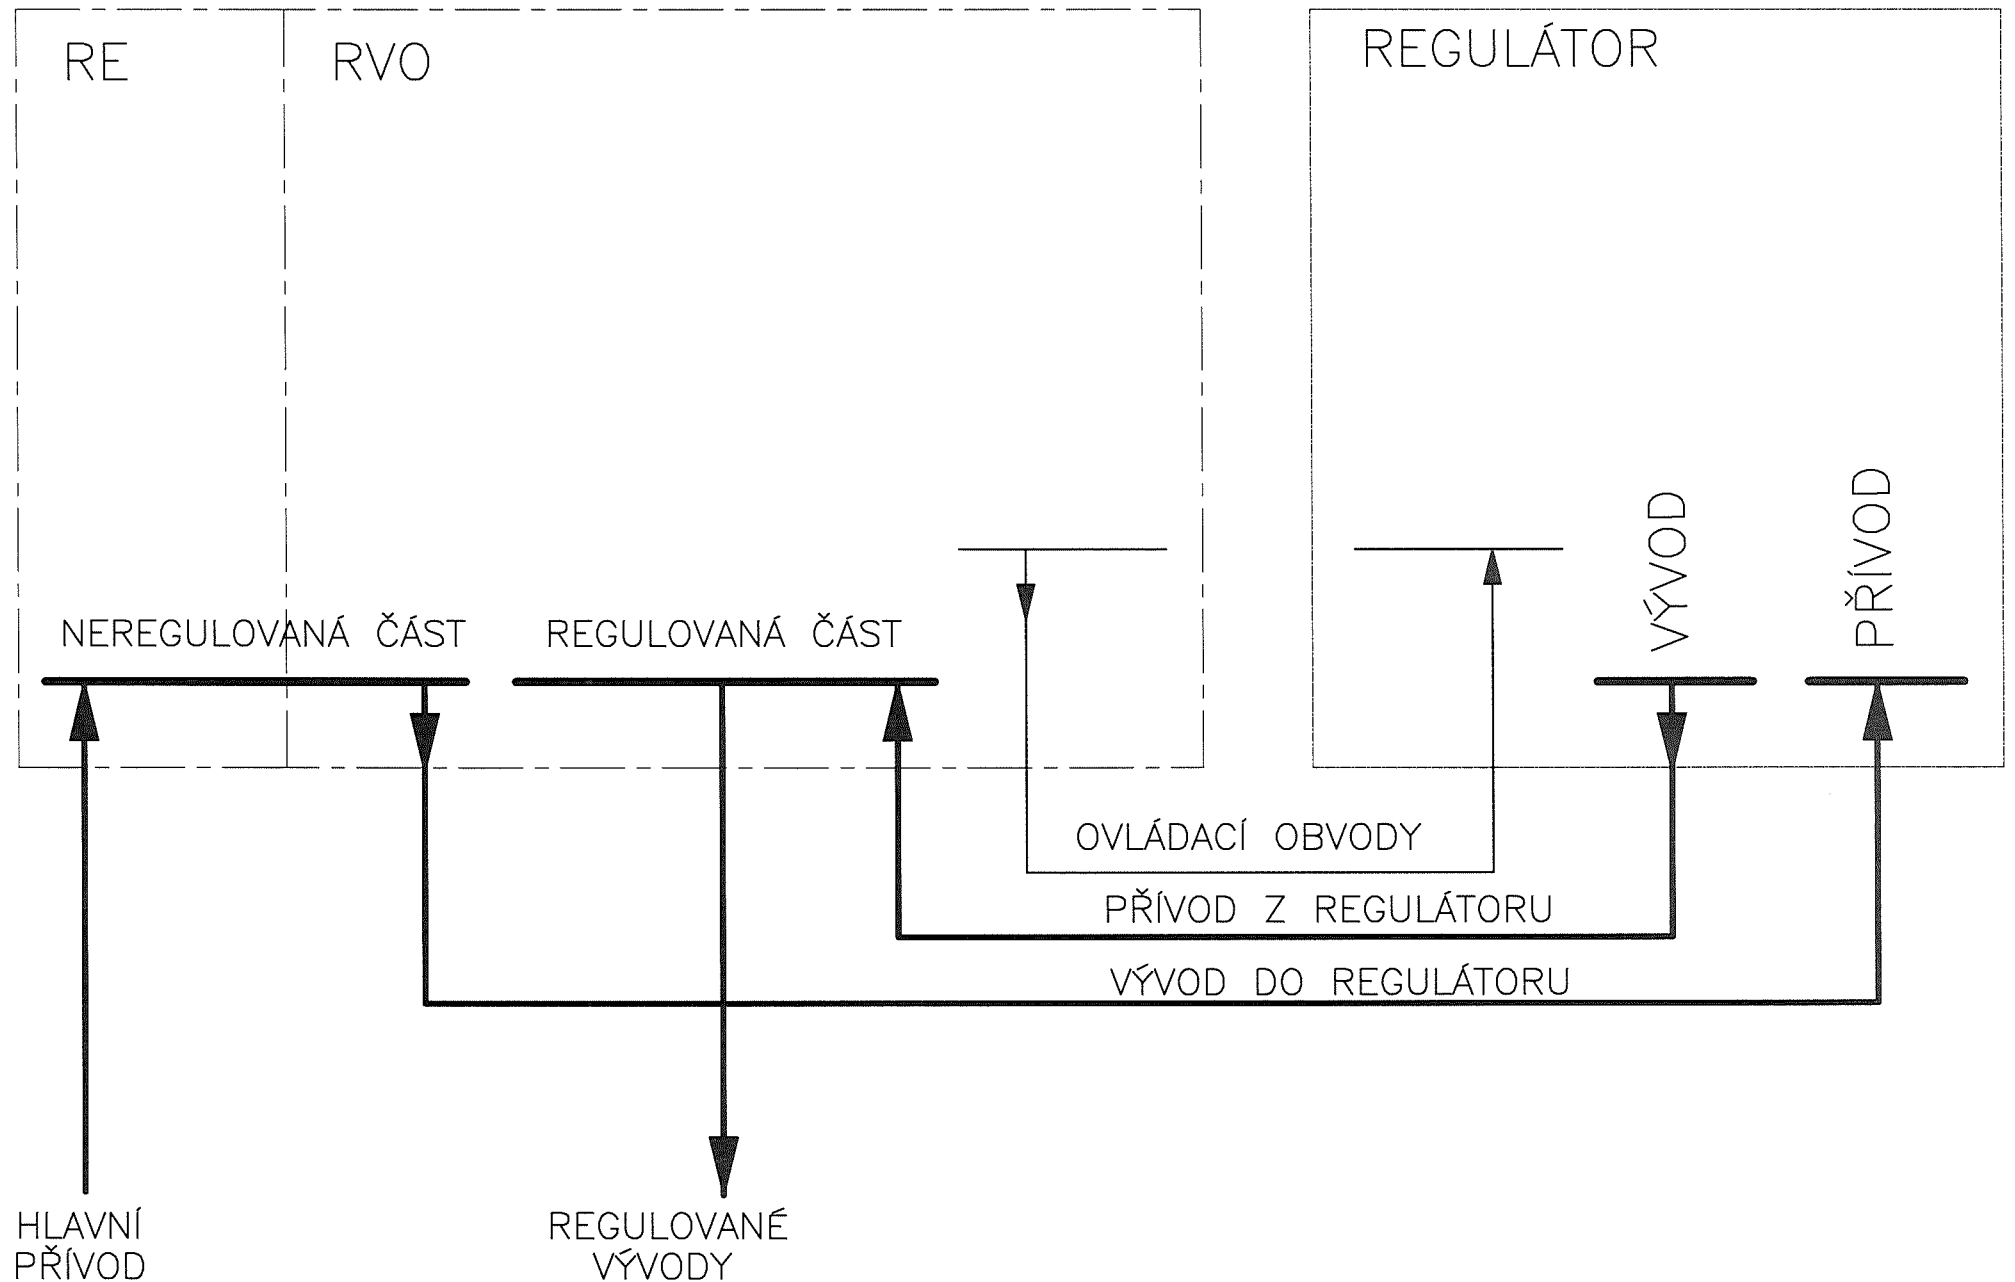


SCHÉMA ZAPOJENÍ – VNĚJŠÍ ZAPOJENÍ SVORKOVNIC

