


PŘÍPOJKOVÝ DCK PILÍŘ SS300/NKE2P

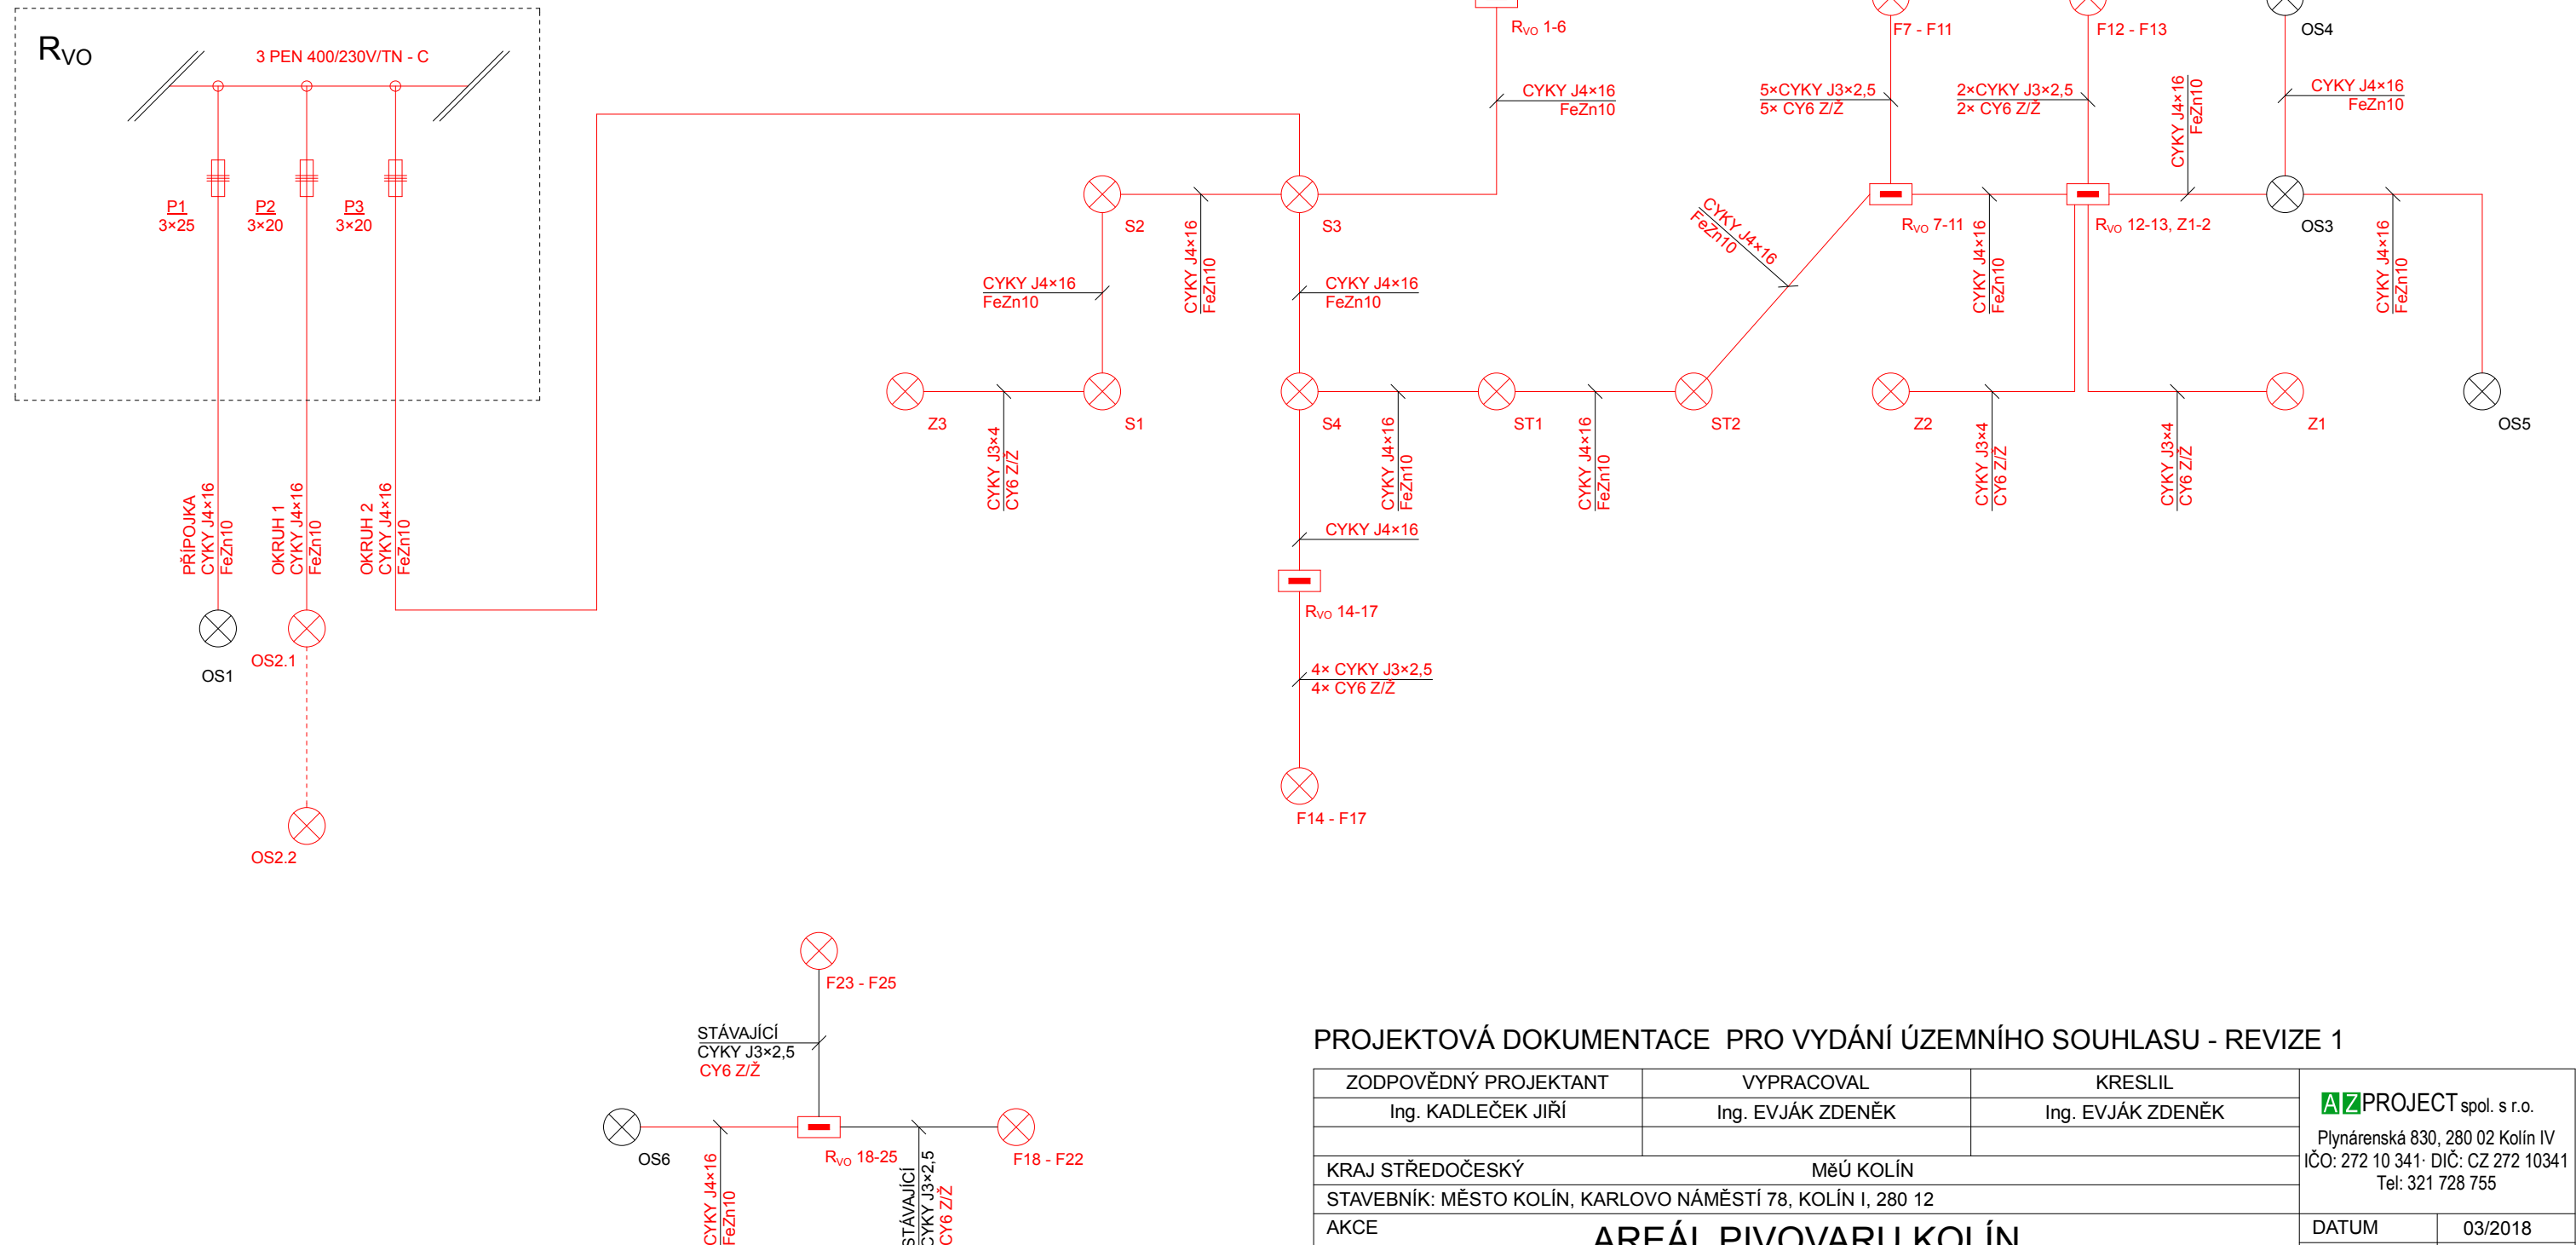

PROJEKTOVÁ DOKUMENTACE PRO VYDÁNÍ ÚZEMNÍHO SOUHLASU - REVIZE 1

ZODPOVĚDNÝ PROJEKTANT		VYPRACOVAL		KRESLIL		<div><div>AZPROJECT spol. s r.o.</div><div>Plynářenská 830, 280 02 Kolín IV</div><div>IČO: 272 10 341 · DIČ: CZ 272 10341</div><div>Tel: 321 728 755</div></div>	
Ing. KADLEČEK JIŘÍ		Ing. EVJÁK ZDENĚK		Ing. EVJÁK ZDENĚK			
KRAJ STŘEDOČESKÝ				MěÚ KOLÍN			
STAVEBNÍK: MĚSTO KOLÍN, KARLOVO NÁMĚSTÍ 78, KOLÍN I, 280 12							
AKCE <div>AREÁL PIVOVARU KOLÍN</div> <div>VEŘEJNÉ OSVĚTLENÍ</div> <div>ULICE SOKOLSKÁ, AREÁL PIVOVARU KOLÍN, KOLÍN I, 280 02</div> <div>K. Ú. KOLÍN, parc. č. st. 184/1; st. 184/4; poz 21; poz. 2805/2; poz. 2812/2</div>						DATUM	03/2018
						Č.ZAK.	CT17 - 25
						FORMÁT	2×A4
OBSAH <div>VEŘEJNÉ OSVĚTLENÍ</div> <div>ROZVADĚČ R_{VO}, SCHÉMA NAPÁJENÍ A UZEMNĚNÍ</div>						MĚŘÍTKO	Č.VÝKRESU
						1:200	CT1725 - EL03