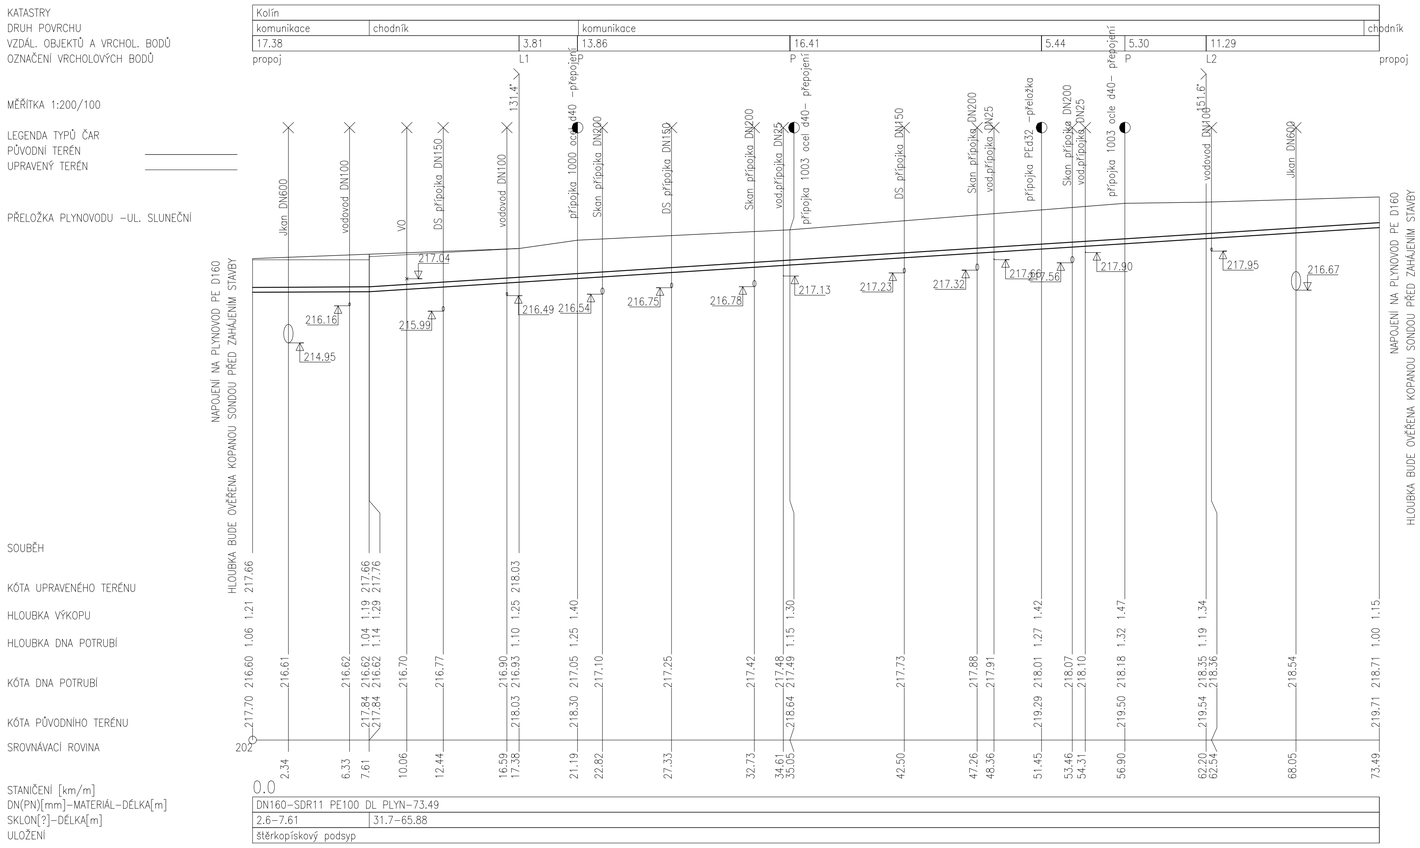


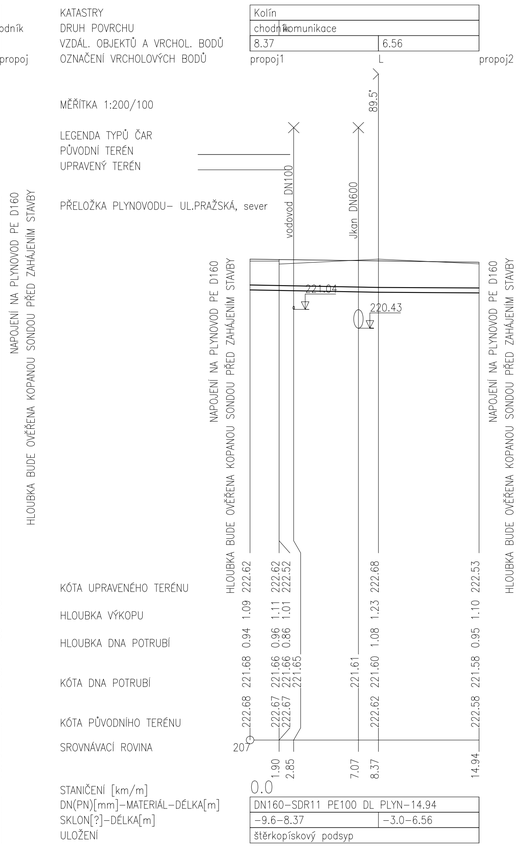


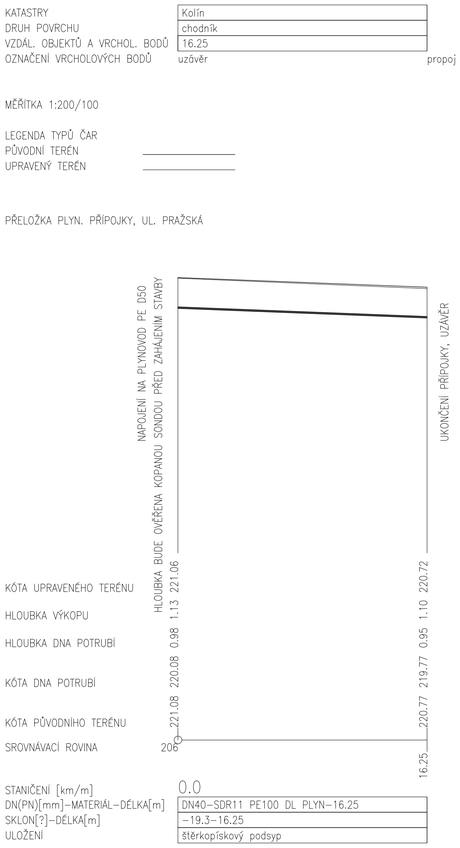


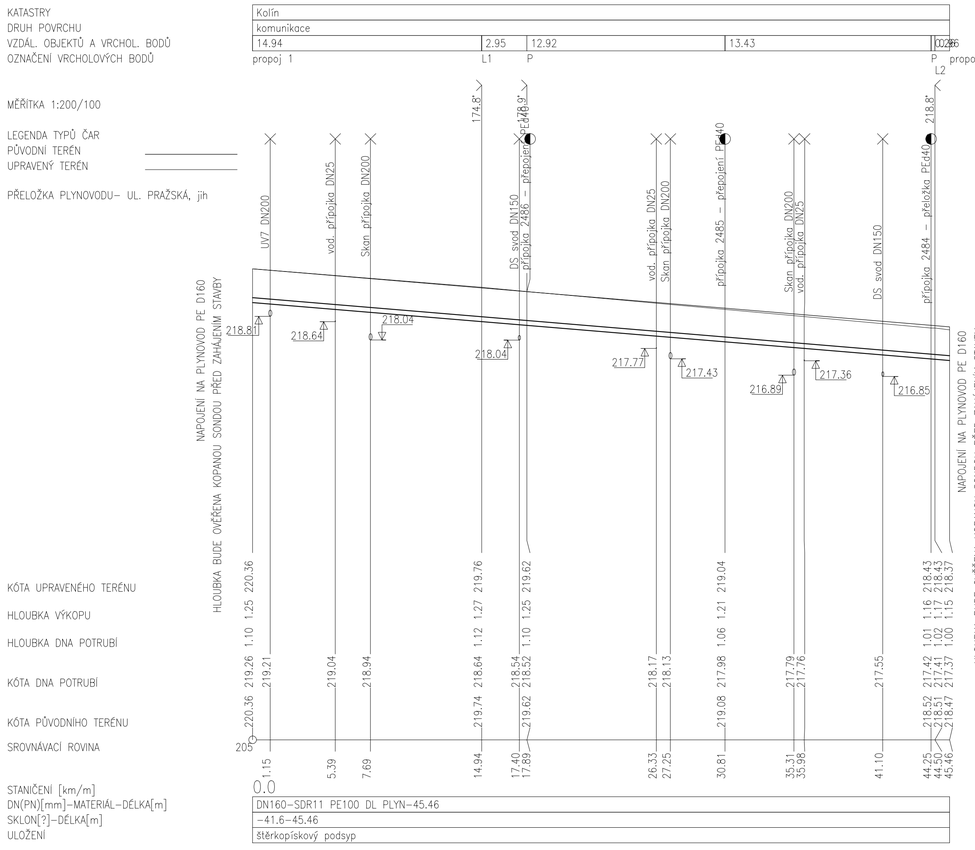


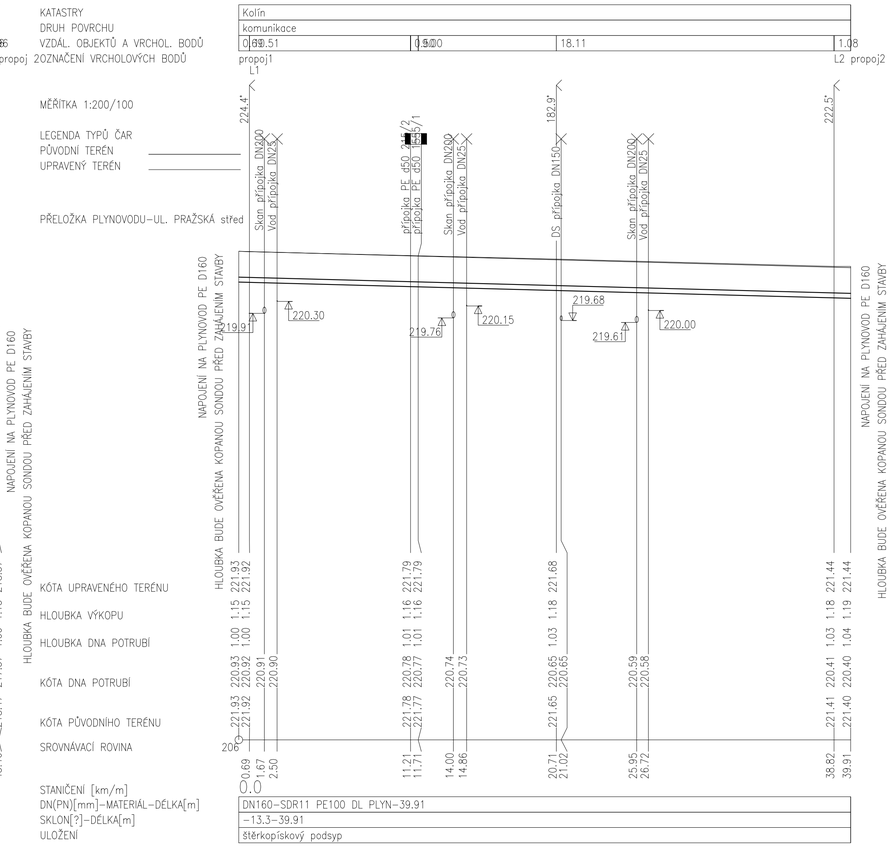


Souřadnicový systém JTSK

Výškový systém Bpv

# HLAVATÍ ARCHITEKTI


Šmeralova 18, Praha 7, 170 00 | +420 702 903 547
info@hlavati-architekti.cz | www.hlavati-architekti.cz

autor návrhu a hlavní architekt projektu: Ing. arch. Josef Hlavatý

DRAWING PROJEKTY & STATIKA

drawING project, s.r.o.
Štítarská 114, 280 02 Kolín II
+420 721 672 016, info@drawing.cz
www.drawing.cz

hlavní inženýr projektu: Ing. Jan Lipovčan

odpovědný projektant: Ing. Lucie Burdová


| | | | |
|---|---|---|---|
| stavebník: | Město Kolín, Karlovo náměstí 78, Kolín I, 28002 Kolín | navrhl, vypracoval: | Ing. Lucie Burdová |
| místo stavby: | k. ú. Kolín, ulice Pražská | číslo zakázky: | D0014-0060-1702 |
| akce: | Revitalizace ulice Pražské v Kolíně<br>dokumentace pro sloučené územní a stavební řízení | stupeň: | DUR+DSP |
| | | datum: | 08 / 2017 |
| | | formát: | 8x A4 |
| | | měřítko: | 1:200/100 |
| část: | C Stavební část<br>C.8 SO 501 - Ochrana / přeložka plynovodního potrubí | č. paré: | |
| objekt: | SO 501 - Ochrana / přeložka plynovodního potrubí | | |
| název přílohy: | Podélné profily přeložek plynovodů | č. přílohy: | C.8 004 |