stavebník:	MĚSTO KOLÍN KARLOVO NÁMĚSTÍ 78 280 12 KOLÍN 1
zhotovitel:	Ing. Martin Skorpík Projekt s.r.o. V Bituzích 794 280 02 Kolín 2 IČO 059 14 523

akce:	PŘÍSTAVBA VSTUPNÍHO PROSTORU A SPOJOVACÍ CHODBY ZŠ PROKOPA VELIKÉHO, KOLÍN 3
datum:	03/2018
měřítko:	1 : 50
výkres č.	D 1.1.b - 03
název výkresu:	ŘEZY C - C', D - D'

PARÉ Č. :

ŘEZ D - D'

PE FÓLIE DEKPLAN 76 TL. 1,5 MM
PODKLADNÍ SKLOVLÁKNITÁ TEXTILIE FILTEK 300
EPS 100 S TL. 120 MM
DESKA OSB P+D TL. 22 MM
TEPELNÁ IZOLACE Z MINERÁLNÍ PLSTI TL. 160
MM, VKLADNÁ MEZI NOSNÍKY KVH
STROPNICE KVH 60/180 MM
PAROTĚSNÁ FÓLIE
SDK PODHLED S PODŽÁHNÍ ODOLNOSTÍ 30 MINUT

ZTUŽUJÍCÍ VĚNEC Z BETONU B20
VÝZTUŽ 4 ⌀V 12 + TŘMÍNKY ⌀Ø6 PO 250 MM

KZS SOKLU Z OSELSK PERMETR TL. 80 MM
OMÍTKA MAMOKOŘ

OMÍTNOU CHODNÍČEK
Z BETONU MLTEC 3200/200/50
DO PŘEKOVÉHO LOŽE
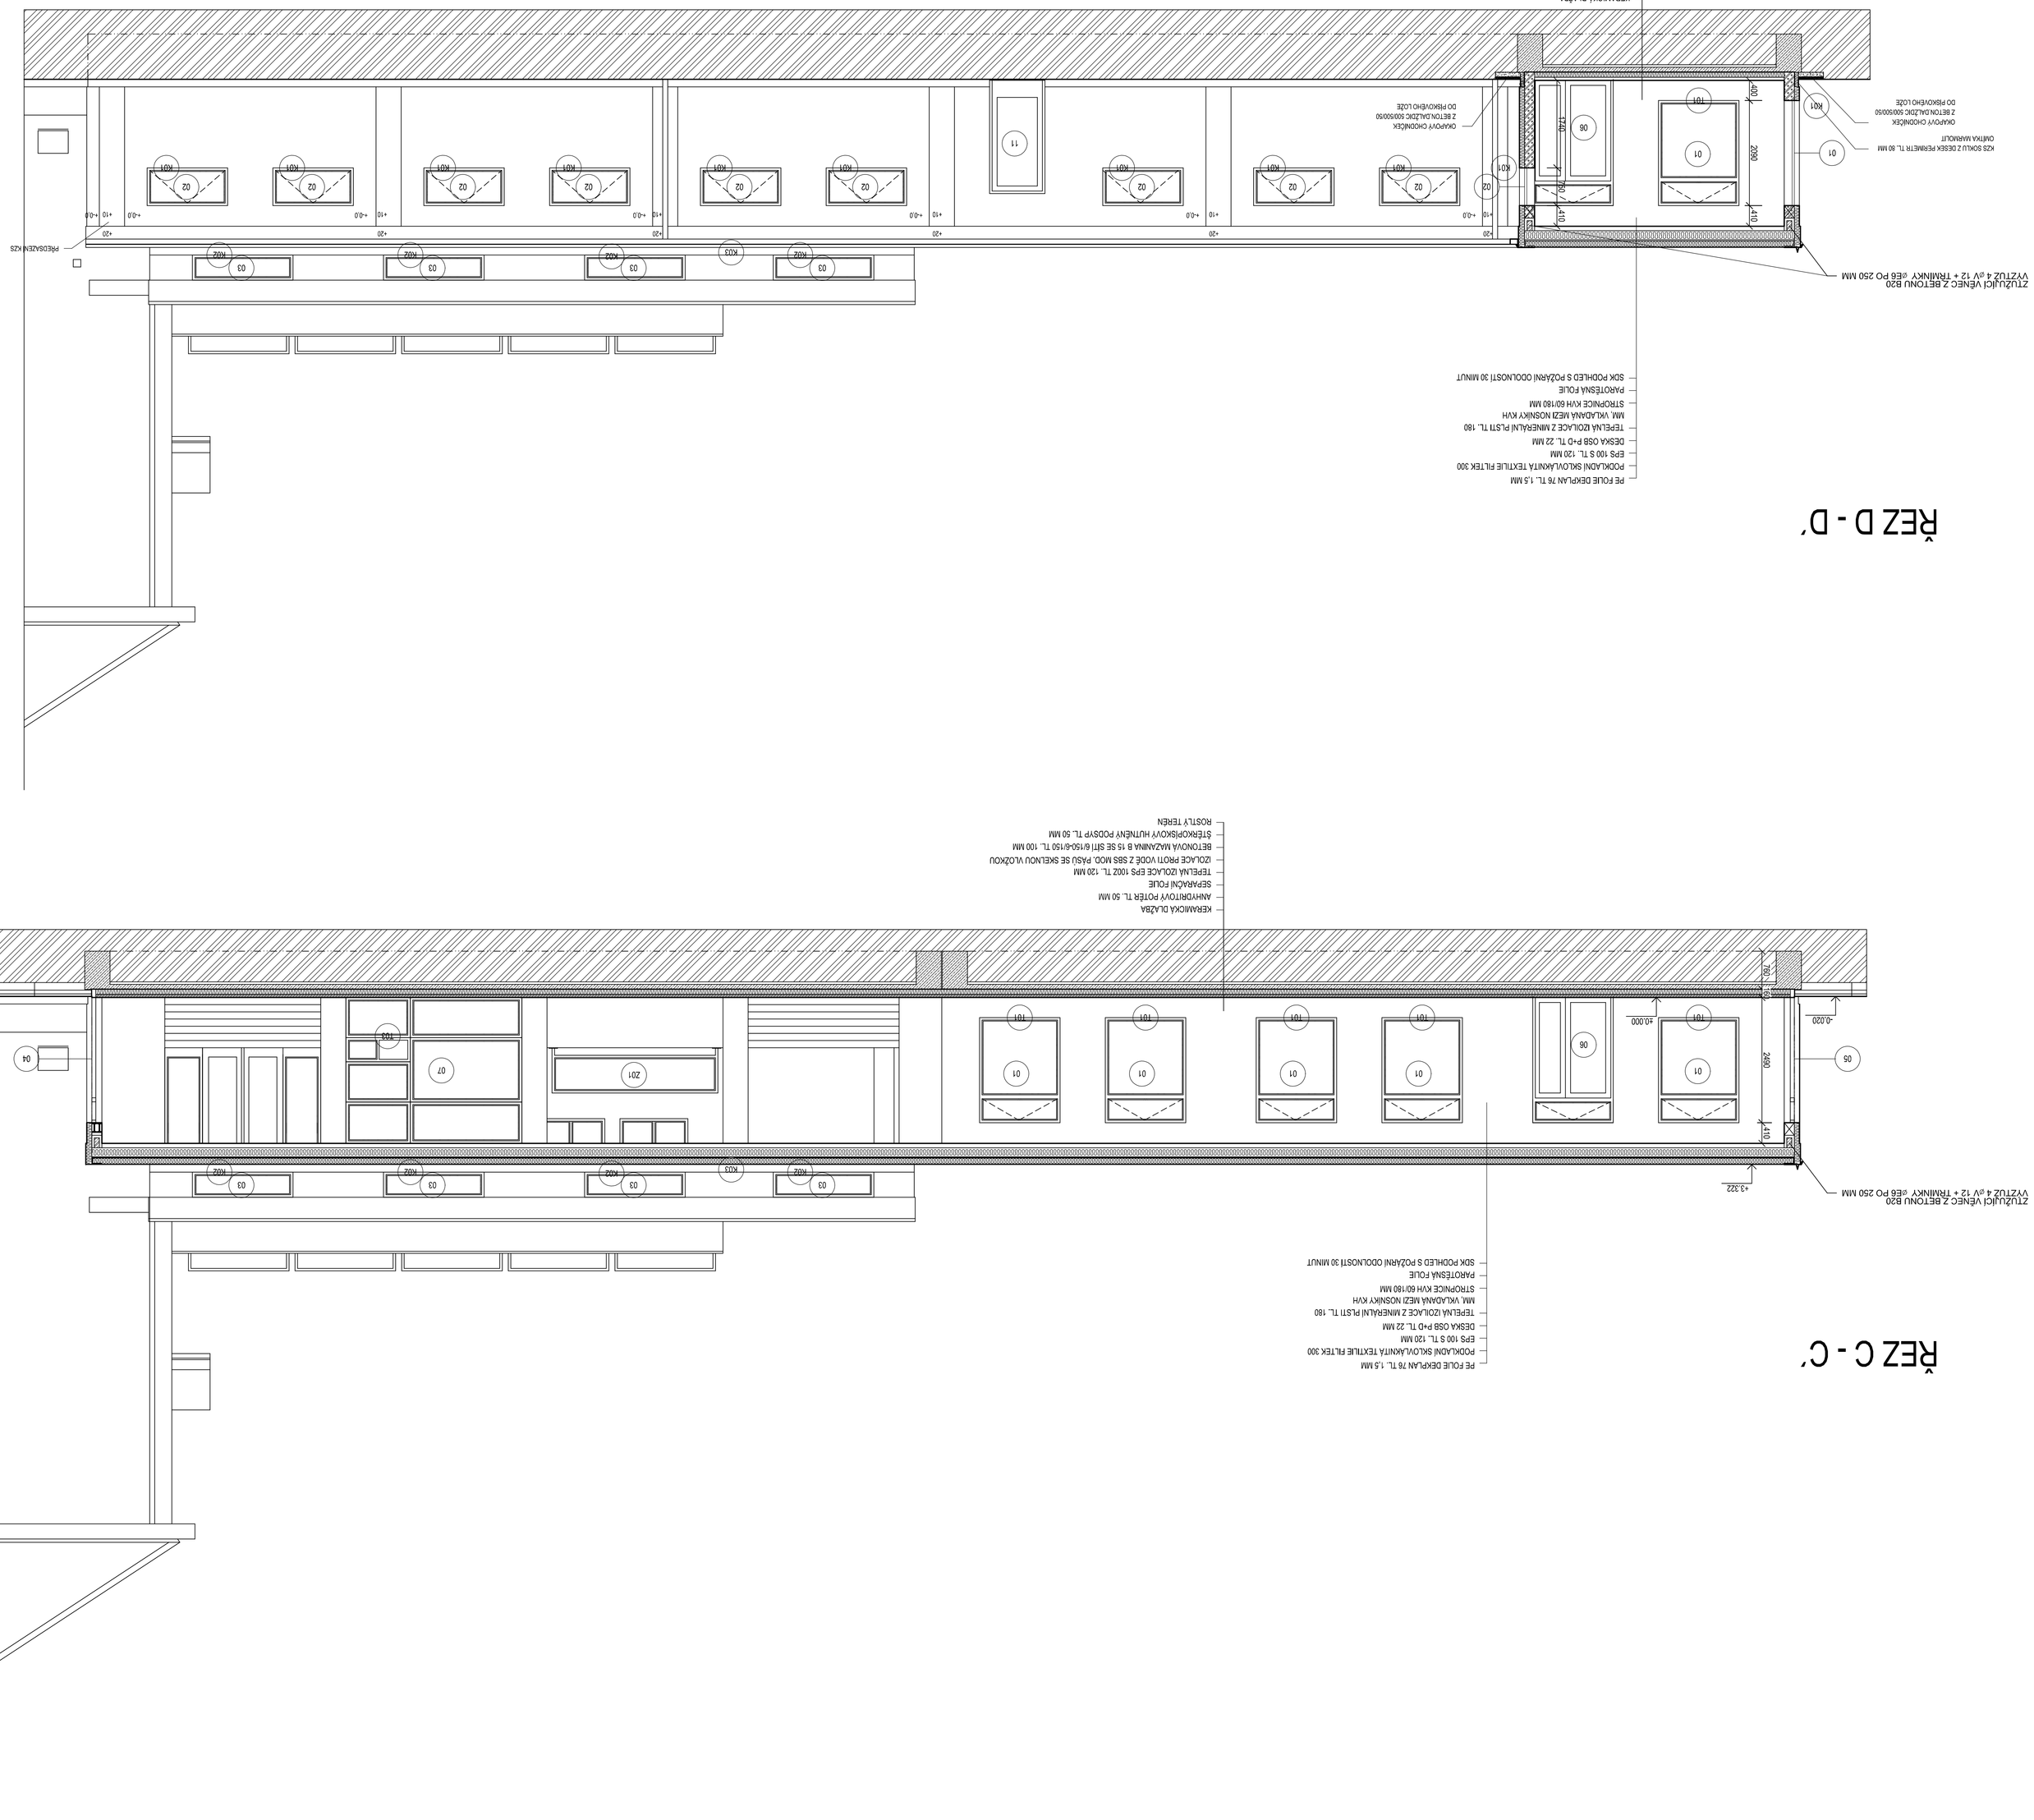
KERAMICKÁ DLAŽBA
ANHYDRITOVÝ POTĚR TL. 50 MM
SEPARAČNÍ FÓLIE
TEPELNÁ IZOLACE EPS 100Z TL. 120 MM
IZOLACE PROTI VODĚ Z SBS MOD. PASU SE SKELNOU VLOŽKOU
BETONOVÁ MAZANINA B 15 SE SÍTÍ 6/150/6/150 TL. 100 MM
STĚRKOPÍSKOVÝ HUTNĚNÝ PODSYP TL. 50 MM
ROSTLÝ TERÉN