POHLED VÝCHODNÍ - STÁVAJÍCÍ STAV

POHLED VÝCHODNÍ - NOVÝ STAV

POHLED ZÁPADNÍ - NOVÝ STAV

POHLED JIŽNÍ - NOVÝ STAV

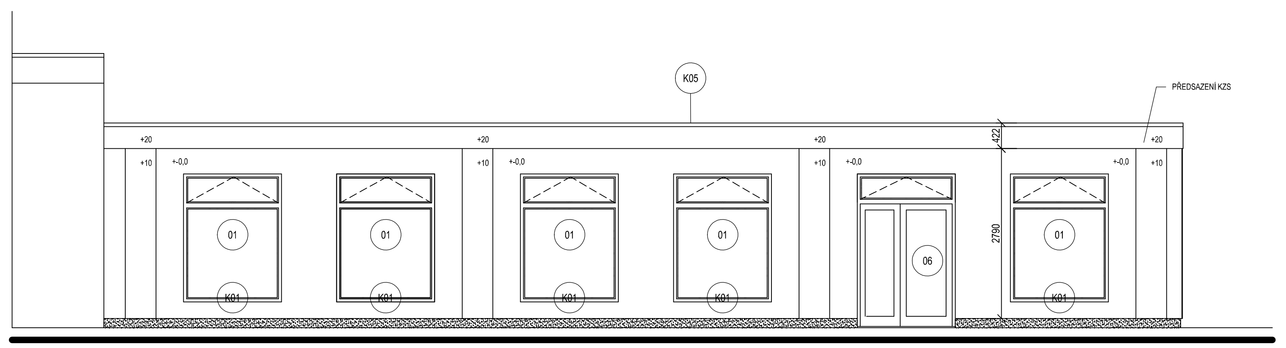

PARÉ Č. :

stavebník: MĚSTO KOLÍN KARLOVO NÁMĚSTÍ 78 280 12 KOLÍN 1	Ing. Martin Škorpík Projekt s.r.o. IČO 059 14 523 V Břízách 794 280 02 Kolín 2
vypracoval: ING. MARTIN ŠKORPÍK, ČKAIT Č. 1840	stupeň PD: DSP
akce: PŘÍSTAVBA VSTUPNÍHO PROSTORU A SPOJOVACÍ CHODBY ZŠ PROKOPA VELIKÉHO, KOLÍN 3	datum: 03/2018
název výkresu: POHLEDY	měřítko: 1 : 50
	výkres č.: D 1.1.b - 04