
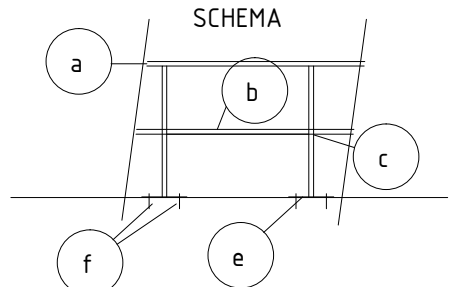



POPIS, SCHEMATICKÉ ZOBRAZENÍ	ROZMĚRY (mm)	MNOŽSTVÍ				POZNÁMKA	
		m/1ks	ks		celkem kg		
OCELOVÉ TRUBKOVÉ ZÁBRADLÍ		OCEL ŘADY S235JR(1.0038) – dle EN 10 025-2 POVRCHOVÁ ÚPRAVA ŽÁROVÝ POZINK $\alpha_{\text{min}} 80$					
	a) Madlo – ocel. tr. $\varnothing 44,5 \times 2,9$	5,00	1	2,98	kg/m'	14.90	PŘED VÝROBOU PRVKŮ JE TŘEBA ZAMĚŘIT SKUTEČNÝ STAV
	b) Příčník – ocel. tr. $\varnothing 28 \times 2,5$	5,00	1	1,57	kg/m'	7.85	
	c) Sloupek – ocel. tr. $\varnothing 44,5 \times 2,9$	0.95	3	3,28	kg/ks	9.35	
	e) Kotevní deska – 150x150x6		3	1,06	kg/ks	3.18	
	f) Chem. kotva M10x115		6	0,10	kg/ks	0.60	
	Celková hmotnost					35.88 kg	

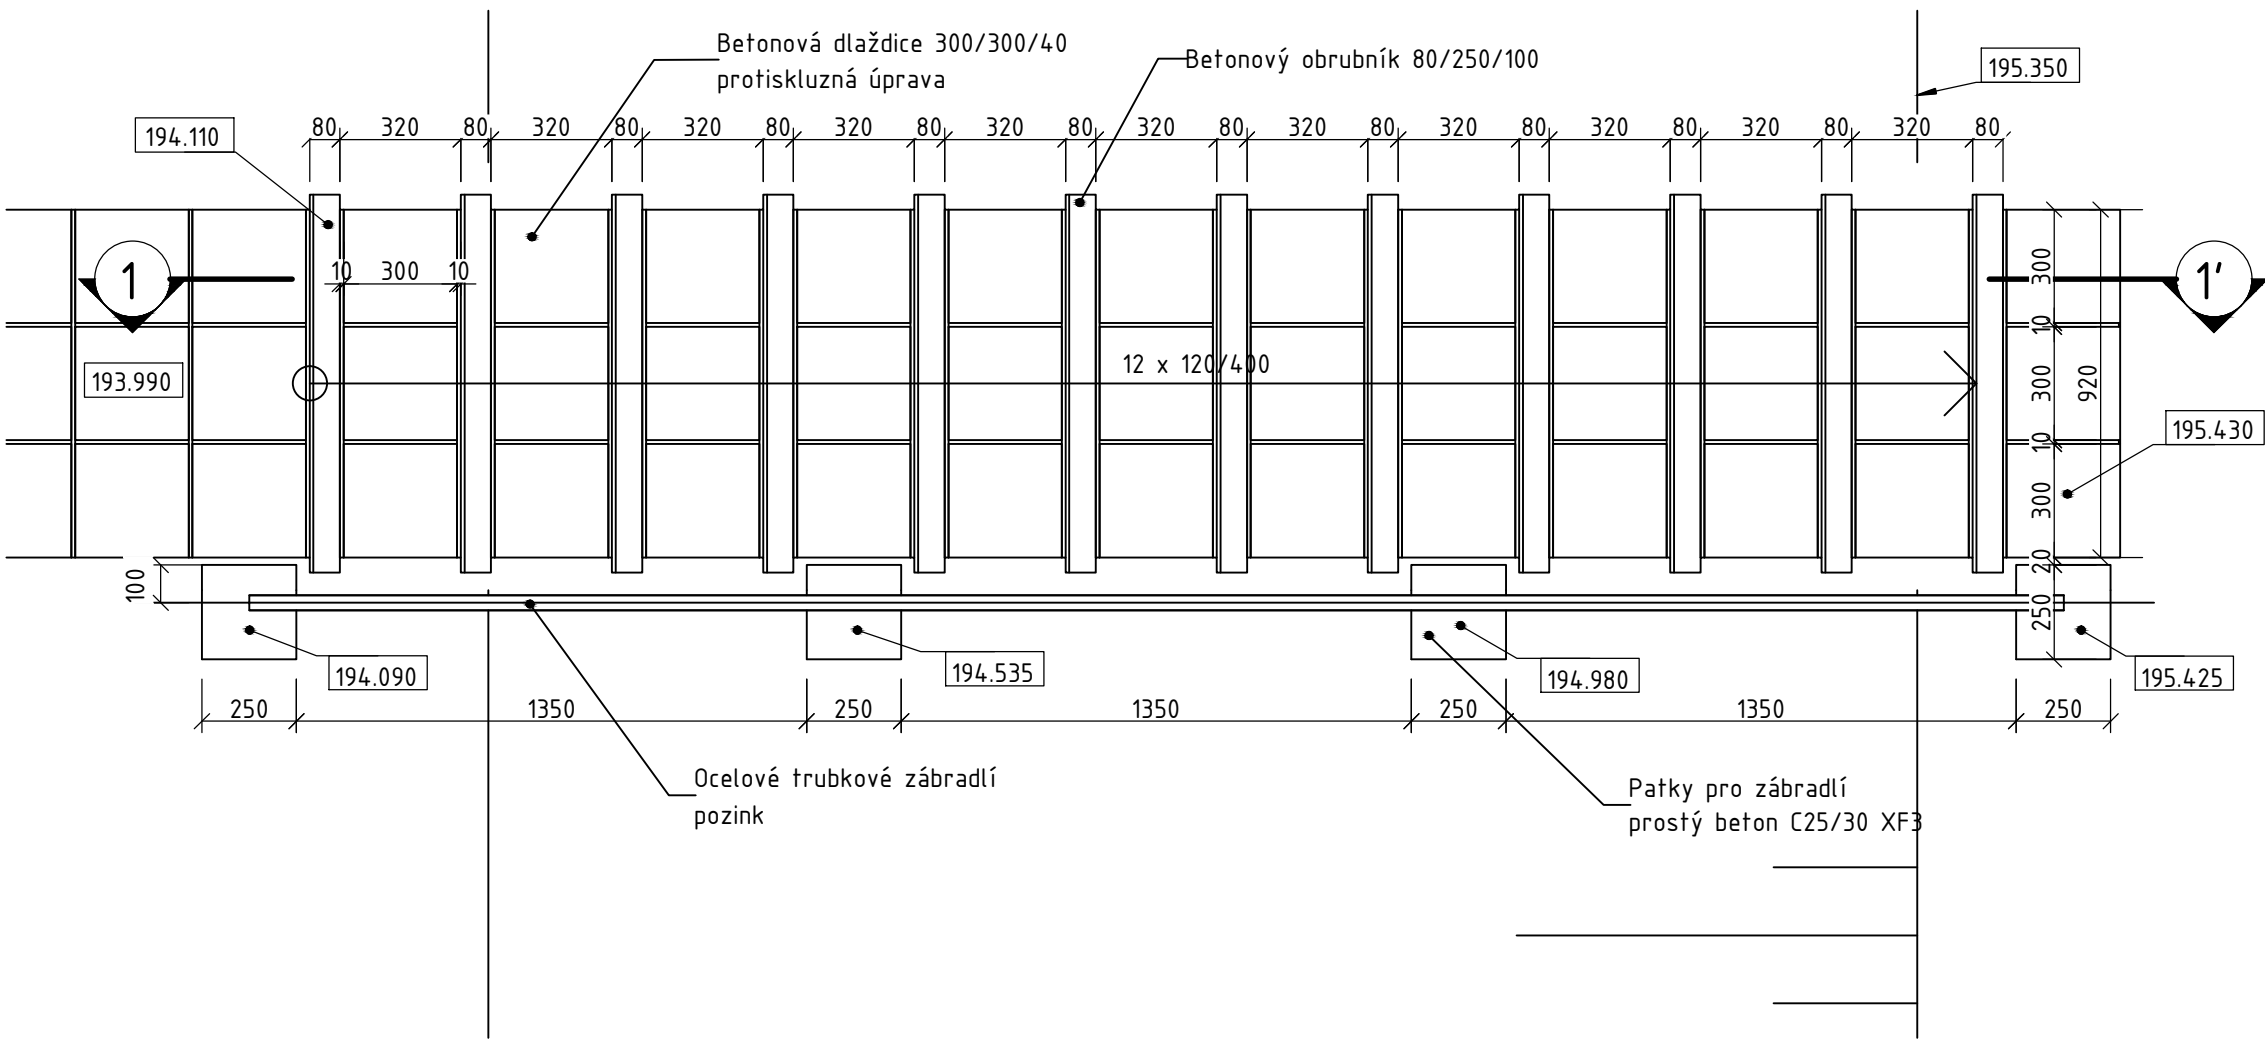

Výškový systém Balt p.v. Souřadný systém S-JTSK

6			
5			
4			
3			
2			
1	VERZE K PROJEDNÁNÍ	30.7.2018	Ing. Kuba, Ph.D.
REVIZE	POPIS	DATUM	SCHVÁLIL

Sweco Hydroprojekt a.s. Ústředí Praha Táborská 31, 140 16 Praha 4; praha@sweco.cz; www.sweco.cz				<div>SWECO</div> 		
VYPRACOVAL	Ing. Wallenfels	HIP	Ing. Kubová, Ph.D.	T. KONTROLA	Ing. Kuba, Ph.D.	
PROJEKTANT	Ing. Wallenfels	ŘEDITEL DIVIZE	Ing. Hanák	DATUM	07/2018	
OBJEDNATEL	Město Kolín			OKRES	Kolín	
AKCE: ČOV TPCA - PD techn. čištění OV				ČÍSLO ZAKÁZKY	11-7102-02-05	
				STUPEŇ	DPS	
				FORMÁT	6A4	
				MĚŘITKO	1:20	
				ARCHIVNÍ ČÍSLO	013830/18/1	
ČÁST STAVBY	Terénní úpravy			SO/PS	SO 03	
PŘÍLOHA: Přístupové schodiště k měrnému profilu				ČÍSLO PŘÍLOHY	D.1.1.3.4.2	c
						1

Tato dokumentace včetně všech příloh (s výjimkou dat poskytnutých objednatelem) je duševním vlastnictvím akciové společnosti Sweco Hydroprojekt a.s. Objednatel této dokumentace je oprávněn ji využít k účelům vyplývajícím z uzavřené smlouvy bez jakéhokoliv omezení. Jiné osoby (jak fyzické, tak právnické) nejsou bez předchozího výslovného souhlasu objednatele oprávněny tuto dokumentaci ani její části jakkoli využívat, kopírovat (ani jiným způsobem rozmnožovat) nebo zpřístupnit dalším osobám.
Poznámka: Podpisy zpracovatelů jsou připojeny pouze k výtisku číslo 01 nebo originálu přílohy (matrici).