



ŘEZ A-A

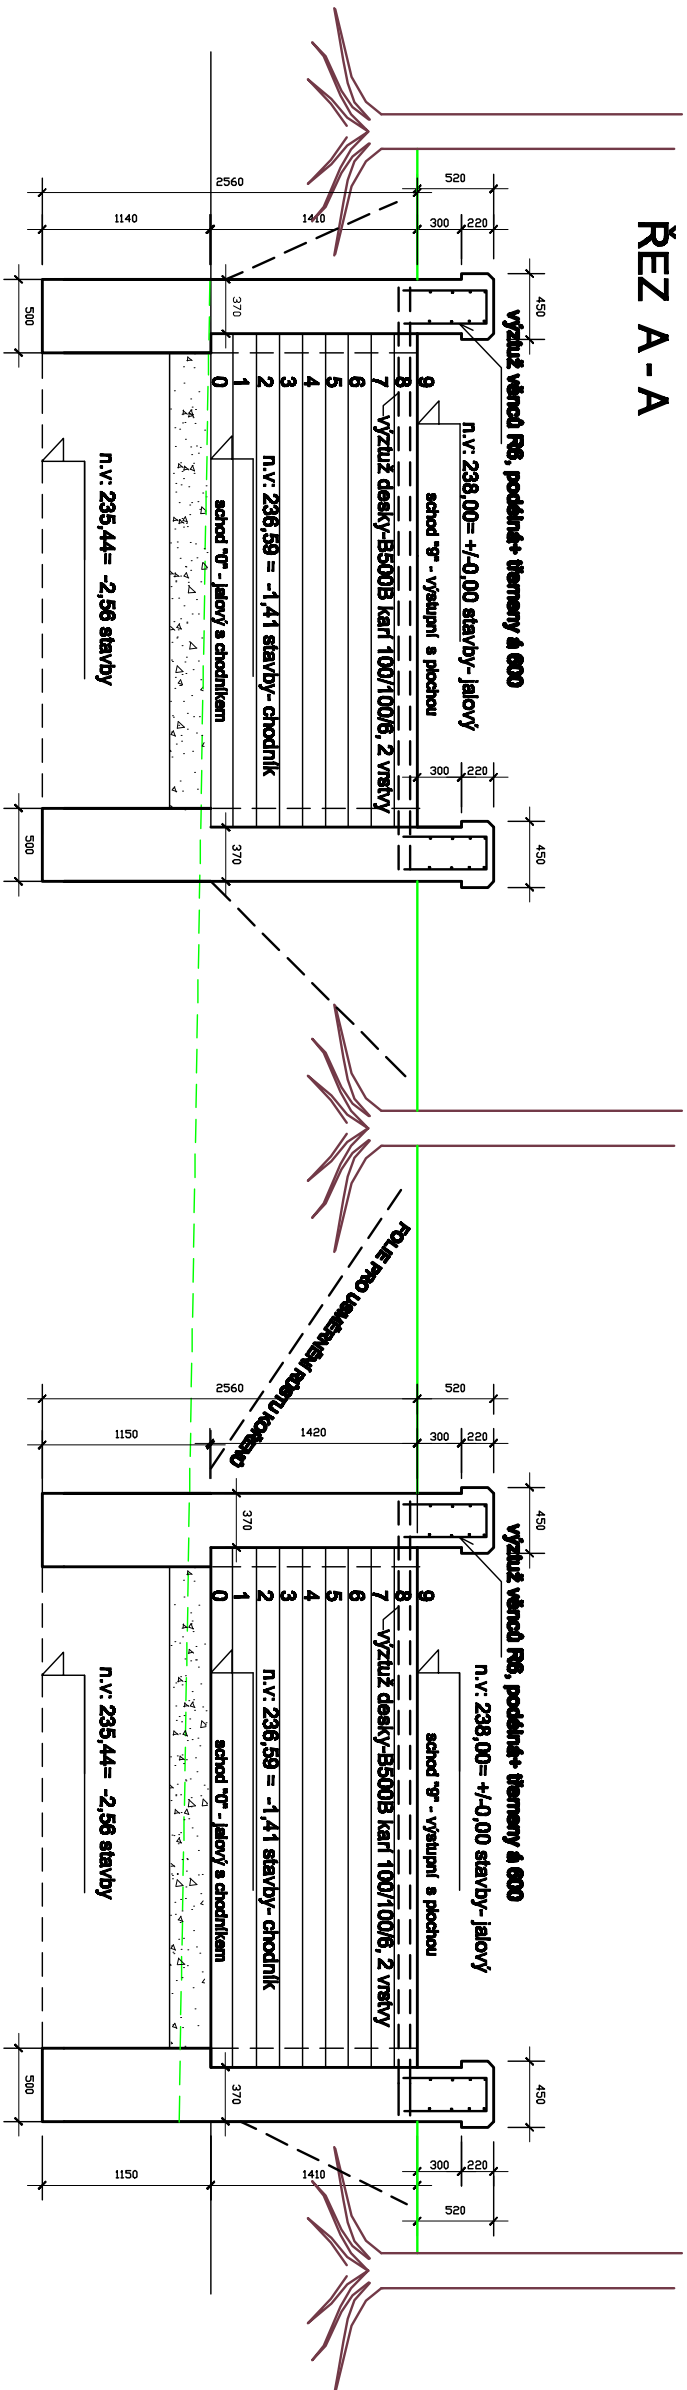


ŘEZ : I.-I.

SCHODY ŽB. MONOLIT. DO BEDNĚNÍ
ŽELEZOBETONOVÁ PODKLADNÍ DESKA tl.300
2 VRSTVY OC. VÝZTUŽ KARI - 100/100/8

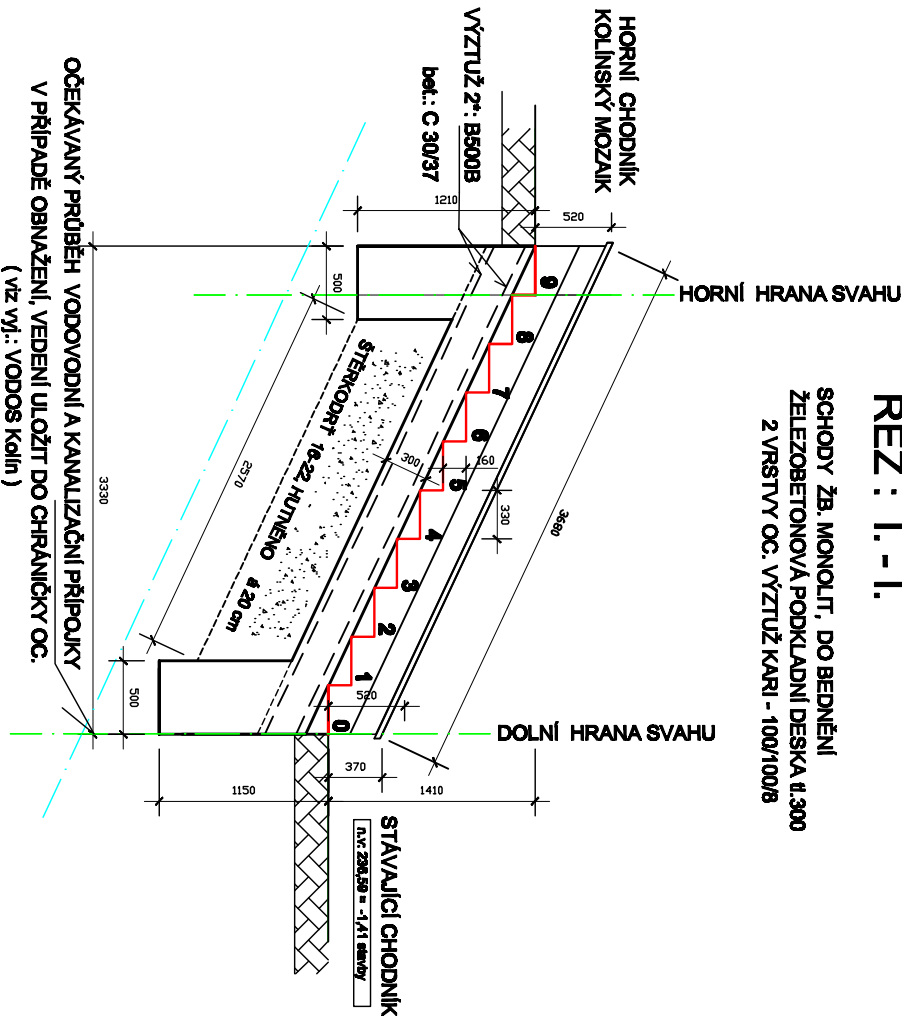

DET. STUPNĚ A PODSTUPNICE

beton.: C 30/37
VÝZTUŽ 2°: B500B

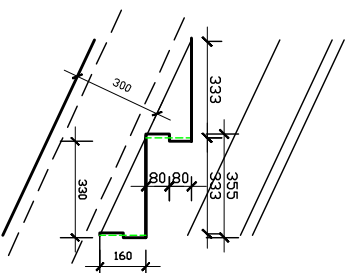

Zodp. PROJEKTANT	SÍDLLO	KRESLIL	STAV. ÚŘAD	připrava a realizace staveb KOZLOVSKÝ, IČO:10247033	
Radim KOZLOVSKÝ	KOLÍN-1375	R. KOZLOVSKÝ	MěÚ Kolín		
INVESTOR: Město KOLÍN, Městský úřad Kolín, Karlovo náměstí 78, IČ.00235440				FORMÁT	A3
MÍSTOJ. KAT.ÚZ.: Kolín II, ul. Míru, č.poz.: 2843 / 1				DATUM	1./2018
NÁZEV:				ÚČEL	DStP
				ČÍS.ZAKAZKY	1801
				ČÍS.KOPIE	
				ARCHIVNÍ ČÍS.	1801
SCHODIŠTĚ K VODOJEMU KOLÍN					
ČÁST:				MĚŘÍTKO	ČÍS.VÝKR.
ŘEZY A-A, a I-I				1 : 50	3