



ŘEZ B - 'B

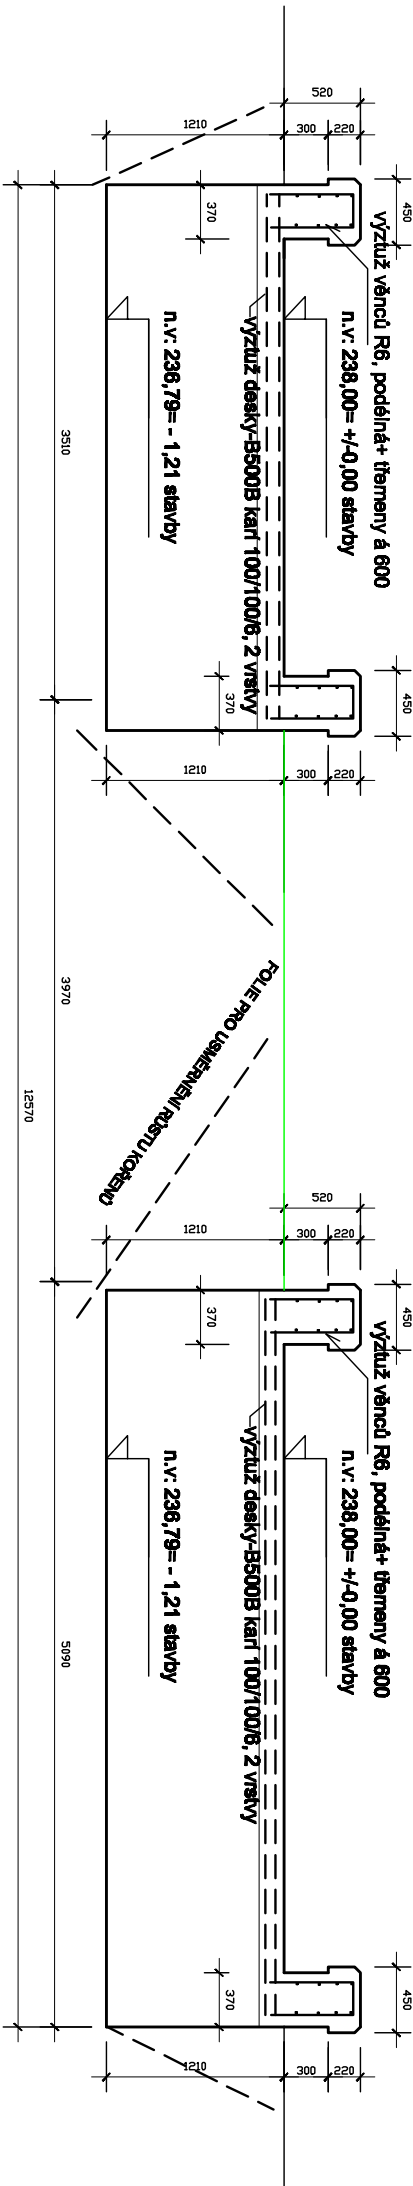


ŘEZ : I.-I.

SCHODY ŽB. MONOLIT. DO BEDNĚNÍ
ŽELEZOBETONOVÁ PODKLADNÍ DESKA tl.300
2 VRSTVY OC. VÝZTUŽ KARI - 100/100/8

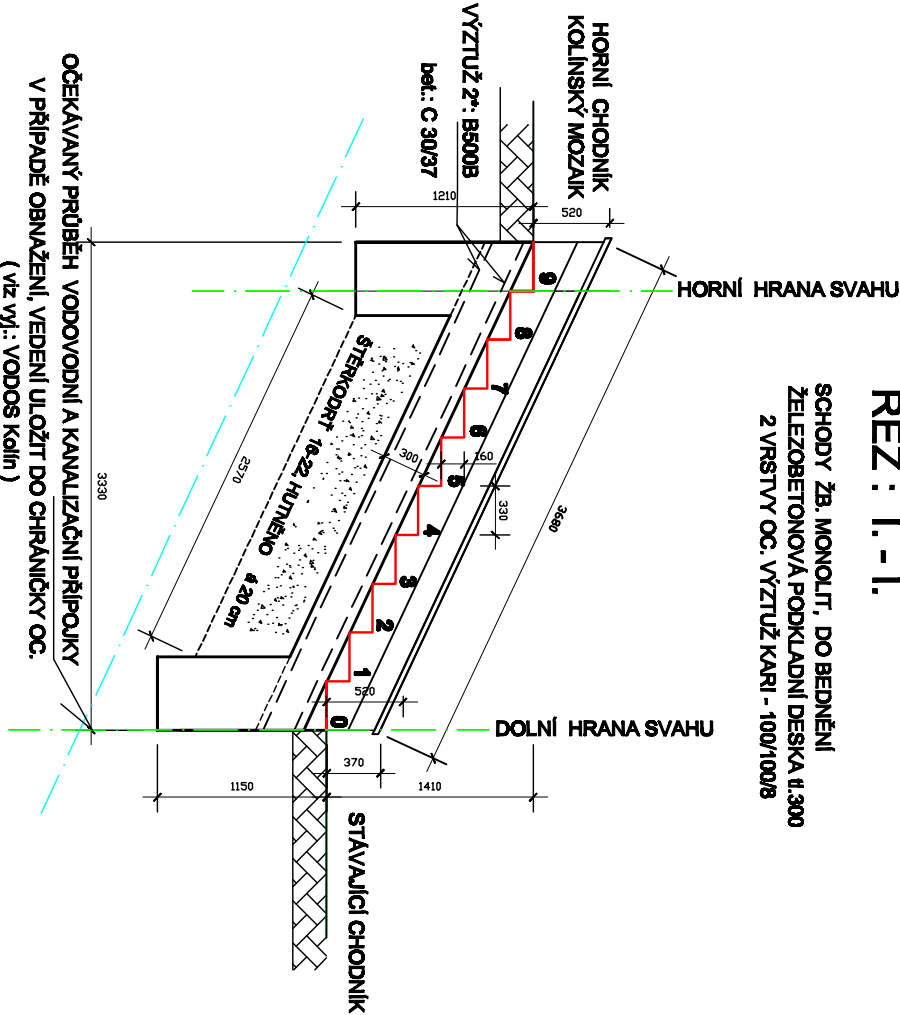

DET. STUPNĚ A PODSTUPNICE

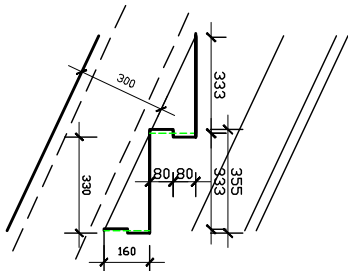

beton.: C 30/37
VÝZTUŽ 2°: B500B

zodp. PROJEKTANT	SÍDL	KRESLIL	STAV. ÚŘAD	připrava a realizace staveb KOZLOVSKÝ, IČO:10247033	
Radiu. KOZLOVSKÝ	KOLÍN-1375	R. KOZLOVSKÝ	MěÚ Kolín		
INVESTOR: Město KOLÍN, Městský úřad Kolín, Karlovo náměstí 78, IČ.00235440					
MÍSTOJ. KAT.ÚZ.:	Kolín II, ul. Míru, č.poz.: 2843 / 1				
NÁZE V:					
SCHODIŠTĚ K VODOJEMU KOLÍN					
ČÁST:	ŘEZY B - 'B, a II-II				
				MĚŘITKO 1 : 50	ČÍS.VÝKR. 4