


**SCHODIŠTĚ LEVÉ — PŮDORYS — SCHODIŠTĚ PRAVÉ**

**PŘEDLÁŽDĚNÍ DLAŽBOU KAMENNOU  
"KOLÍNSKÝ MOZAİK" - VŠETKÉ KAMENNÝCH OBRUBNÍKŮ**

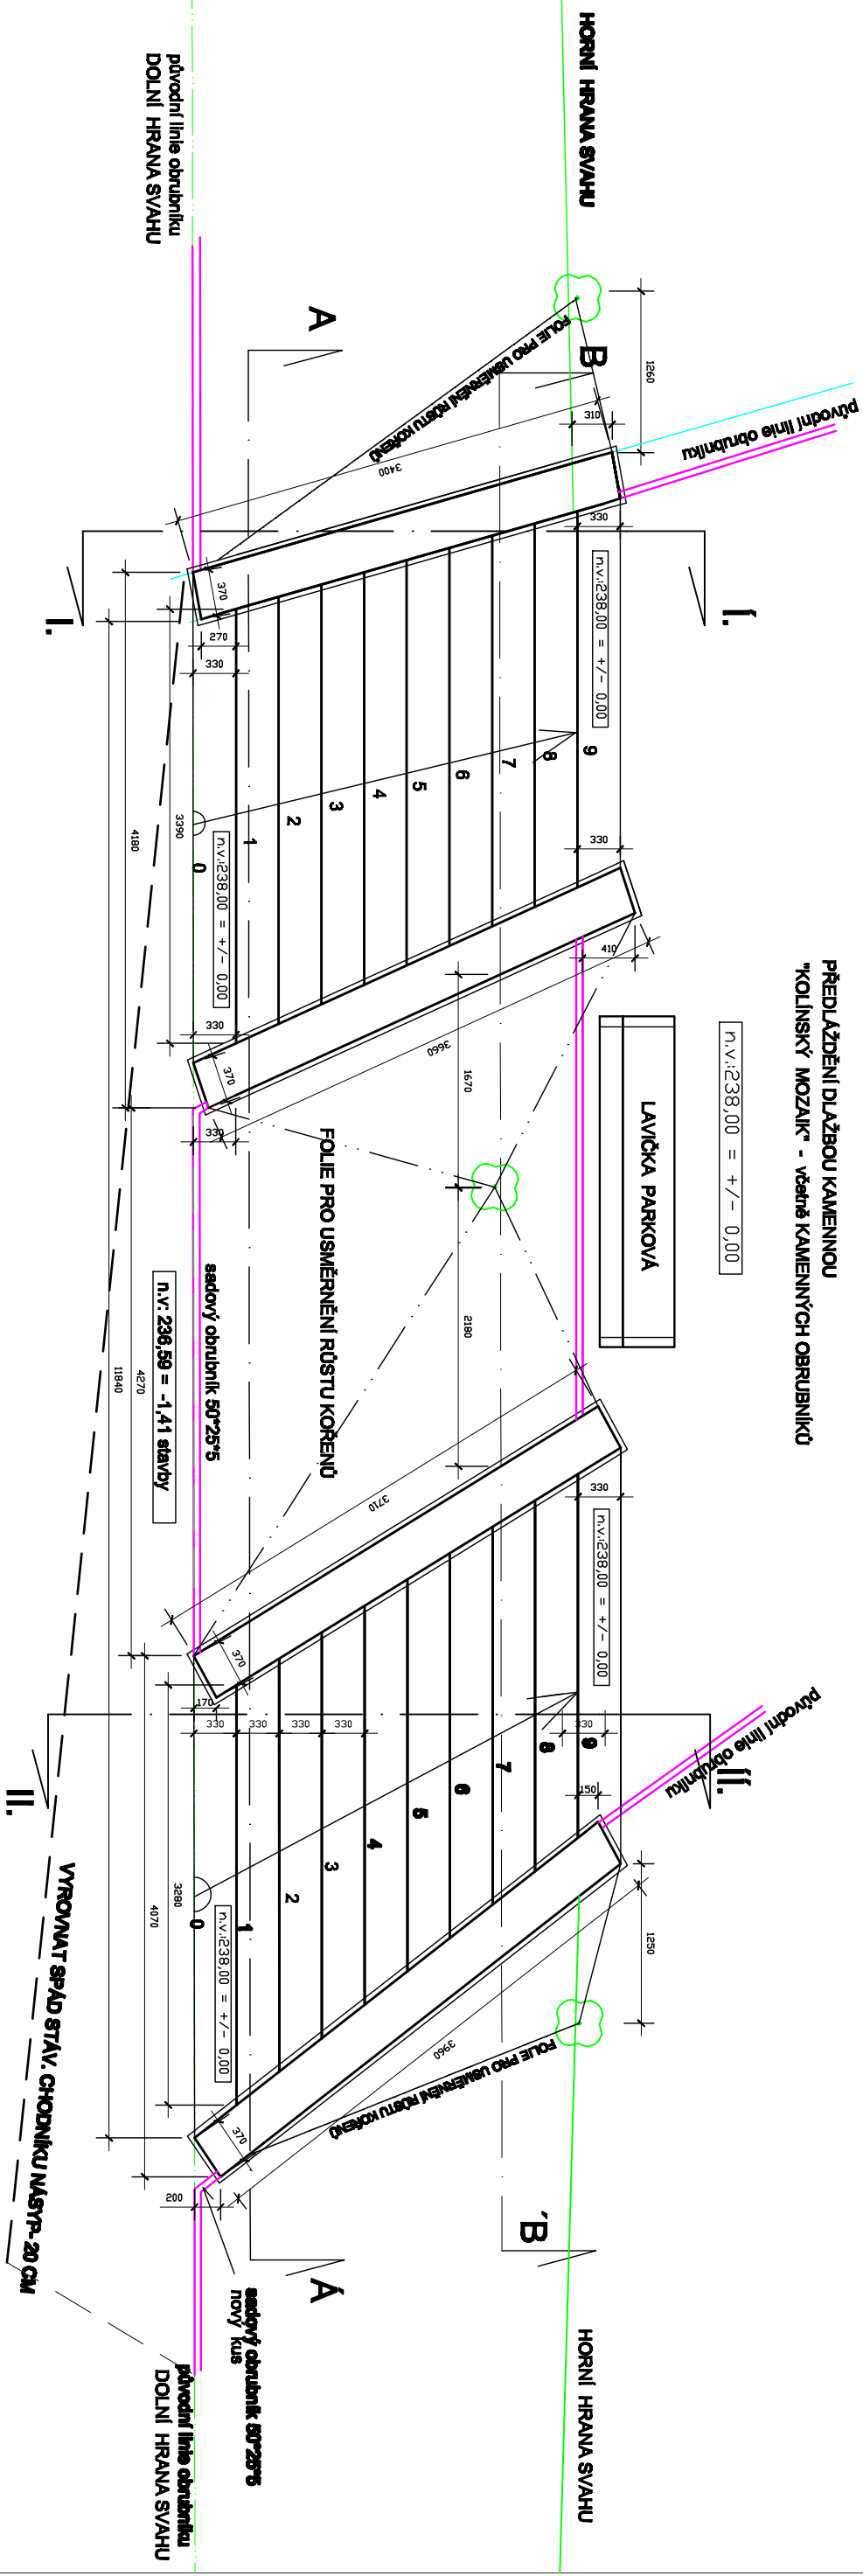

**LAVIČKA PARKOVÁ "ALUMA bez opěky" - 11: STREETPARK Třebíč**

zodp. PROJEKTANT				SDLO	KRESLIL	STAV. ÚŘAD	připrava a realizace staveb KOZLOVSKÝ, IČO:10247033
Realiz. KOZLOVSKÝ				KOLÍN-1375	R. KOZLOVSKÝ	MěÚ Kolín	
INVESTOR: Město KOLÍN, Městský úřad Kolín, Karlovo náměstí 78, IČO:00235440							
MÍSTO, KAT.ÚZ.				Kolín II, ul. Míru, č.poz.: 2643 / 1			
NÁZEV:							
SCHODIŠTĚ K VODOJEMU KOLÍN							
Část:							
PŮDORYS				MĚŘITKO 1 : 50			
				Čís. výkr. 2			