


SKLONOVÉ POMĚRY
MĚŘITKA X / Y 1:500 / 1:100
LEGENDA TYPŮ ČAR
TERÉN
NIVELETA

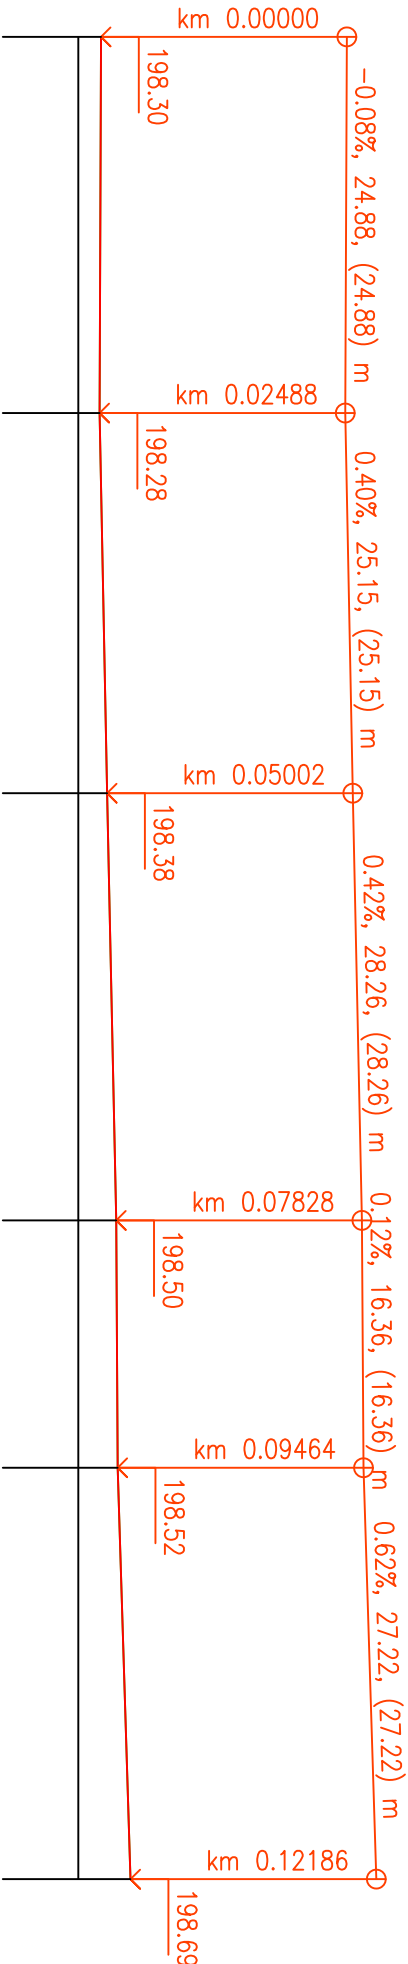

ZMĚNY PŘÍČNÉHO SKLONU

KÓTY UPRAV. TERÉNU

KÓTY VRCHOL. POLYGONU


KÓTY NIVELETY

KÓTY TERÉNU
SROVNÁVACÍ ROVINA: 189

STANIČENÍ

VZDÁLENOST PŘÍČNÝCH ŘEZŮ
KONSTRUKCE KOMUNIKACE

SMĚROVÉ POMĚRY

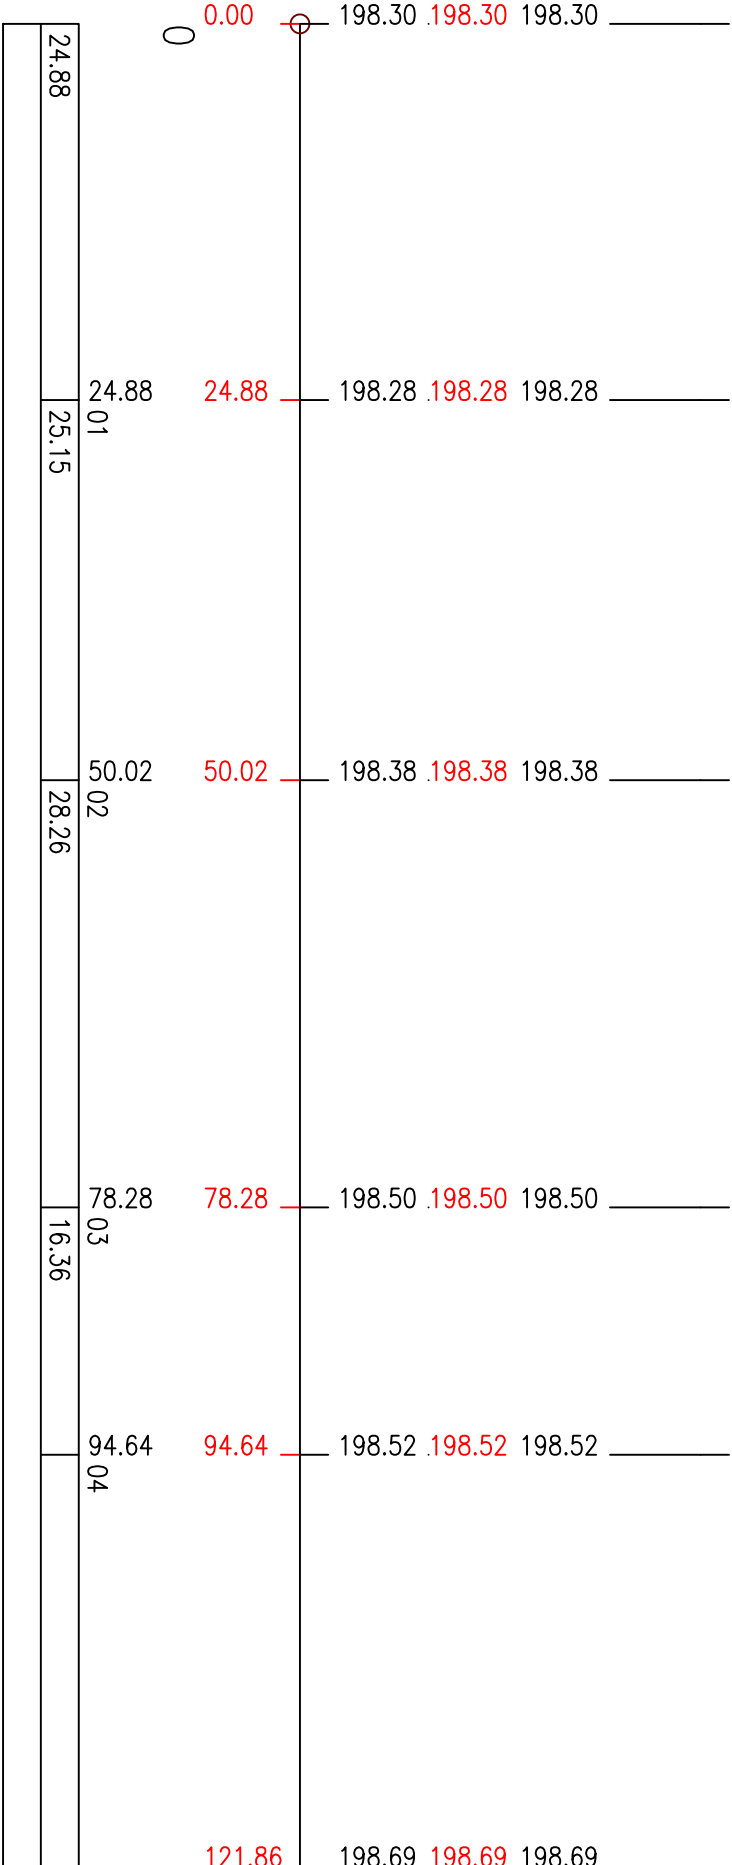

P=121.86

0.00

PROJEKTANT

REINVEST spol. s r.o., K Novému Dvornu 897/66, 142 00 Praha 4

INVESTOR

Královské město Kolín

280 12, Kolín 1

Město Kolín
Karlovo náměstí 78

HLAVNÍ ING. PROJEKTU
Ing. Marek Raška

ODPOVĚDNÝ PROJEKTANT
Ing. Jiří Sobol

PROJEKTANT

KATASTR
Kolín

STUPĚŇ
DPS

SOUŘ. SYSTÉM
JTSK

ČÁST
D1.2 - KOMUNIKACE

DATUM
7.2018

PŘÍLOHA

ČÍSLO PŘÍLOHY

D.1.2.6

ČÍSLO SOUPRAVY

AKCE

Rekonstrukce ulice Horského

ČÍSLO PŘÍLOHY

ZAMĚŘIL

POČET FORMÁTŮ
2A4

ČÍSLO ZAKÁZKY

PODÉLNÝ PROFIL