


RD VCHOD 640

RD V

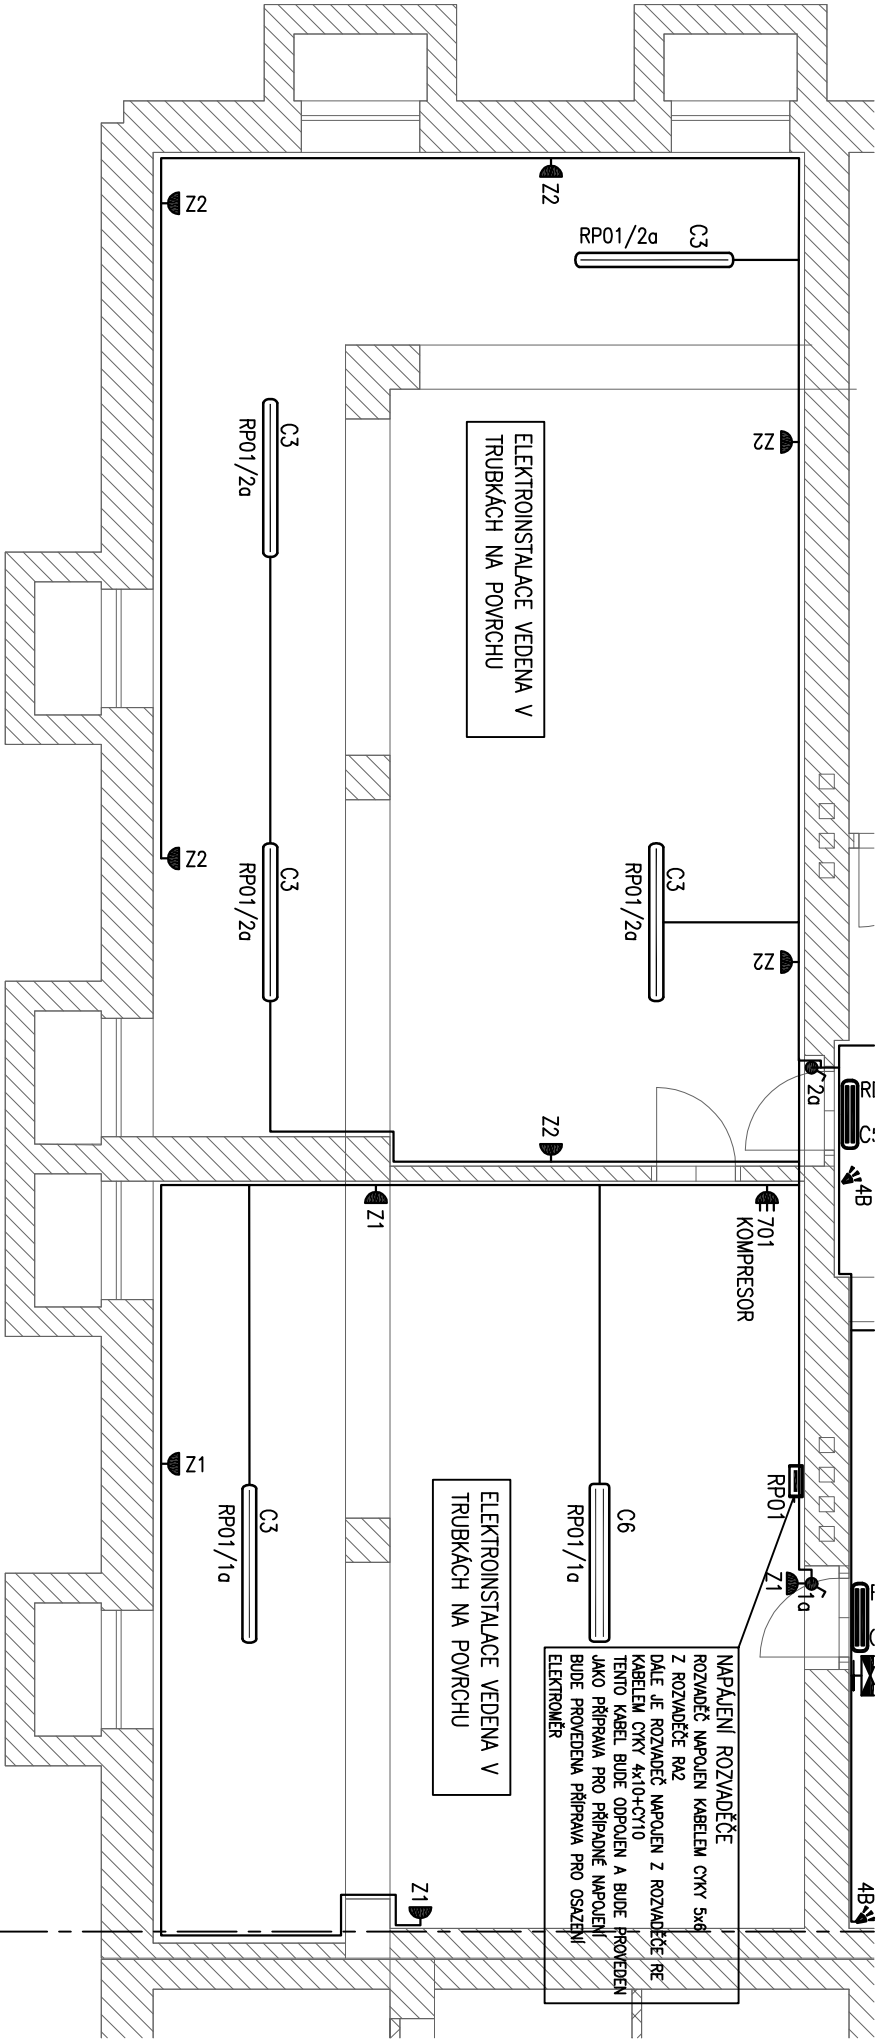

LEGENDA

- ⊕ POSPOJENÍ
- 🔌 PŘEPÍNAČ STŘIDAVÝ 10A/250V (ŘAZ.6) NA OMÍTKU, IP44
- 🔌 SPÍNAČ JEDNOPÓLOVÝ 10A/250V (ŘAZ.1) NA OMÍTKU, IP44
- 🔌 PŘEPÍNAČ KŘÍŽOVÝ 10A/250V (ŘAZ.7) NA OMÍTKU, IP44
- 🔌 POKRYTOVÉ ČIDLO 10A/250V, NA POKRYCH, IP44, 180°, DOSAH CCA 11m
- 🔌 ZASUVKA 16A/400V, NA OMÍTKU, IP44
- 🔌 ZASUVKA 16A/250V, POD OMÍTKU, IP44

LEGENDA SVÍTLIDEL :

C1	SVÍTLIDLO ZÁŘÍVKOVÉ 1x36W,IP65,PRŮMYSLOVÉ,IP65
C3	SVÍTLIDLO ZÁŘÍVKOVÉ 1x58W,IP65,PRŮMYSLOVÉ,IP65
C2	SVÍTLIDLO ZÁŘÍVKOVÉ 2x58W,IP65,PRŮMYSLOVÉ,IP65
C4	SVÍTLIDLO ZÁŘÍVKOVÉ 2x36W,IP65,PRŮMYSLOVÉ,IP65
C5	SVÍTLIDLO ZÁŘÍVKOVÉ 2x18W,IP65,PRŮMYSLOVÉ,IP65
C6	SVÍTLIDLO ZÁŘÍVKOVÉ 2x58W,IP65,PRŮMYSLOVÉ,IP65
N1	SVÍTLIDLO NOUZOVÉ 1x8W,IP20
N2	SVÍTLIDLO NOUZOVÉ 1x8W,IP65

POZNÁMKA | 102

- POZICE TRAS A JEJICH POPISY A POZICE SVÍTLIDEL UVEDENÉ NA TOMTO VÝKRESU MAJÍ POUZE INFORMATIVNÍ CHARAKTER A MOHOU BÝT DODAVATELEM ZMĚNĚNY ČI UPRAVENY PODLE KONKRETNÍCH PODMÍNEK NA STAVĚ, ZEJMÉNA S OHLEDEM NA SKUTEČNÉ PROVEDENÍ TRAS POTRUBÍ TZB.
- OSVĚTLENÍ NÁPOJENÉ SOUSTAVOU TNS A KABELY CKRY BUDE ZACHOVÁNO A NÁPOJENO NA OKRUHNANÁHRHOVANÉHO OSVĚTLENÍ
- STAVAJÍCÍ NEFUNKČNÍ ELEKTROINSTALACE VEDENÁ NA POKRYCHU BUDE DEMONTOVÁNA

POZNÁMKA:
– NAPĚŤOVÁ SOUSTAVA: 3+PE+N, ~50Hz, 230/400V, TN-C-S – OCHRANA PŘED ÚRAZEM ELEKTRICKÝM PROUDEM BUDE PROVEDENA DLE ČSN 33 2000-4-41 SAMOČINNÝM ODPJOJENÍM VADNÉ ČÁSTI OD ZDROJE. VE VYBRANÝCH PROSTORÁCH (KOUPELNA, STROJOVNA, atd. BUDE PROVEDENO DOPLNJÍCÍ POSPOJENÍ –
KABELY BUDOU UKLÁDÁNY V ZONÁCH VE SMĚRU ČSN 33 2130. BAREVNÉ ZNAČENÍ VODIČŮ MUSÍ ODPOVÍDAT ČSN 33 0165
– SPÍNAČE OSVĚTLENÍ A ZASUVKY BUDOU UMÍSTĚNY VE VÍCEBAREVNÝCH, ZASUVKY BUDOU UMÍSTĚNY V OSE VYPÍNAČŮ. –
POKUD NEJÍ NA VÝKRESU UVEDENO JINAK BUDOU SPÍNAČE OSÁZENY DO VÝŠKY 1200mm A ZASUVKY DO VÝŠKY 300mm (STŘED) – PŘESNÉ UMÍSTĚNÍ PŘÍSTROJŮ BUDE URČENO NA STAVĚ INVESTOREM A ARCHITEKTEM – V RÁMCI
ELEKTROINSTALACE BUDOU DODÁNY A OSÁZENY VÍCEBAREVNÝ PRO SLABOPROUD

D et A stavební společnost s.r.o. Křenova 438/7, 162 00 Praha 6 – Velešlavín IČO:28496591 detaprojekt@seznam.cz				projektant části: D&C Power s.r.o.. Jakub Frajkovský Viktoria Huga 6, Praha 5, Smíchov 739 989 179, dcpower@post.cz		RAZÍTKO	
AUTORIZOVAL:		č. autoriz.: VYPRACOVAL: Jakub Frajkovský					
Jakub Frajkovský		Tel: 739 989 179					
frajko@centrum.cz		dcpower@post.cz					
OBJEDNATEL:		Město Kolín, Karlovo nám.78, Kolín 1					
PROJEKT:		Stavební úpravy BD Benešova 640-Potravný Andilek -PD elektroinstalace v nebytových prostorech					
UMÍSTĚNÍ:		Kolín, Benešova č.p.640					
PROJEKT ČÁSTI:		ELEKTROINSTALACE					
NÁZEV VÝKRESU:		PŮDORYS SUTERÉNU					
EL2		EL					