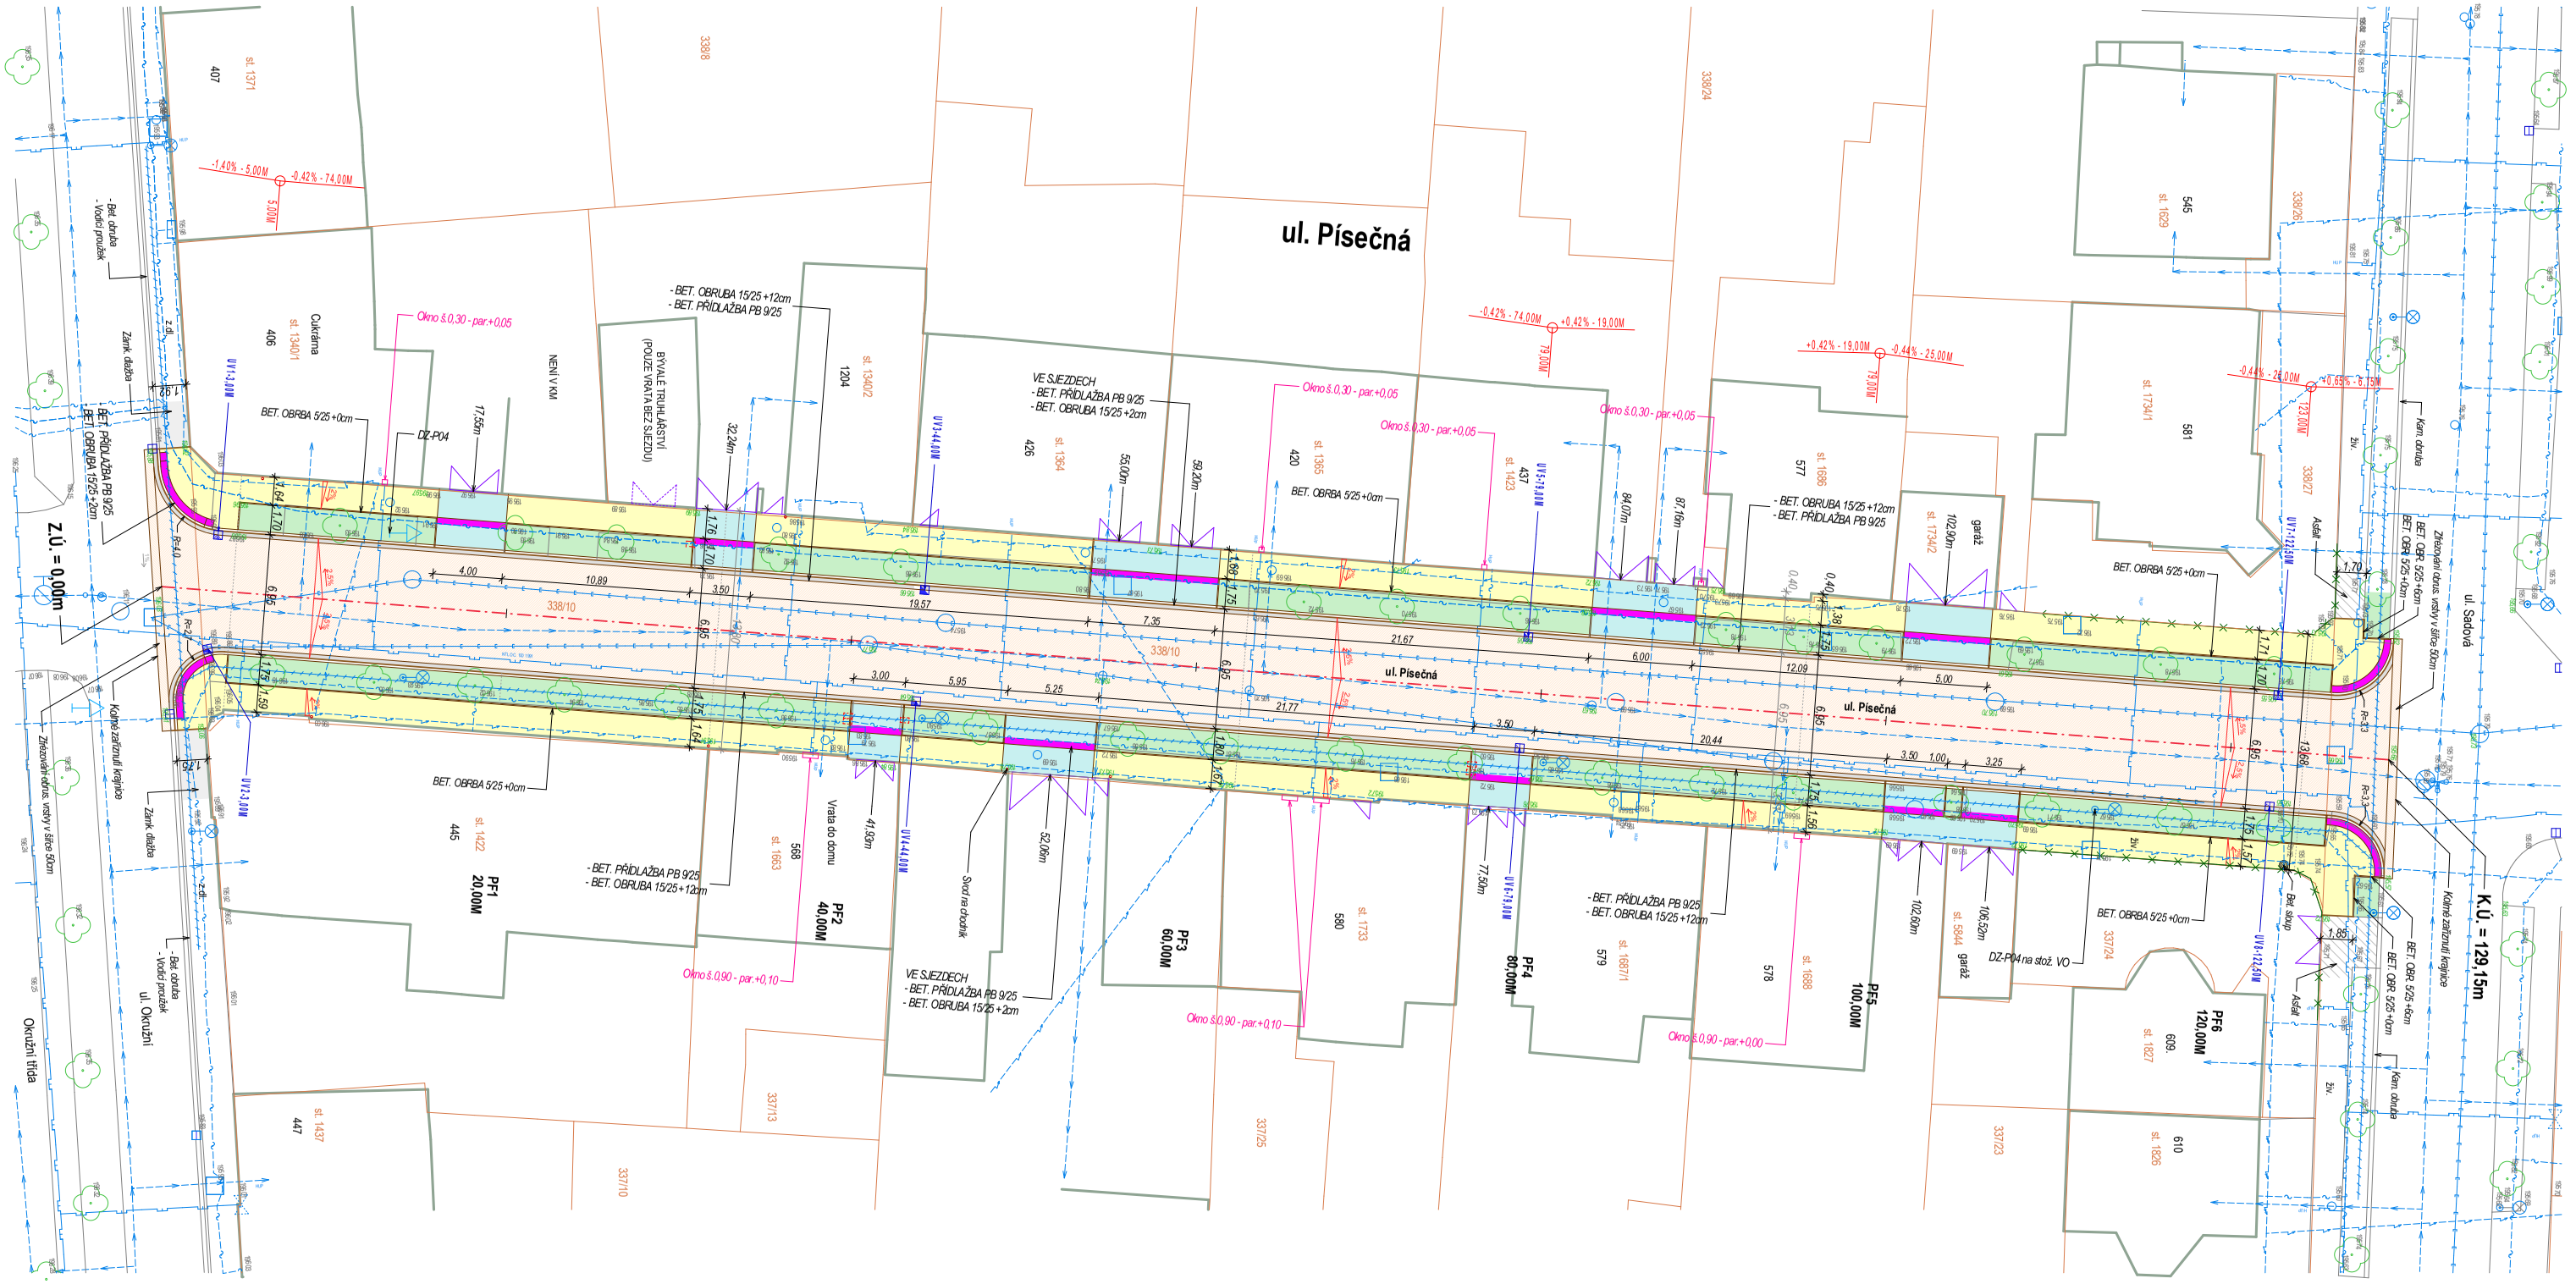

LEGENDA PLOCH :

- KOMUNIKACE - ŽIVICE - 843m2+15m2
- CHODNÍK ZE ZÁMK. DL. TL. 60mm B. ŠEDÁ - 361m2
- SJEZDY ZE ZÁMK. DLAŽBY TL. 80mm - 128m2
- VEŘ. ZELEŇ - 312m2
- VAROVNÝ PÁS š.=40cm Z PROFILOVANÉ DLAŽBY, BARVA ČERVENÁ - 26m2
- VODÍCÍ PROUŽEK š.=25cm - 66m2 - 264bm

Σ ZPEV. PLOCH VČETNĚ OBRUBNÍKŮ - 1424m2

SÍTĚ NAVRŽENÉ:

- CHRÁNIČKA - dl. 3,0m
- NOVÉ ULIČNÍ VPUSTI PŘÍPOJKY VIZ. OBJ. KANALIZACE

SÍTĚ STÁVAJÍCÍ:

- VODOVOD
- PLYNOVOD STL
- NADZEMNÍ KABEL. VEDENÍ ČEZ
- PODZEMNÍ KABEL. VEDENÍ NN DO 1kV
- KANALIZACE SPLAŠKOVÁ
- KANALIZACE DEŠŤOVÁ BET.
- SDĚLOVACÍ KABEL
- VEŘEJNÉ OSVĚTLENÍ

POZNÁMKA :
PODZEMNÍ VEDENÍ INŽENÝRSKÝCH SÍTÍ JSOU ZAKRESLENY POUZE ORIENTAČNĚ !!!
PŘD REALIZACÍ STAVBY BUDE JEJICH POLOHA A HLOUBKA ULOŽENÍ OVĚŘENA RUČNĚ KOPANÝMI SONDAMI !!!

Investor :	Město Kolín, Karlovo nám. 78 Kolín I, 280 02 Kolín	Vypracoval : Ing. J. Bureš	Ing. Jaroslav Bureš 538 61 Kočí 178 Tel.: 602 156 481 E.mail.: jar.bures@tiscali.cz
Akce :	**Kolín - ulice Písečná - rekonstrukce komunikace a kanalizace**		Datum 10/2017
	Objekt - KOMUNIKACE		Měřítko 1:250
Výkres :	**SITUACE KOMUNIKACE**		**2.**