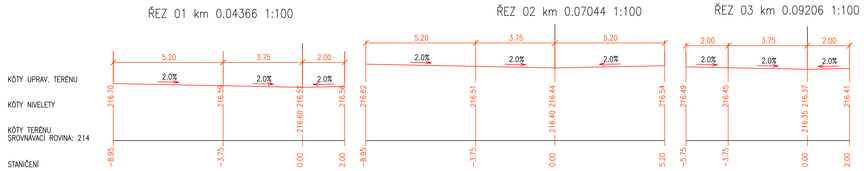

PROJEKTANT: REINVEST spol. s r.o., K Novému Dvoru 897/66, 142 00 Praha 4		INVESTOR: Královské město kolín	Město Kolín Karlovo náměstí 78 280 12, Kolín 1
AKCE: Rekonstrukce ulice Nerudova			ČÍSLO PŘÍLOHY: D.1.1.5
HLAVNÍ INŽ. PROJEKTU: Ing. Marek Ratka	KATASTR: Kolín	ČÁST: D1.1 - KOMUNIKACE	
ODPOVĚDNÝ PROJEKTANT: Ing. Jiří Sobol	STUPEŇ: DZS		ČÍSLO SOUPISU PRACÍ
PROJEKTANT:	SOUŘ. SYSTÉM: JTSK	DATUM: 02.2018	PŘÍLOHA: PŘÍČNÉ ŘEZY
KRESLIL:	MĚŘÍTKO: 1:100	VARIANTA:	
ZAMĚŘIL: GeodezieKolín	POČET FORMÁTŮ: 3A4	ČÍSLO ZAKÁZKY:	

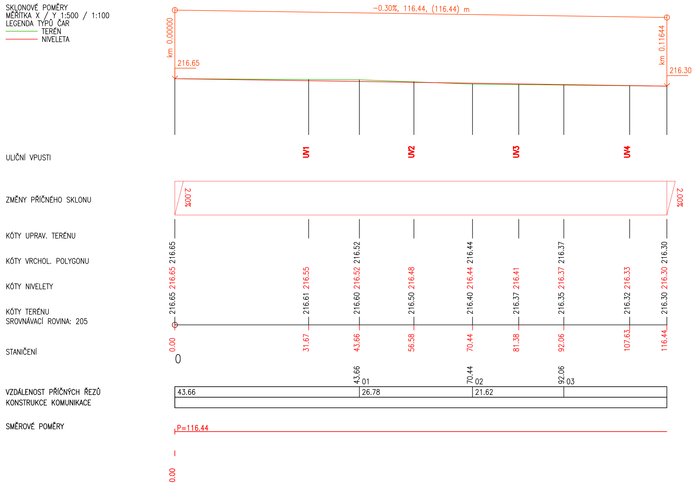

PROJEKTANT: REINVEST spol. s r.o., K Novému Dvoru 897/66, 142 00 Praha 4		INVESTOR: Královské město kolín	Město Kolín Karlovo náměstí 78 280 12, Kolín 1
AKCE: Rekonstrukce ulice Nerudova			ČÍSLO PŘÍLOHY: D.1.1.4
HLAVNÍ INŽ. PROJEKTU: Ing. Marek Ratka	KATASTR: Kolín	ČÁST: D1.1 - KOMUNIKACE	
ODPOVĚDNÝ PROJEKTANT: Ing. Jiří Sobol	STUPEŇ: DZS		ČÍSLO SOUPISU PRACÍ
PROJEKTANT:	SOUŘ. SYSTÉM: JTSK	DATUM: 02.2018	PŘÍLOHA: PODÉLNÝ PROFIL
KRESLIL:	MĚŘÍTKO: 1:500/1:100	VARIANTA:	
ZAMĚŘIL: GeodezieKolín	POČET FORMÁTŮ: 3A4	ČÍSLO ZAKÁZKY:	