



ŘEZ V1-1'

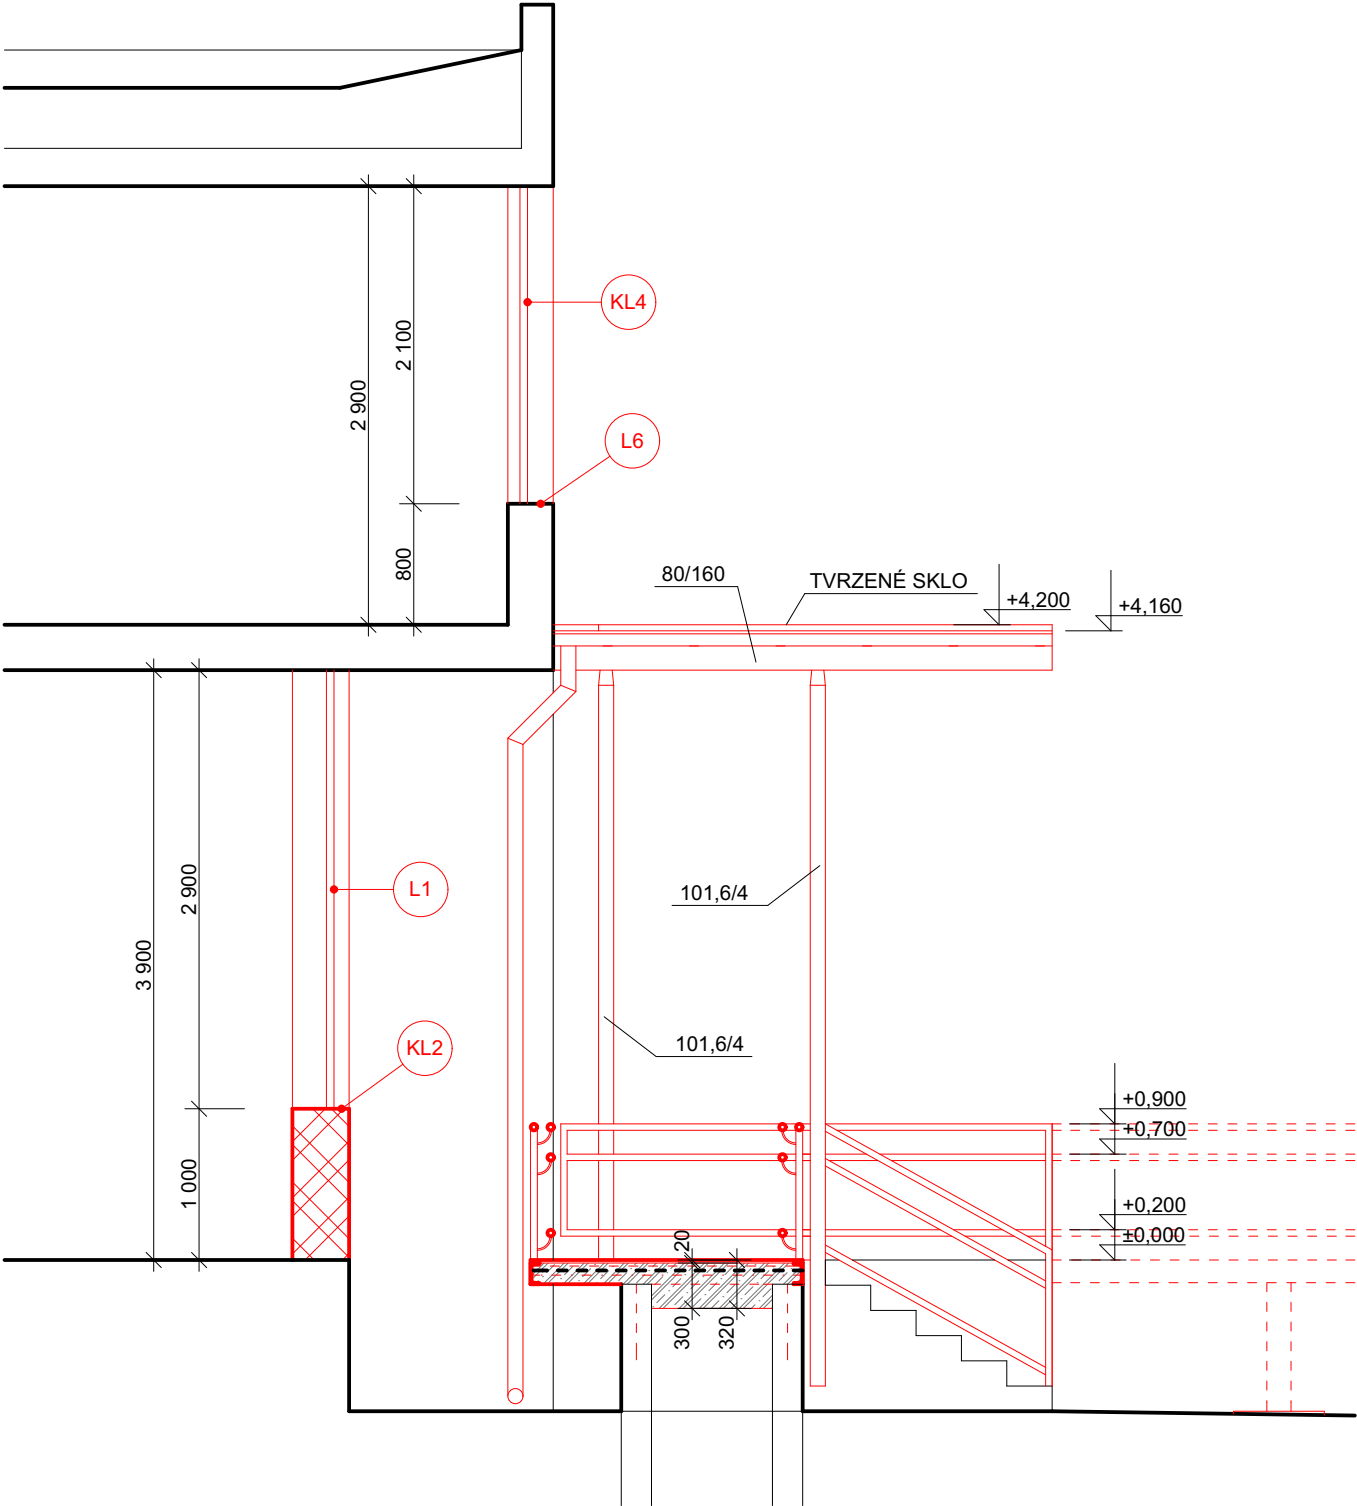

ŘEZ V2-2'

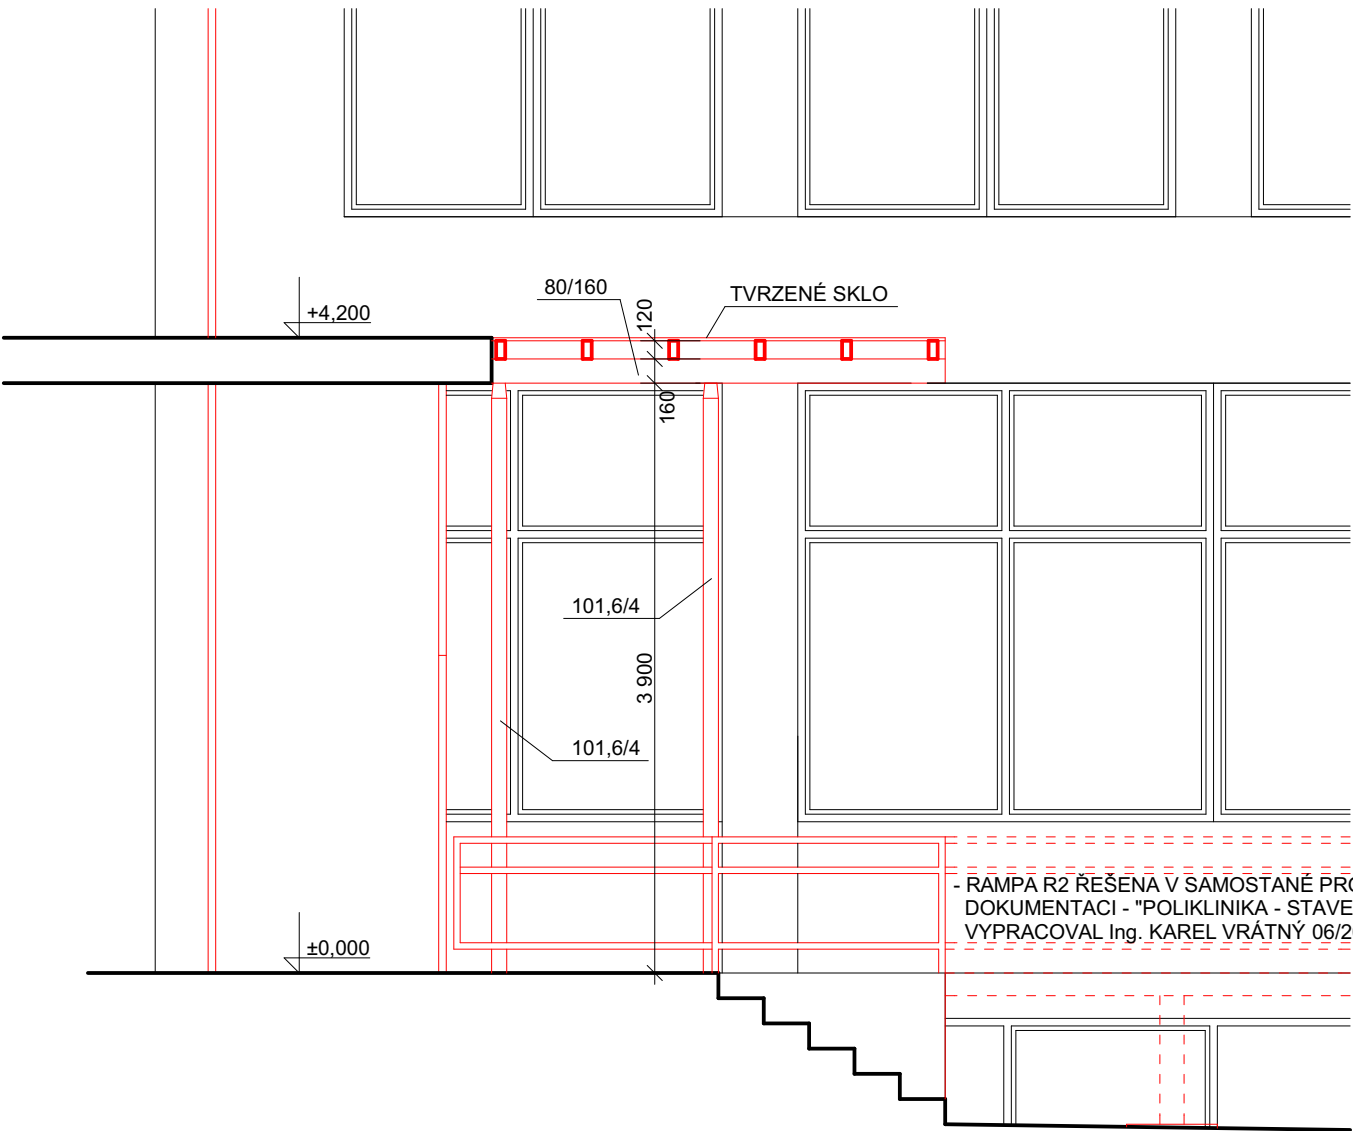

- RAMPA R2 ŘEŠENA V SAMOSTANÉ PROJEKTOVÉ DOKUMENTACI - "POLIKLINIKA - STAVEBNÍ ÚPRAVY", VYPRACOVAL Ing. KAREL VRÁTNÝ 06/2013

PROJEKTOVÁ DOKUMENTACE PRO STAVEBNÍ ŘÍZENÍ

|   |                    |              |   |             |
|---|--------------------|--------------|---|-------------|
| ZODPOVĚDNÝ PROJEKTANT   | VYPRACOVAL         | KRESLIL      | <div><div>AIZPROJECT spol. s r.o.</div><div>Plynářenská 830, 280 02 Kolín IV</div><div>IČO: 272 10 341 · DIČ: CZ 272 10341</div><div>Tel: 321 728 755</div></div> |             |
| Ing. KADLEČEK JIŘÍ  | Ing. KADLEČEK JIŘÍ | ALEŠ MORAVEC |   |             |
|   |                    |              |   |             |
| KRAJ STŘEDOČESKÝ  |                    | MěÚ KOLÍN    |   |             |
| STAVEBNÍK: MĚSTO KOLÍN, KARLOVO NÁMĚSTÍ 78, 280 12 KOLÍN I  |                    |              |   |             |
| AKCE<br><div>VÝMĚNA VÝPLNÍ OTVORŮ<br/>A NÁJEZDOVÁ RAMPA PRO IMOBILNÍ OBČANY</div> <div>SMETANOVA 764, 280 02 KOLÍN IV</div> |                    |              | DATUM   | 12/2015     |
|   |                    |              | Č.ZAK.  | CT15 - 32   |
|   |                    |              | FORMÁT  | 2×A4        |
|   |                    |              |   |             |
|   |                    |              |   |             |
| OBSAH<br><div>VSTUP - LÉKÁRNA - ŘEZ V1-1', V2-2'</div>  |                    |              | MĚŘÍTKO   | Č.VÝKRESU   |
|   |                    |              | 1:50  | CT1532 - 14 |