


PODÉLNÝ PROFIL PŘELOŽKY VODOVODU  
VODOVOD "V1"

KATASTRY  
PARCELNÍ ČÍSLA  
DRUH POVRCHU  
VZDÁLENOSTI ŠACHET  
OZNAČENÍ ŠACHET  
SMĚROVÉ POMĚRY

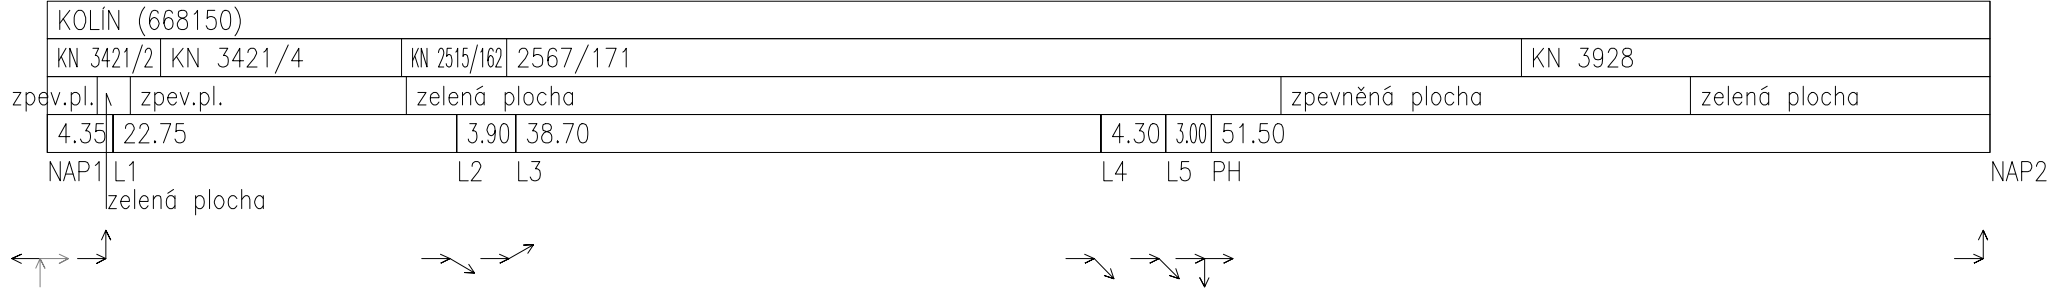

MĚŘITKA 1:500/100

LEGENDA TYPŮ ČAR  
PŮVODNÍ TERÉN  
UPRAVENÝ TERÉN

KÓTA UPRAVENÉHO TERÉNU

HLOUBKA VÝKOPU

KÓTA VÝKOPU


HLOUBKA DNA POTRUBÍ

KÓTA DNA POTRUBÍ



KÓTA PŮVODNÍHO TERÉNU

SROVNÁVACÍ ROVINA

STANIČENÍ [km/m]  
PROFIL[mm]–MATERIÁL–DÉLKA[m]  
SKLON[promile]–DÉLKA[m]  
ULOŽENÍ

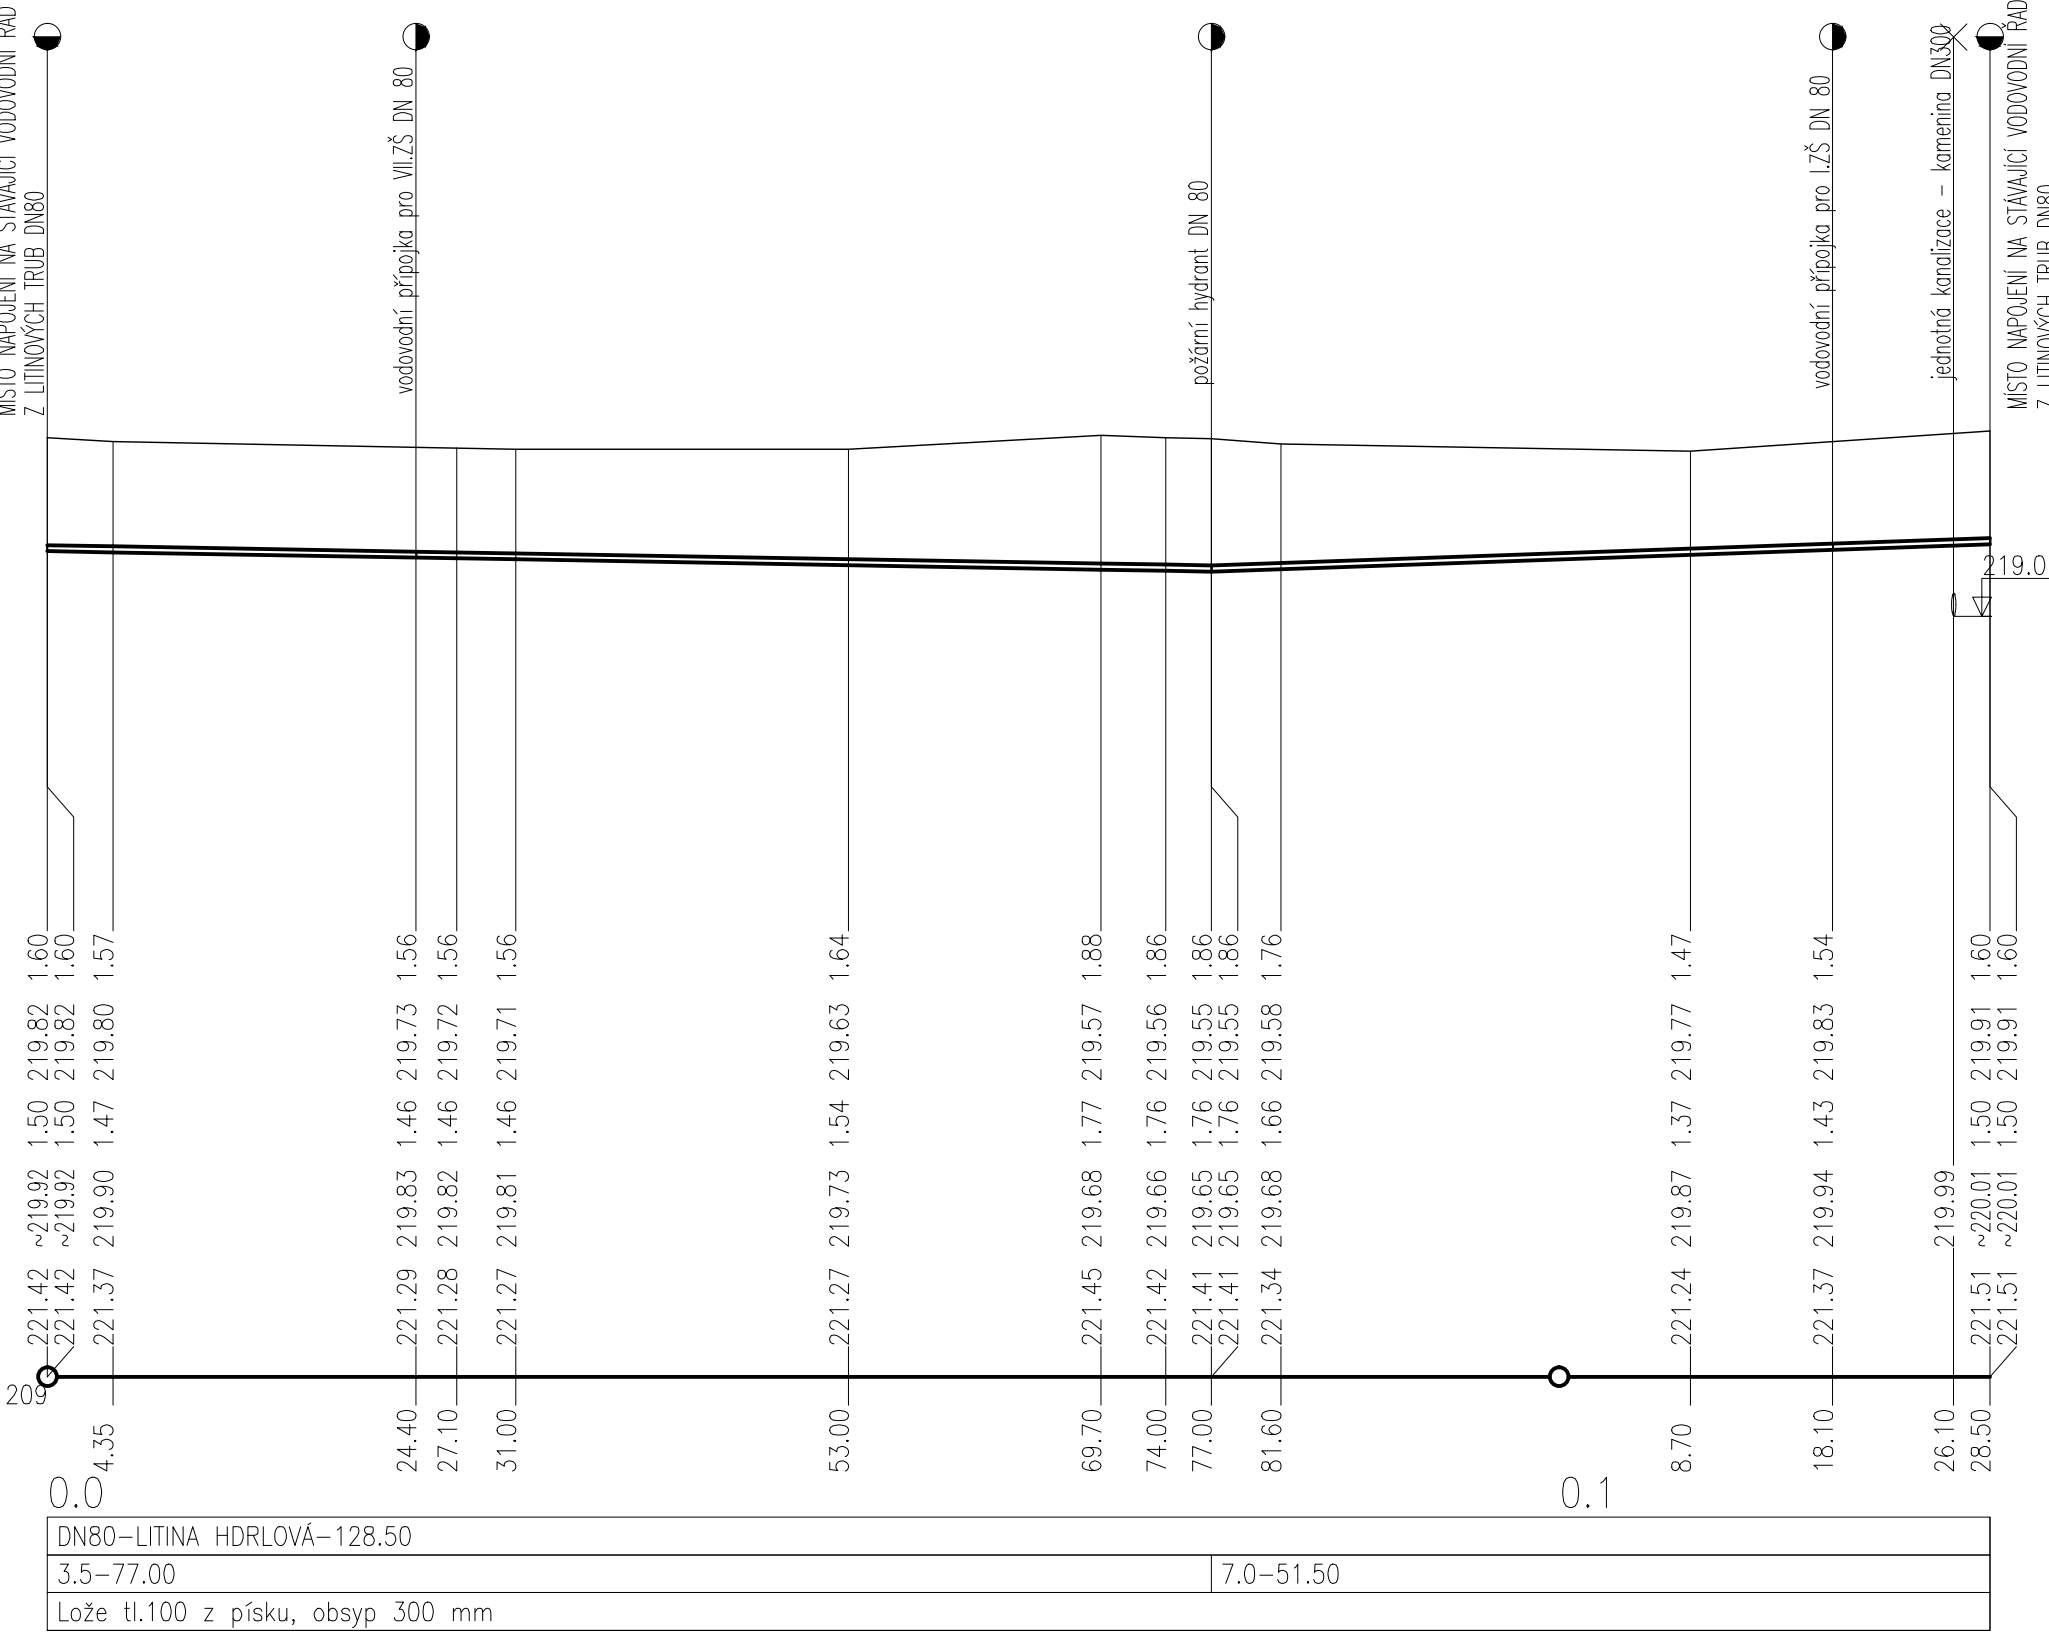

VODOVOD "V2"

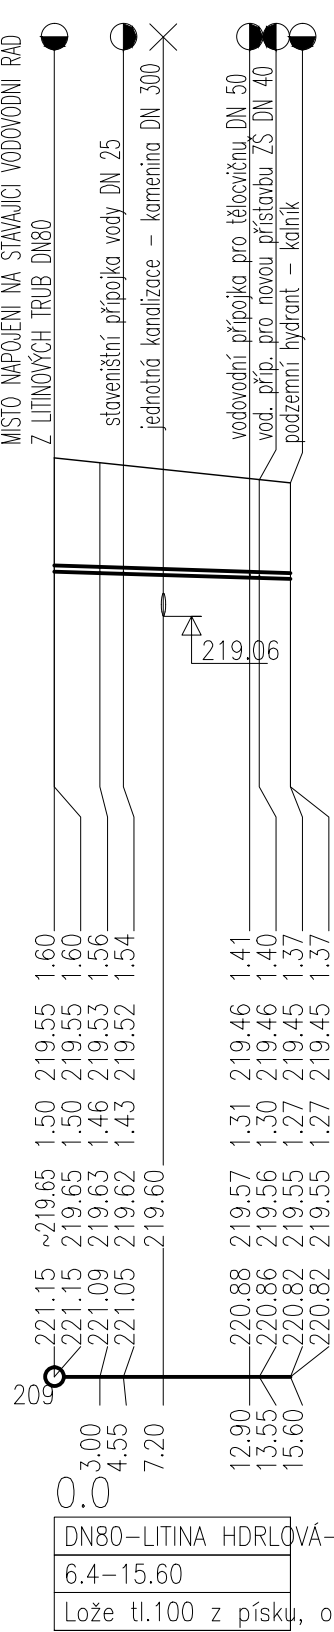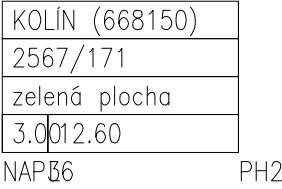

POZN.

HLOUBKA VODOVODU V MÍSTECH NAPOJENÍ NA STÁVAJÍCÍ VEDENÍ JE VYPOČTENÁ ORIENTAČNĚ.  
POLOHA STÁVAJÍCÍHO VODOVODU BYLA DO VÝKRESOVÉ DOKUMENTACE PŘENESENA Z PODKLADŮ INVESTORA  
A PO KONZULTACI SE SPRÁVCEM AREÁLU ZŠ.  
SKUTEČNÉ VÝŠKOVÉ UMÍSTĚNÍ AREÁLOVÉHO VODOVODU BUDE OVĚŘENO NA STAVBĚ PŘI VÝKOPOVÝCH PRACÍCH.

D2.02 VODOVOD

REVIZE 03/2019

VYPRACOVAL		KONTROLOVAL	Gaudia Design s.r.o.		
ING. PETRA HUŠKOVÁ		ING. JAN SUK			
AUTOR			K Čejovu 113, 394 52 Kejžlice IČ : 061 42 591 tel.: 776 052 581		
ING. JAN SUK					
INVESTOR: MĚSTO KOLÍN, KARLOVO NÁMĚSTÍ 78, 280 12 KOLÍN 1					
NÁZEV AKCE:			FORMÁT		3x A4
			DATUM		06/2018
NOVOSTAVBA SPOLEČNÉHO PAVILONU ZŠ BEZRUČOVA A ZŠ MASARYKOVA, KOLÍN 2			STUPEŇ		DPS
			ZAK. ČÍSLO		201806
VÝKRES			MĚŘITKO		Č. VÝKRESU
PODÉLNÝ PROFIL PŘELOŽKY VODOVODU			1 : 500/100		D2.02-04