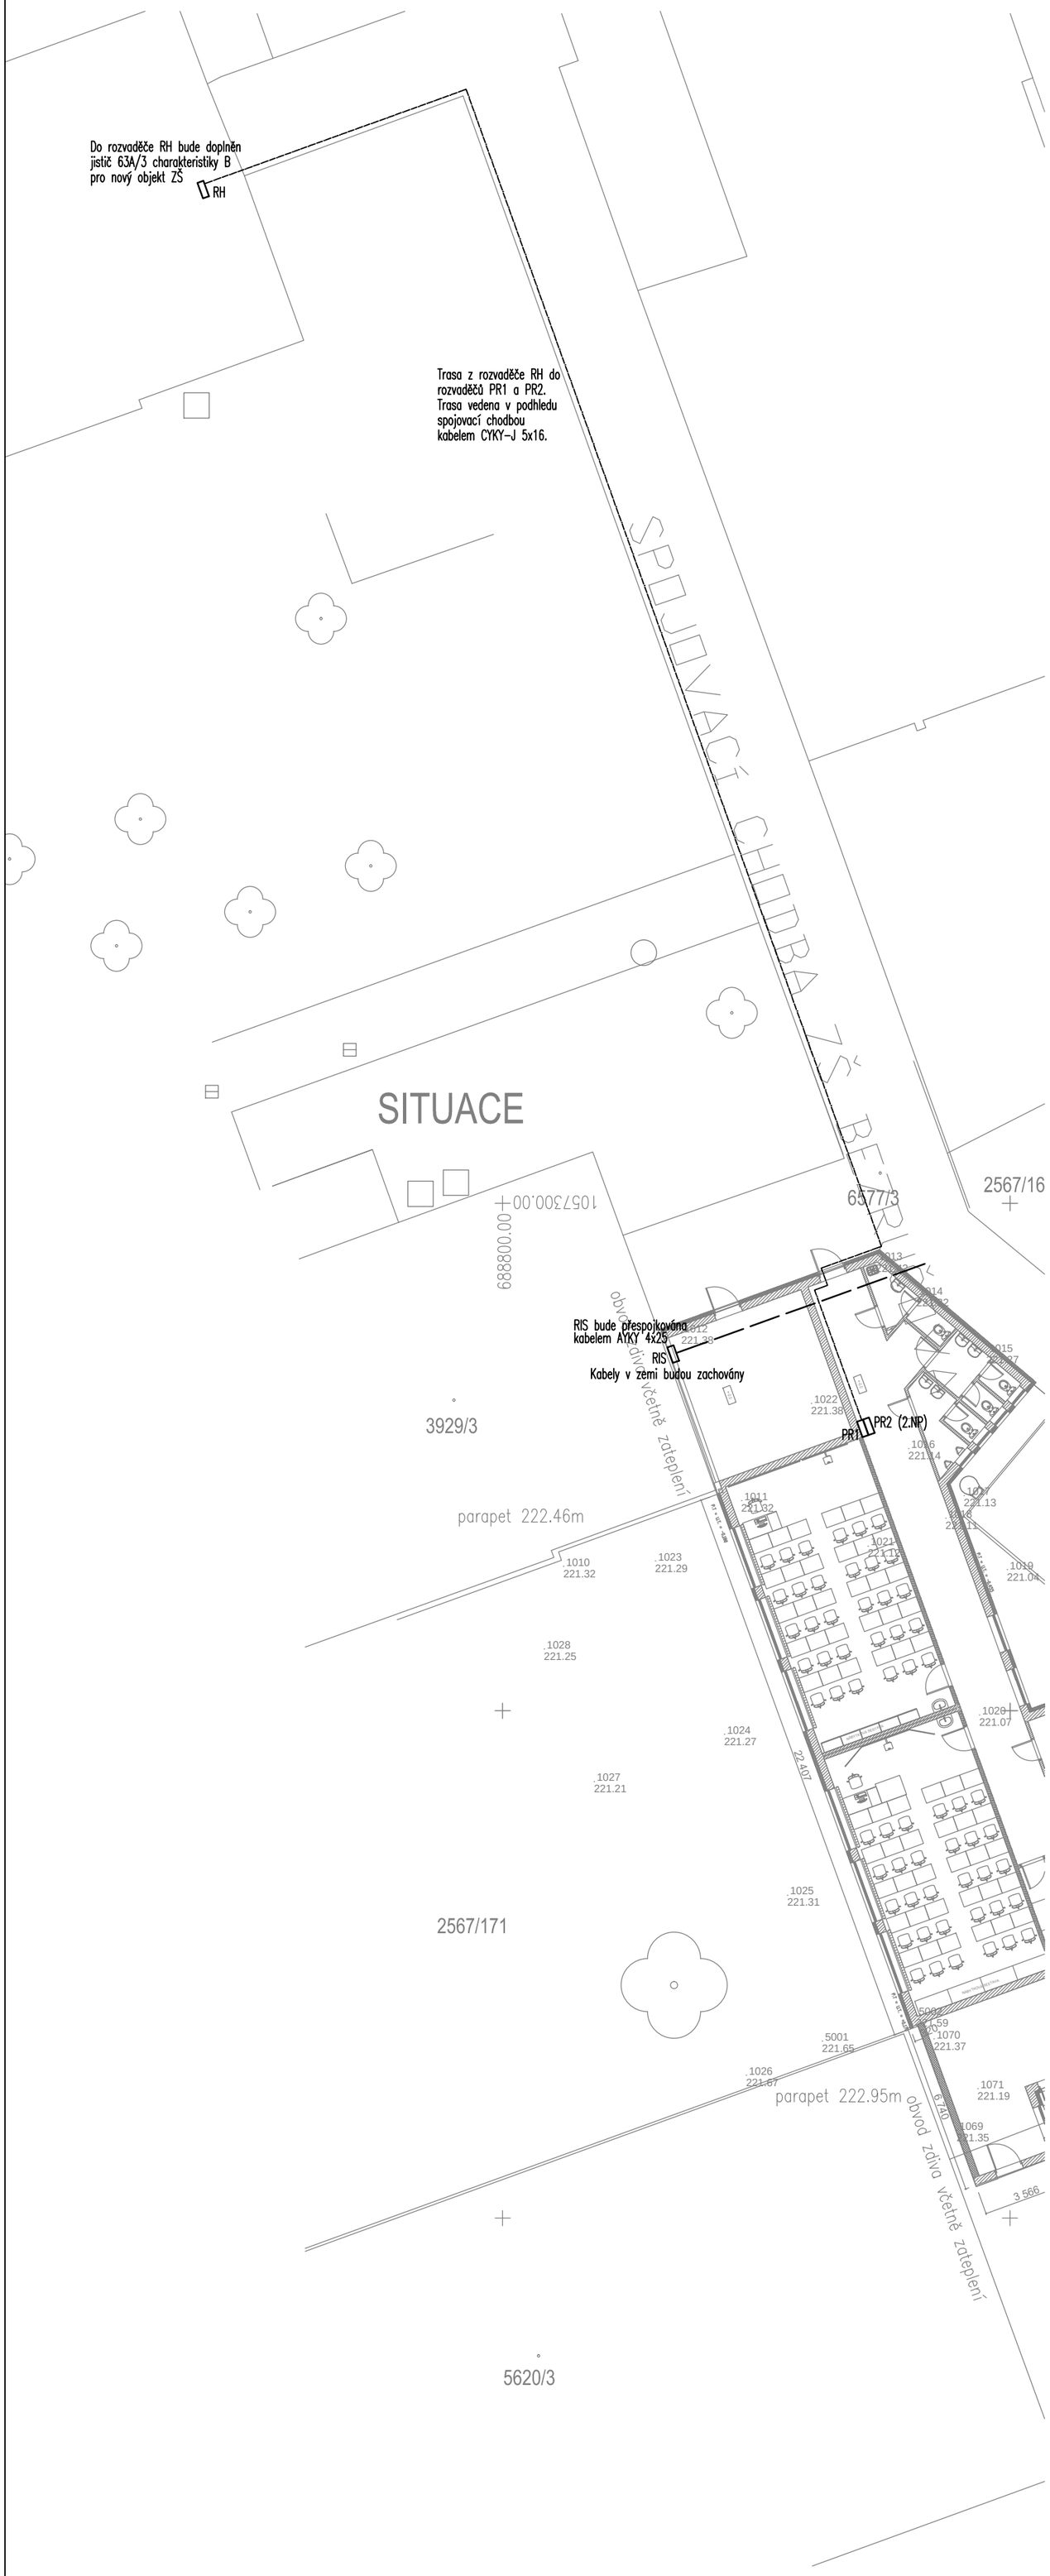

— ——— — kabel vedený v zemi (stávající) – zůstane zachován

————————— kabel z rozvaděče RH vedený do rozvaděčů nového objektu

DATUM	Č. REVIZE	POPIS ZMĚNY

ZODPOVĚDNÝ PROJEKTANT	VYPRACOVAL	KONTROLOVAL
J.Veselský	P. Hniličan	J.Veselský

INVESTOR MĚSTO KOLÍN
KARLOVO NÁMĚSTÍ 78, 280 12 KOLÍN 1

AKCE NOVOSTAVBA SPOLEČNÉHO PAVILONU
ZŠ BEZRUČOVA A ZŠ MASARYKOVA, KOLÍN 2

ČÁST D.1.4c
Elektroinstalace silnoproud

OBSAH Situace

ExPlan s.r.o
Michelská 18/12a
140 00 Praha 4

ČÍSLO ZAKÁZKY: 301801.65
STUPEŇ PD: DPS (dokumentace pro provedení stavby)

DATUM:	10/2018	PARÉ Č.
FORMÁT/POČET A4	4xA4	
MĚŘÍTKO:	1:200	
VÝKRES Č.	06	

Veškerý obsah této dokumentace je duševním vlastnictvím firmy ExPlan s.r.o., Michelská 18/12a, 140 00 Praha 4.