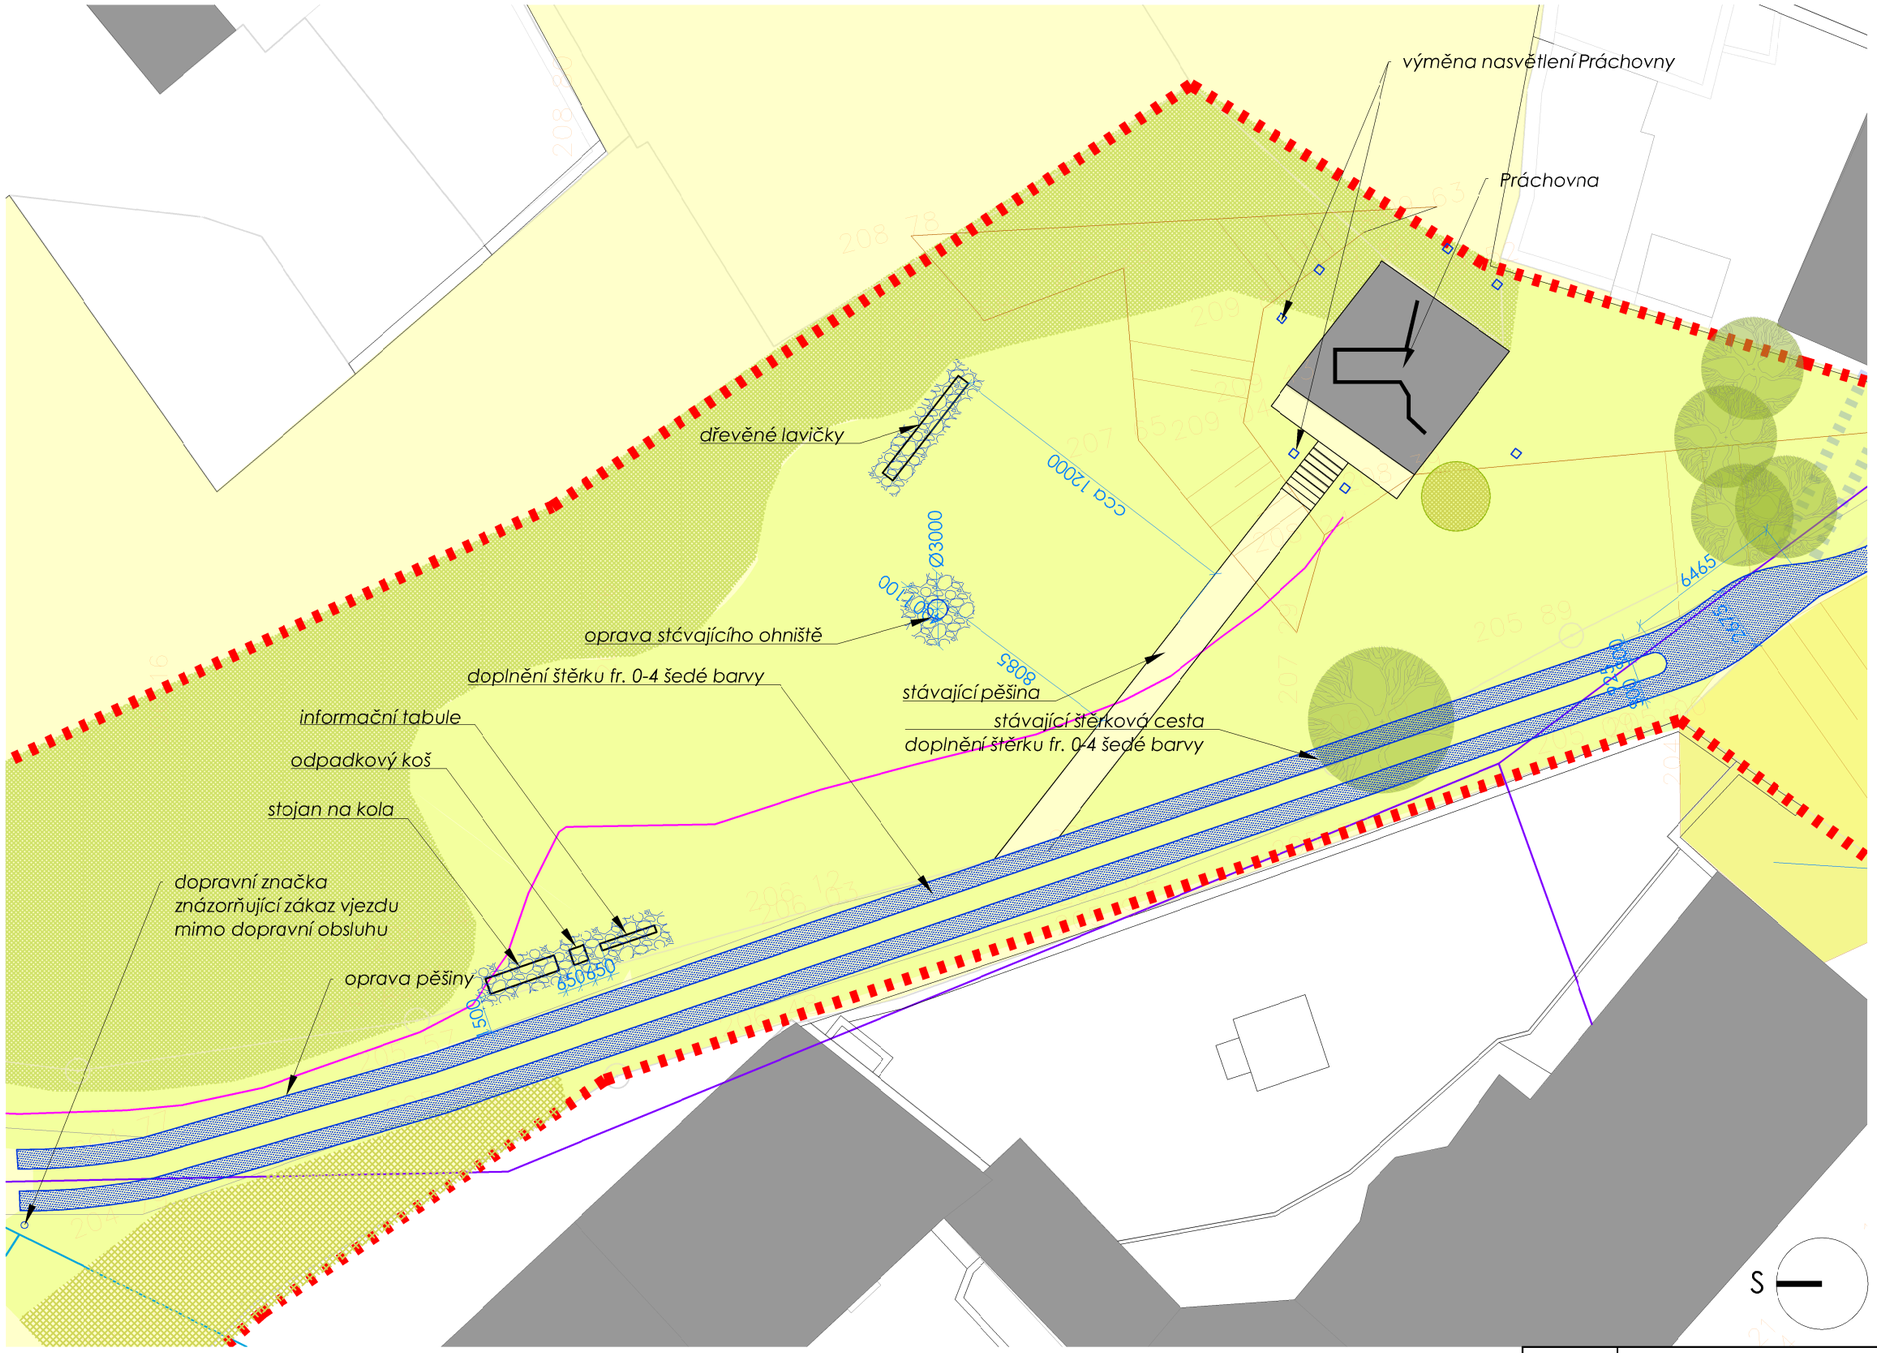

STAVEBNÍ ÚPRAVY - NÁVRH

- ŘEŠENÉ ÚZEMÍ
- PĚŠINA ZPEVNĚNÁ PÍSČITÝM/ ŠTĚRKOVÝM MATERIÁLEM
- DLAŽBA ZE ŠTÍPANÉHO KAMENE
- MLATOVÝ POVRCH
- DŘEVĚNÝ MOBILIÁŘ
- KAMENNÉ STUPNĚ NA PĚŠINĚ
- STUPŇOVITÝ/SVAŽITÝ PŘÍSTUP NA VYHLÍDKU

SADOVÉ ÚPRAVY - NÁVRH

- STÁVAJÍCÍ DŘEVINY
- TRÁVNÍK
- SKUPINA STROMŮ
- SKUPINA KEŘŮ - STÁVAJÍCÍ
- SKUPINA KEŘŮ - NAVRHOVANÁ
- SKUPINOVÉ VÝSADBY SKALNIČEK NA SKÁLE

INŽENÝRSKÉ SÍTĚ

- ELEKTROINSTALACE SILNOPROUD
- VODOVOD
- PLYNOVOD
- KANALIZACE
- ELEKTROINSTALACE SLABOPROUD
- HORKOVOD

POZN.: POLOHA MOBILIÁŘE BUDE UPŘESNĚNA V RÁMCI KD.

POZN: Z VÝKRESŮ NENÍ MOŽNO ODMĚŘOVAT (KÓTY JSOU ORIENTAČNÍ). SKUTEČNÉ ROZMĚRY DLE DÍLENSKÉ DOKUMENTACE ČI REALIZOVANÉ STAVBY. PŘI REALIZACI JE NUTNÉ POSTUPOVAT PODLE VŠECH PLATNÝCH NOREM, VYHLÁŠEK A STAVEBNÍ LEGISLATIVY A V SOULADU S ČÁSTÍ POŽÁRNĚ BEZPEČNOSTNÍHO ŘEŠENÍ STAVBY STÁVAJÍCÍHO OBJEKTU.

POZN.: PŘED ZAHÁJENÍM PRACÍ BUDE PROVEDENO VYTYČENÍ / VYTRASOVÁNÍ STÁVAJÍCÍCH INŽENÝRSKÝCH SÍTÍ A PŘÍPADNĚ PROVEDENA VHODNÁ OPATŘENÍ K JEJICH OCHRANĚ PO DOBU VÝSTAVBY.

PŘI PROVÁDĚNÍ STAVBY JE TŘEBA DODRŽOVAT POKYNY SPRÁVCŮ, VÝKOPOVÉ PRÁCE V OCHRANNÉM PÁSMU PROVÁDĚT RUČNĚ A PŘED ZÁHOZEM POTRUBÍ PŘIZVAT SPRÁVCE INŽ. SÍTÍ KE KONTROLE NEPORUŠENOSTI JEJICH ZAŘÍZENÍ.

AKCE	**REVITALIZACE ÚZEMÍ ZÁLABSKÁ SKÁLA - PRÁCHOVNA**		±0,000 = 196.7 m.n.m B.p.v.
INVESTOR	**MĚSTO KOLÍN** **Karlovo náměstí 78, 280 12 Kolín**	PARÉ Č.	
STUPEŇ PD	**DVD**	DATUM 12/2018	
REVIZE		DATUM	
ČÁST PD	**D.1.1 Architektonicko stavební část**		
GENERÁLNÍ PROJEKTANT	**DONDESIGN s.r.o.** **Vorařská 2075/2, 140 00 Praha 4** IČ: 290 62 942 DIČ: CZ29062942		
PROJEKTANT ČÁSTI PD	**DONDESIGN s.r.o.** **Vorařská 2075/2, 140 00 Praha 4** IČ: 290 62 942 DIČ: CZ29062942		
PLÁN	**SITUACE - NÁVRH - VÝŘEZ 1**	MĚŘÍTKO: **1 : 250**	VÝKRES Č.: **D.1.1.b5**