



### KONSTRUKČNÍ SKLADBY PŘELOŽENÉ I NOVÉ VRSTVY CHODNÍKU

- PŮVODNÍ, PŘELOŽENÁ KAMENNÁ DLAŽBA
- PODKLAD POD DLAŽBU Z DRCENÉHO KAMENIVA, 40 mm
- ŠTĚRKODRŤ ŠD16, NOSNÁ VRSTVA KONSTRUKCE CHODNÍKU, 150 mm
- PODKLADNÍ VRSTVA PŮVODNÍ ZEMINY, NÍLÁSYP, ZHUTNĚNO

### PRODLOUŽENÍ ŠIKMÉHO CHODNÍKU

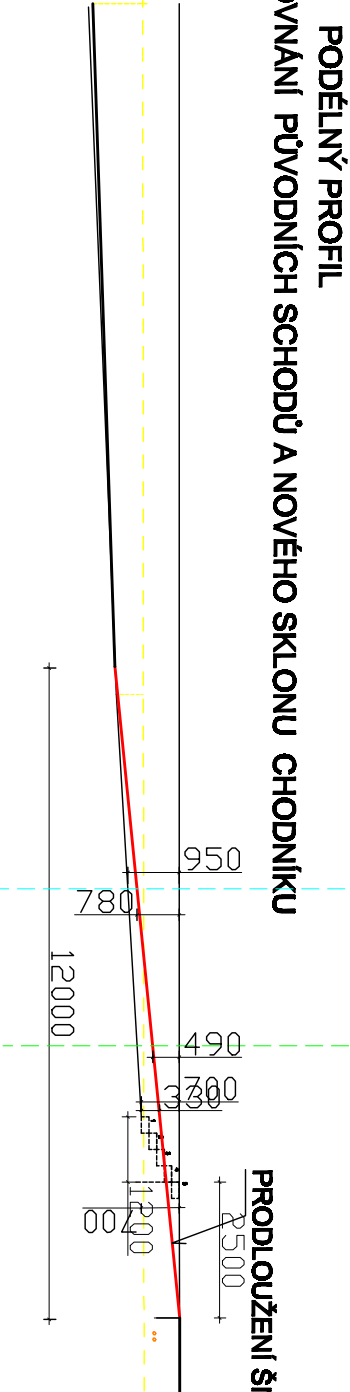

### PODÉLNÝ PROFIL

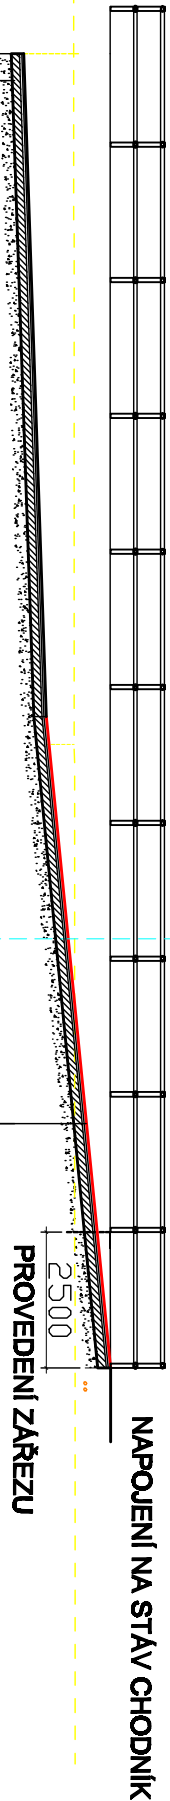

- KONSTRUKČNÍ SKLADBY PŘELOŽENÉ I NOVÉ VRSTVY CHODNÍKU**
- PŮVODNÍ, PŘELOŽENÁ KAMENNÁ DLAŽBA
  - PODKLAD POD DLAŽBU Z DRCENÉHO KAMENIVA, 40mm
  - ŠTĚRKODRŤ ŠD16, NOSNÁ VRSTVA KONSTRUKCE CHODNÍKU, 150 mm
  - PODKLADNÍ VRSTVA PŮVODNÍ ZEMINY, ZHUTNĚNÁ

Zodp. PROJEKTANT	STUDIO	KRESLIL	STAV. ÚŘAD	příprava a realizace staveb	
Radim KOZLOVSKÝ	KOLÍN-1375	R. KOZLOVSKÝ	MěÚ Kolín	KOZLOVSKÝ, IČO:10247033	
INVESTOR: Město KOLÍN, Městský úřad Kolín, Karlovo náměstí 78, IČ.00235440				FORMÁT	A3
MÍSTOJ. KAT.ÚZ.: Kolín II., č.poz.: 2982/2, 2982/6, 2576/1, 2576/8, 1515.				DATUM	X./2018
NÁZEV: ÚPRAVA SCHODIŠTĚ A VEŘEJNÉHO PROSTRANSTVÍ				ÚČEL	ÚS
				ČÍS.ZAKAZKY	1811
				ČÍS.KOPIE	1811
				ARCHIVNÍ ČÍS.	1811
ČÁST: ŠIKMÁ PLOCHA CHODNÍKU, bezbariérové řešení				MĚŘÍTKO	1 : 135
					ČÍS.VÝKR. 4