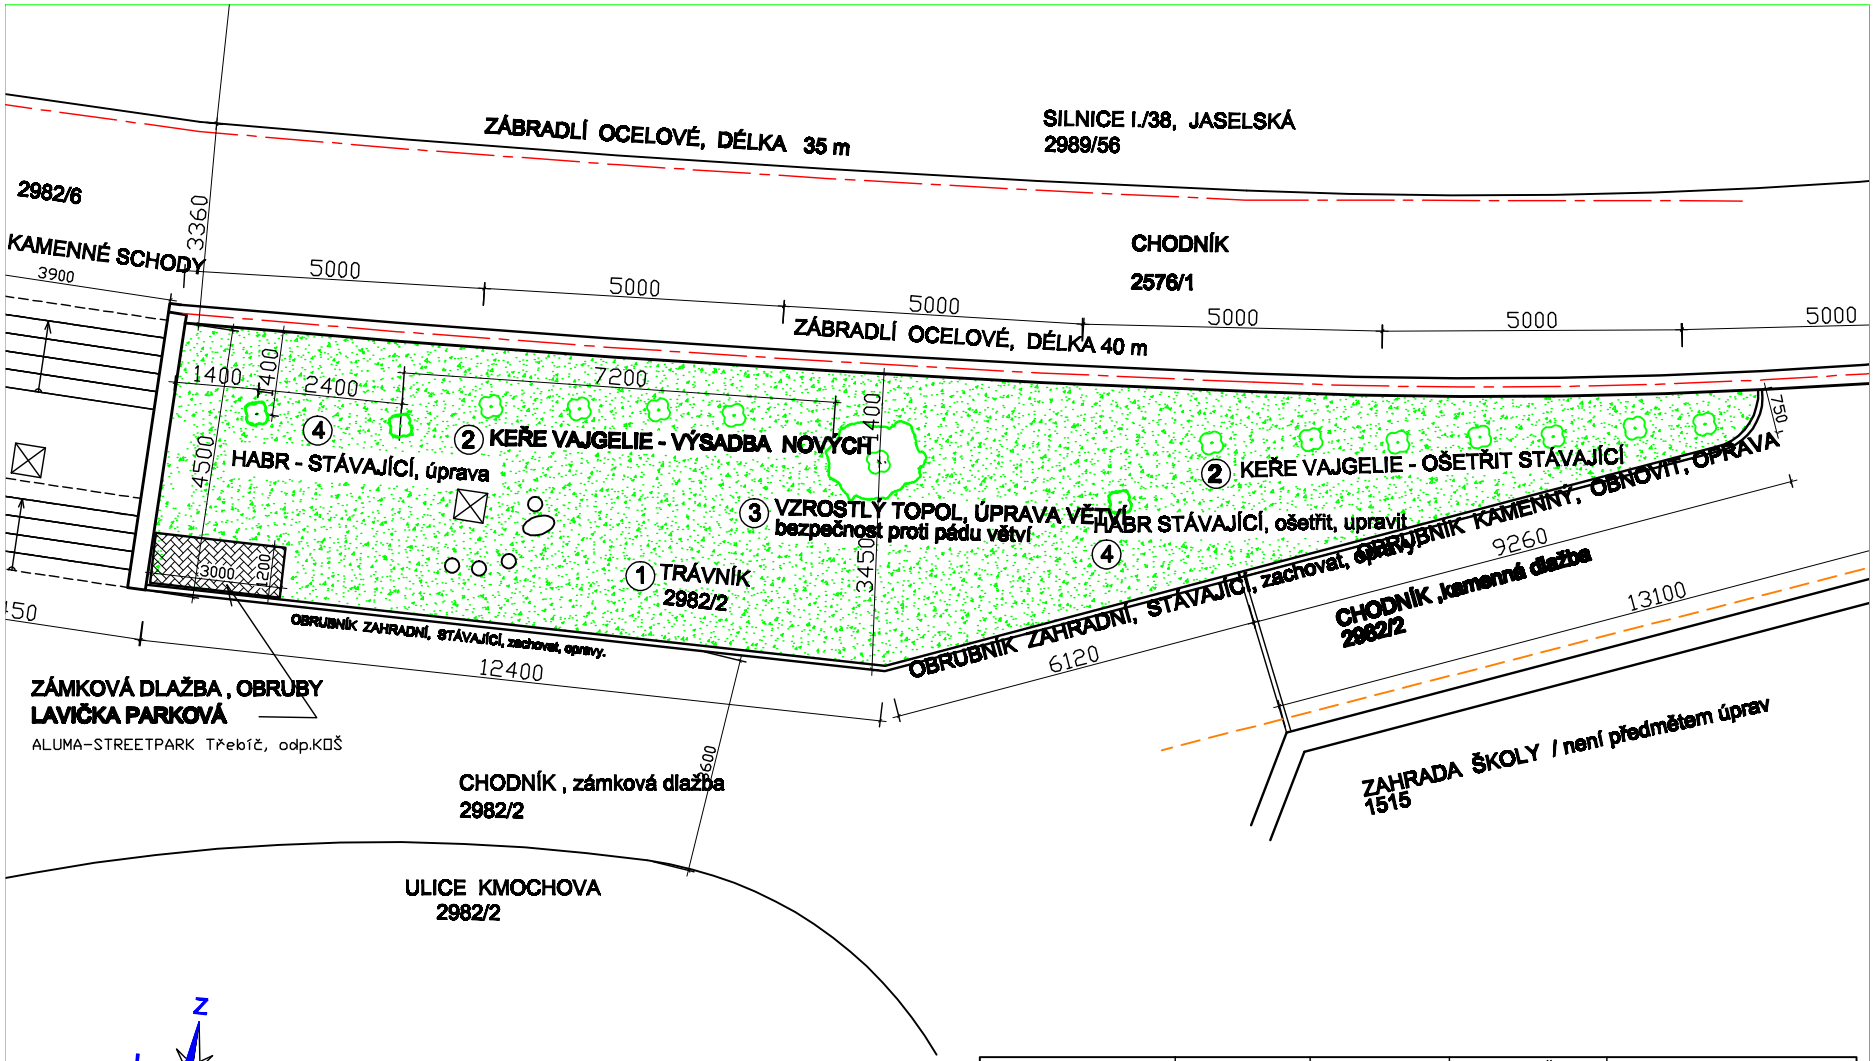

LOC.: 50°1'36.632"N, 15°11'42.489"E
nadmořská výška : 226 m.n.m.

zodp. PROJEKTANT	SÍDLO	KRESLIL	STAV. ÚŘAD	příprava a realizace staveb KOZLOVSKÝ, Ičo:10247033
Radim KOZLOVSKÝ	KOLÍN-1375	R. KOZLOVSKÝ	MěÚ Kolín	
INVESTOR: Město KOLÍN, Městský úřad Kolín. Karlovo náměstí 78, IČ.00235440				FORMÁT A4
MÍSTO; KAT.ÚZ.: Kolín II, č.poz.: 2982/2, 2982/6,2576/1,2576/8,1515.				DATUM X./2018
NÁZEV: ÚPRAVA SCHODIŠTĚ A VEŘEJNÉHO PROSTRANSTVÍ				ÚČEL DS
				ČÍS.ZAKÁZKY 1811
				ČÍS.KOPIE
				ARCHIVNÍ ČÍS. 1811
ČÁST: SADOVÉ ÚPRAVY				MĚŘÍTKO 1 : 75 ČÍS.VÝKR. 5