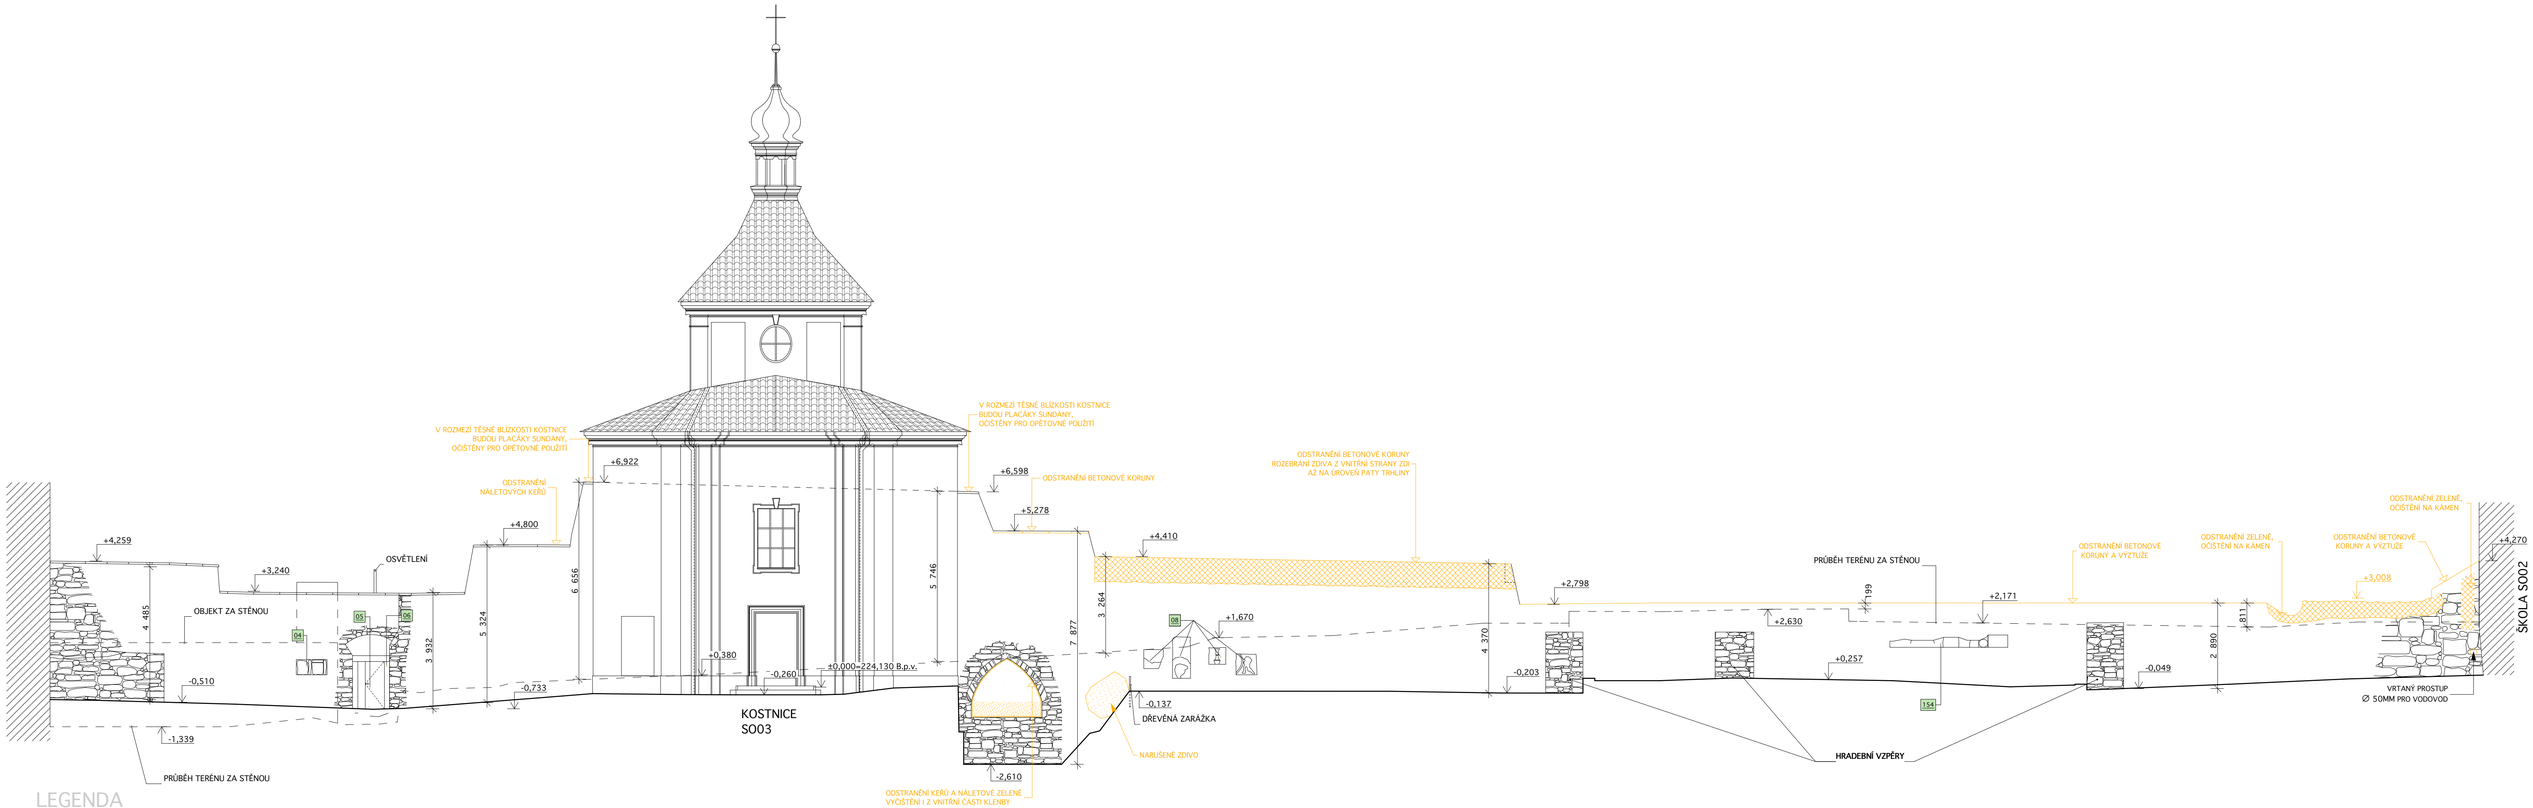

LEGENDA

LEGENDA MATERIÁLŮ

- STÁVAJÍCÍ OBJEKT
- BOURANÉ KONSTRUKCE STÁVAJÍCÍCH OBJEKTŮ
- NOVÉ NAVRHOVANÉ KONSTRUKCE STÁVAJÍCÍCH OBJEKTŮ
- STÁVAJÍCÍ KAMENNÉ ZDIVO
- SCHÉMATICKÉ SPÁROŘEZY NOVÝCH PLAČÁKŮ
- SCHÉMATICKÉ SPÁROŘEZY STÁVAJÍCÍCH PLAČÁKŮ BEZ ZÁSAHU
- STÁVAJÍCÍ ZACHOVÁVANÁ NIVELITA TERÉNU

LEGENDA ZNAČENÍ PRVKŮ

- 12 — PASPORTIZAČNÍ OZNAČENÍ INV. KARTY UMĚLECKO ŘEMESLNÉHO PRVKU PONECHÁVANÉHO
- 01 — PASPORTIZAČNÍ OZNAČENÍ INV. KARTY UMĚLECKO ŘEMESLNÉHO PRVKU ODSTRAŇOVANÉHO
- 01 (600) — ZNAČENÍ DVEŘÍ
- 01 (600) — ZNAČENÍ OKEN
- TO1 ← TO1 — OZNAČENÍ ŘEŠENÉHO TRUHLÁŘSKÉHO PRVKU/ NOVÉHO PRVKU
- KO1 ← KO1 — OZNAČENÍ ŘEŠENÉHO KAMENICKÉHO PRVKU/ NOVÉHO PRVKU
- KL01 ← KL01 — OZNAČENÍ ŘEŠENÉHO KLEMPÍŘSKÉHO PRVKU/ NOVÉHO PRVKU
- ZO1 ← ZO1 — OZNAČENÍ ŘEŠENÉHO ZÁMEČNICKÉHO A KOVÁŘSKÉHO PRVKU/ NOVÉHO PRVKU
- XO1 ← XO1 — OZNAČENÍ ŘEŠENÉHO OSTATNÍHO PRVKU/ NOVÉHO PRVKU

LEGENDA SANAČNÍCH ÚPRAV

- S.H. +0,110 — PLOŠNÉ ÚPRAVY PODLAH -VYBOURÁNÍ NA VYZNAČENOU ÚROVEŇ
- schody... — LOKÁLNÍ ÚPRAVY STĚN A STROPŮ
- schody... — OSTATNÍ ÚPRAVY PRVKŮ A JINÁ OPATŘENÍ
- RSO1 — PLOŠNÉ ÚPRAVA VNITŘNÍCH A VNĚJŠÍCH STĚN
- RSO1 — PLOŠNÉ ÚPRAVY OMÍTEK STROPŮ A KLENEB

POZNÁMKY:

1. DOKUMENTACE JE PROVEDENA DLE PLATNÝCH ČSN A PŘEDPISŮ SOUVISEJÍCÍCH V ROZSAHU DOKUMENTACE PRO PROVEDENÍ STAVBY. VEŠKERÉ ÚDAJE, KTERÉ NEJSOU ŘEŠENY V RÁMCI PD BUDOU ŘEŠENY V RÁMCI KOORDINACE A PROVÁDĚNÍ STAVEBNÍCH PRACÍ NA STAVENIŠTI. V PŘÍPADĚ ZJIŠTĚNÍ ROZPORU PROVÁDĚNÝCH PRACÍ S DOKUMENTACÍ NEPRODLENĚ KONTAKTOVAT PROJEKTANTA. SOUČÁSTÍ PROJEKTOVÉ DOKUMENTACE NENÍ ŘEŠENÍ INTERIÉRU.
2. VEŠKERÉ ROZMĚRY JE TŘEBA OVĚŘIT PŘÍMO NA STAVBĚ A PŘÍPADNĚ UPŘESNIT.
3. VEŠKERÉ STAVEBNÍ, KONZERVAČNÍ A RESTAURÁTORSKÉ ZÁSAHY BUDOU V PRŮBĚHU PRACÍ KONZULTOVÁNY SE ZÁSTUPCEM INVESTORA, PROJEKTANTA A PAMÁTKOVÉ PÉČE.
4. VEŠKERÉ PASPORTIZOVANÉ PRVKY BUDOU POD DOHLEDEM ZÁSTUPCŮ PAMÁTKOVÉ PÉČE A PROJEKTANTA (OCHRÁNĚNY, PŘÍPADNĚ ODSTROJENY A OPRAVENY KVALIFIKOVANÝMI ŘEMESLNÍKY. PODROBNÝ POPIS VIZ TABULKY UMĚLECKO- ŘEMESLNÝCH PRVKŮ.
5. PŘI BOURÁNÍ BUDOU VEŠKERÉ KONSTRUKCE NAD BOURANOU ČÁSTÍ DOSTATEČNĚ PODEPŘENY. VZNIKNOU- LI V PRŮBĚHU BOURÁNÍ SPORNÉ TRHLINY O JINÉ PROBLÉMY NUTNO PŘIVOLAT STATIKA.
6. STAVEBNÍ PŘIPRAVENOST, PRŮRAZY A DRÁŽKY PROVÁDĚT DLE PROJEKTU JEDNOTLIVÝCH PROFESÍ.
7. STÁVAJÍCÍ KOMÍNY BUDOU OPRAVENY, POTŘEBNÉ ČÁSTI DOZDĚNY. KOMÍNOVÉ PRŮDUCHY PROTAŽENY A VYOŠTĚNY.
8. VEDENÍ VŠECH SÍTÍ BUDE VEDENY VE STÁVAJÍCÍCH TRASÁCH. PŘÍPADNÉ NOVÉ TRASY BUDOU VYTÝČENY DLE POKYNŮ PROJEKTANTA
9. NOVOTVARY OKEN A DVEŘÍ JSOU PODROBNĚ POPSÁNY V KNIZE OKEN A DVEŘÍ. PŘED VÝROBOU JE NUTNÉ ÚTVORY PEČLIVĚ ZAMĚŘIT NA STAVBĚ.
10. PROSTUPY MEZI JEDNOTLIVÝMI POŽÁRNÍMI ÚSEKY BUDOU ŘEŠENY DLE PROJEKTU POŽÁRNÉ BEZPEČNOSTNÍHO ŘEŠENÍ. HASÍCÍ PŘÍSTROJE BUDOU UMÍSTĚNY DLE ČÁSTI POŽÁRNÍ OCHRANA.
11. VEŠKERÉ HISTORICKÉ DEMONTOVANÉ PRVKY BUDOU ULOŽENY A PO POSOUZENÍ STAVU MAXIMUM MATERIÁLU BUDE POUŽITO PŘI VÝROBĚ NOVOTVARŮ (KOVÁNÍ)
12. VESKERÝ PŮVODNÍ STAVEBNÍ MATERIÁL (KAMENNÉ OSTĚNÍ, SOKLOVÉ KAMENY) BUDE OČIŠTĚN, VYTŘÍDĚN A USCHOVÁN A PO POSOUZENÍ STAVU MAXIMÁLNĚ VYUŽÍT PŘI REKONSTRUKCI OBJEKTU.
13. ŠETŘNĚ ODSTRANIT VŠECHNY PRVKY ELEKTROINSTALACÍ VČ. SVÍTIDEL A ZAŘIZOVACÍ PŘEDMĚTY, BEZ POŠKOZENÍ OKOLNÍCH OMÍTEK, OBJEKT BUDE PŘED ZAPOČETÍM PRACÍ KOMPLETNĚ VYKLIZEN

S

± 0,000= 224,130 B.p.v. (odpovídá podlaze v Kostnici, kótováno v milimetrech)

AUTOR NÁVRHU:	VYPRACOVAL:	ZODPOVĚDNÝ PROJEKTANT:	GENERÁLNÍ PROJEKTANT
Ing. arch. Jaroslav Švěrek Ing. Martin Navrátil	Ing. Martin Navrátil Ing. arch. Jaroslav Švěrek Ing. arch. Veronika Sýkorová Ing. Ludmila Strnadová Ing. arch. Marie Bajcurová	Ing. arch. Jakub Masák autorizovaný architekt č. autorizace: 03086	Ateliér Masák & Partner, s.r.o. Rooseveltova 39/575, 160 00 Praha 6 - Bubeneč, IČ: 27086631
HP: Václav Jankovský, DiS.			Masák & Partner

STAVEBNÍK:	Město Kolín, Karlovo náměstí 78, 280 12, Kolín	STUPEŇ PROJEKTU:	DZS
AKCE:	PROJEKTOVÁ DOKUMENTACE STAVEBNÍCH ÚPRAV V AREÁLU NÁRODNÍ KULTURNÍ PAMÁTKY KOSTELA SV. BARTOLOMĚJE	DATUM: 06/2016 MĚŘÍTKO: 1:100	Č. PARÉ:
OBJEKT:	SO 04- HRADEBNÍ ZEĎ	Č.OBJEKTU: D.1.04	
ODDÍL:	ARCHITEKTONICKO- STAVEBNÍ ČÁST	Č. ODDÍLU: D.1.1	
VÝKRES:	POHLED SEVERNÍ - STAV. +BOURANÉ KONSTRUKCE	Č. VÝKRESU: D.1.1.03	