SKLADBY KONSTRUKCÍ

SH 07 SKLEP+ROZVODNA
- cihlová dlažba (spáry vyplnit pískem) 65 mm
- pískové lože 80 mm
- hrubý štěrk fr 8 – 16 100 mm
- původní terén

SH 08 ÚROVEŇ OCHOZU- EXPOZICE
- odstranění stávající dřevěné podlahy
- revize, popř. doplnění násypu
- nová podlaha z prken šíře min. 250 – 300 mm na pero a drážku na polštáře 140/100 30 mm
- ochrana napuštěním voskovým olejem

SH 09 ÚROVEŇ OCHOZU- ZÁZEMÍ EXPOZICE
- odstranění beton. mazaniny
- nová podlaha z cihelné dlažby 200/200 mm 30 mm (ochrana napuštěním voskovým olejem)
- maltové lože 30 – 40 mm
- stávající násyp

SH 10 STŘECHA ROZVODNY
- dvojitá šindelová krytina na latě 60/40
- kontralatě 80/15
- pojistná hydroizolace – asfaltový pás s nosnou vložkou ze skelné rohože
- prkenné bednění na polodrážku z prken šíře 200 mm 20 mm
- krokve 100/140, viditelné části hoblované ručním hoblíkem

SH11 PODHLED ROZVODNY
- 2 x desky Cetris s překládanými sparami na fošny 60/160 2 x 10 mm
- bílý vápenný nátěr

SV01 VNĚJŠÍ OMÍTKA ROZVODNY
- kamenné zdivo očistit tlakovou vodou
- spáry proškrábat do hl cca 20 mm
- křížový podhoz vápenocementovou maltou
- vápenná omítka házená z ruky a hlazená dřevěným hladítkem, probarvená ve hmotě (odstín okrovo-šedá)

SANACE

RS4 STĚNY V 1.PP
- odstranit cementový špric
- odpárování do hl. 20 – 30 mm
- očištění zdiva vodou a silonovými kartáči
- prohoz spár vápennou maltou, strženou do líce zdiva, utažení dřevěným hladítkem
- ometení silonovým kartáčem

RS5 KLENBY VE SKLEPĚ
- opatrně odstranit stávající omítku s důrazem na zachování stop po středověkém bednění kleneb
- odspárování do hl. 20 – 30 mm (bude proveden vzorek čištění klenby sklepa se zachováním šalování- zde nebude provedeno oDUR+DSPárování)
- očištění zdiva vodou a silonovými kartáči
- prohoz spár vápennou maltou, strženou do líce zdiva, utažení dřevěným hladítkem
- ometení silonovým kartáčem

RS6 ROZVODNA
- odstranit stávající omítku
- odspárovat do hl. 20 – 30 mm
- očištění zdiva vodou a silonovými kartáči
- prohoz spár vápennou maltou, strženou do líce zdiva, utažení dřevěným hladítkem
- ometení silonovým kartáčem
- vápenný nátěr

RS10 Zvonice- prkenné bednění
- mechanické očištění
- revize stavu, kontrola hřebíkových spojů
- nátěr ochranným bezbarvým prostředkem proti houbám a dřevokaznému hmyzu
- po posouzení stavu nátěr vápenným mlékem nebo lněným olejem

RS11 Dlažba 1. NP - stávající cihelná
- opatrné mechanické očištění
- ochrana napuštěním voskovým olejem

RS12 Dlažba stávající kamenná
- opatrné mechanické očištění, odstranění cementových výplní spár
- vyspárování vápennou nastavovanou maltou, probarvenou ve hmotě, odstín tmavší šedá

RS13a Dlažba 2. NP - stávající cihlová
- opatrné mechanické očištění
- rozebrání poškozených cihel, vyčištění podkladu a doplnění staršími, druhotně použitými cihlami podobného formátu (cca 30 %) na vápennou maltu
- spárování sjednotit materiálově i barevně se stávající plochou
- ochrana napuštěním voskovým olejem

RS13b Podlaha 3. NP chodba
- opatrné mechanické odstranění degradované cementové vrstvy
- očištění stávající cihelné dlažby
- rozebrání poškozených cihel, vyčištění podkladu a doplnění staršími, druhotně použitými cihlami podobného formátu (cca 50 %) na vápennou maltu
- spárování sjednotit materiálově i barevně se stávající plochou
- ochrana napuštěním voskovým olejem

RS14 Stěny a strop expoziční prostory
- opatrné odstranění novodobé výmalby (vrchní vrstvy)
- odstranění stávajících rozvodů
- pro nové rozvody v maximální míře využívat stávající trasy
- zapravení drážek vápennou maltou, drobné tmelení
- separační pačok
- nová štuková vrstva (jemnozrnný štuk)
- 2 x pačok
- vápenný nátěr

RS15 Stěny a strop vstupní chodby 1. NP
- opatrné odstranění nesoudržných částí omítek, očištění zdiva
- křížový podhoz (vápenná malta nastavená cementem)
- doplnění omítek ve stejné struktuře (pouze do původního rozsahu)
- 2 x pačok
- vápenný nátěr

RS16 Strop a stěny věže
- omítku opatrně mechanicky očistit (průmyslovým vysavačem)
- doplnit chybějící části omítek (barvu a strukturu sjednotit s okolní omítkou)

RS17 Kamenné stěny věže
- mechanické očištění zdiva (průmyslovým vysavačem)
- dozdění kaveren, vyklínovat větší spáry ostrými kameny (zachovat charakter okolního zdiva)
- barevně sladit spárování v nových dozdívkách s barvou původních spar

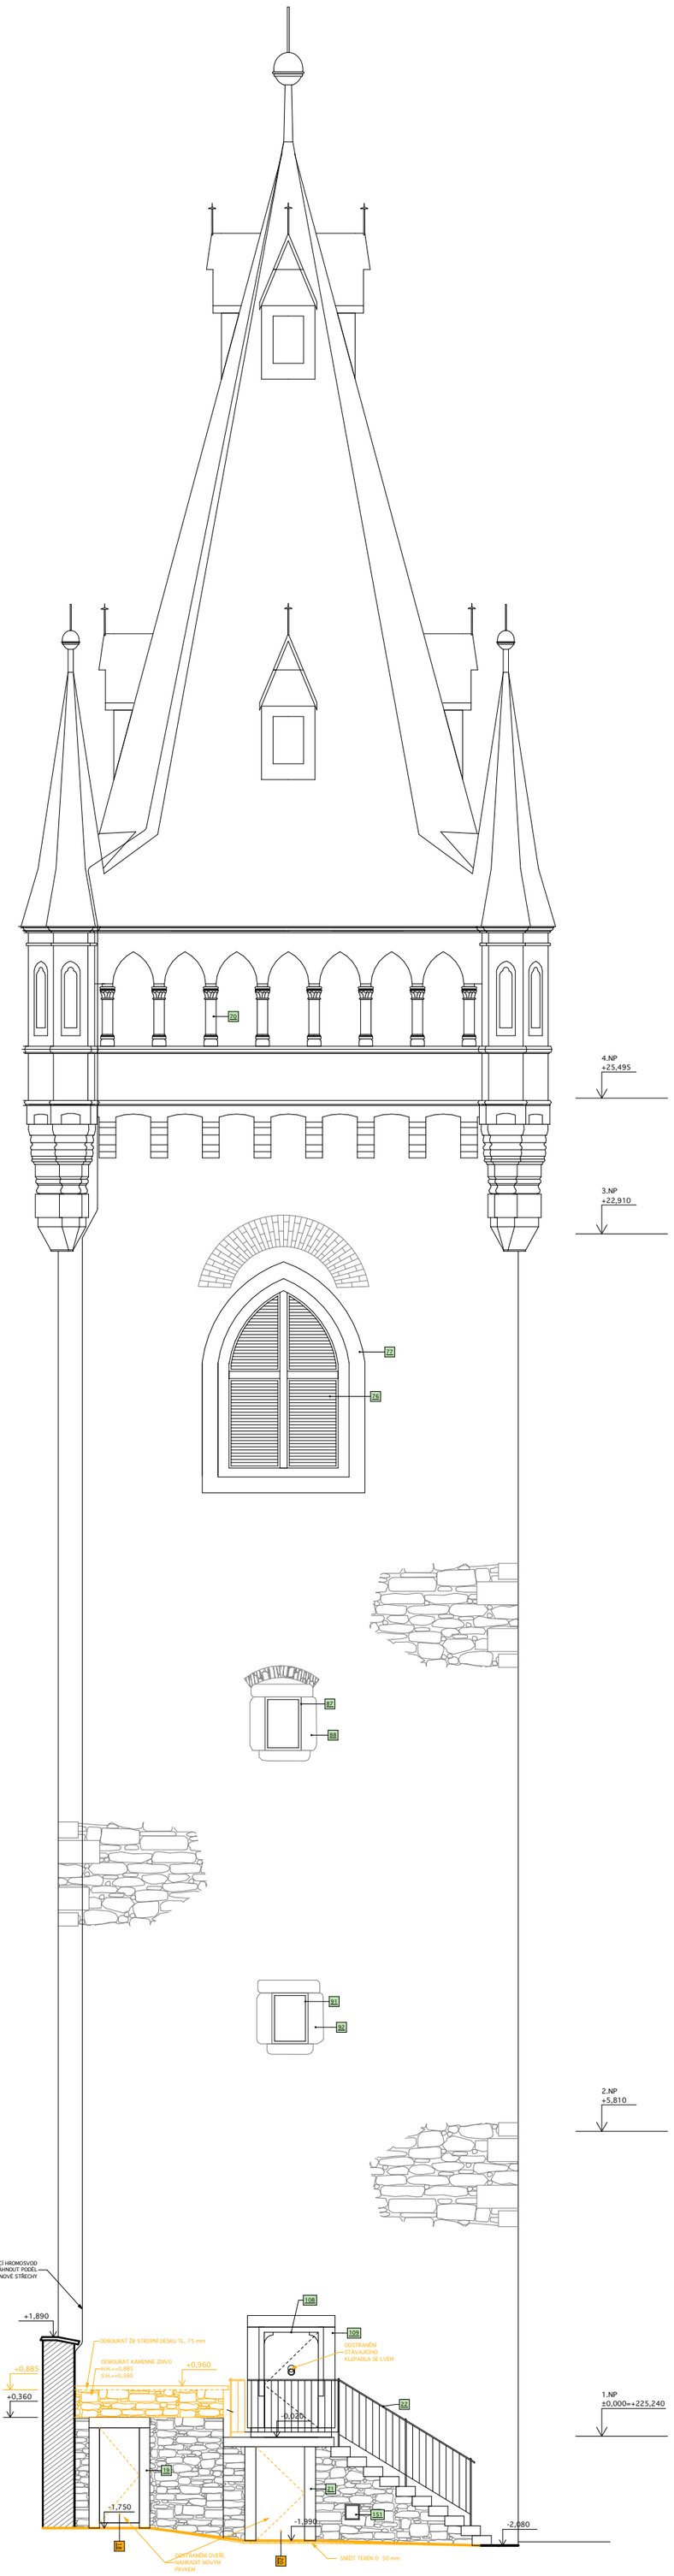

LEGENDA

LEGENDA MATERIÁLŮ

- STÁVAJÍCÍ OBJEKT
- BOURANÉ KONSTRUKCE STÁVAJÍCÍCH OBJEKTŮ
- NOVĚ NAVRHOVANÉ KONSTRUKCE STÁVAJÍCÍCH OBJEKTŮ
- NOVÉ ZATRAVNĚNÍ
- STÁVAJÍCÍ ROSTLÝ TERÉN
- STÁVAJÍCÍ KAMENNÉ ZDIVO
- HUTNĚNÝ ŠTĚRKOPÍSKOVÝ PODSYP, FRAKCE 0/16 a 8/16
- HUTNĚNÝ ŠTĚRKOVÝ PODSYP, FRAKCE 0/32 a 16/32
- SCHÉMATICKÉ SPÁROŘEZY NOVÝCH PODLAH
- SCHÉMATICKÉ SPÁROŘEZY STÁVAJÍCÍCH PODLAH BEZ ZÁSAHU
- STÁVAJÍCÍ ZACHOVÁVANÁ NIVELITA TERÉNU
- ÚROVEŇ TERÉNU MĚNĚNÁ V RÁMCI STAVEBNÍCH A NAVAZUJÍCÍCH TERÉNNÍCH ÚPRAV
- PŘEDPOKLÁDANÁ ÚROVEŇ ZÁKLADOVÉ SPÁRY STÁVAJÍCÍCH OBJEKTŮ
- INFORMAČNÍ FOTOLUMINISCENČNÍ TABULKY PRO BEZPEČNOSTNÍ ZNAČENÍ ÚNIKOVÉ CESTY
- PŘENOSNÝ HASÍCÍ PŘÍSTROJ PRÁŠKOVÝ, S HASÍCÍ SCHOPNOSTÍ 34A

LEGENDA ZNAČENÍ PRVKŮ

- 12 PASPORTIZAČNÍ OZNAČENÍ INV. KARTY UMĚLECKO ŘEMESLNÉHO PRVKU PONECHÁVANÉHO
- 01 PASPORTIZAČNÍ OZNAČENÍ INV. KARTY UMĚLECKO ŘEMESLNÉHO PRVKU ODSTRAŇOVANÉHO
- D09 / 1 ZNAČENÍ DVEŘÍ
- 009 ZNAČENÍ OKEN
- T01 / T01 OZNAČENÍ ŘEŠENÉHO TRUHLÁŘSKÉHO PRVKU/ NOVÉHO PRVKU
- K01 / K01 OZNAČENÍ ŘEŠENÉHO KAMENICKÉHO PRVKU/ NOVÉHO PRVKU
- KL01 / KL01 OZNAČENÍ ŘEŠENÉHO KLEMPÍŘSKÉHO PRVKU/ NOVÉHO PRVKU
- Z01 / Z01 OZNAČENÍ ŘEŠENÉHO ZÁMEČNIČSKÉHO A KOVÁŘSKÉHO PRVKU/ NOVÉHO PRVKU
- X01 / X01 OZNAČENÍ ŘEŠENÉHO OSTATNÍHO PRVKU/ NOVÉHO PRVKU

LEGENDA SANAČNÍCH ÚPRAV

- S.H. +0,110 PLOŠNÉ ÚPRAVY PODLAH -VYBOURÁNÍ NA VYZNAČENOU ÚROVEŇ
- schody... LOKÁLNÍ ÚPRAVY STĚN A STROPŮ
- schody... OSTATNÍ ÚPRAVY PRVKŮ A JINÁ OPATŘENÍ
- RS01 PLOŠNÉ ÚPRAVA VNITŘNÍCH A VNĚJŠÍCH STĚN
- RS01 PLOŠNÉ ÚPRAVY OMÍTEK STROPŮ A KLENEB

POZNÁMKY:

1. DOKUMENTACE JE PROVEDENA DLE PLATNÝCH ČSN A PŘEDPISŮ SOUVISEJÍCÍCH V ROZSAHU DOKUMENTACE PRO PROVEDENÍ STAVBY. VEŠKERÉ ÚDAJE, KTERÉ NEJSOU ŘEŠENY V RÁMCI PD BUDOU ŘEŠENY V RÁMCI KOORDINACE A PROVÁDĚNÍ STAVEBNÍCH PRACÍ NA STAVENIŠTI. V PŘÍPADĚ ZJIŠTĚNÍ ROZPORŮ PROVÁDĚNÝCH PRACÍ S DOKUMENTACÍ NEPRODLENĚ KONTAKTOVAT PROJEKTANTA. SOUČÁSTÍ PROJEKTOVÉ DOKUMENTACE NENÍ ŘEŠENÍ INTERIÉRU.
2. VEŠKERÉ ROZMĚRY JE TŘEBA OVĚŘIT PŘÍMO NA STAVBĚ A PŘÍPADNĚ UPŘESNIT.
3. VEŠKERÉ STAVEBNÍ, KONZERVAČNÍ A RESTAURÁTORSKÉ ZÁSAHY BUDOU V PRŮBĚHU PRACÍ KONZULTOVÁNY SE ZÁSTUPCEM INVESTORA, PROJEKTANTA A PAMÁTKOVÉ PÉČE.
4. VEŠKERÉ PASPORTIZOVANÉ PRVKY BUDOU POD DOHLEDEM ZÁSTUPCŮ PAMÁTKOVÉ PÉČE A PROJEKTANTA OCHRÁNĚNY, PŘÍPADNĚ ODSTROJENY A OPRAVENY KVALIFIKOVANÝMI ŘEMESLNÍKY. PODROBNÝ POPIS VIZ TABULKY UMĚLECKO- ŘEMESLNÝCH PRVKŮ.
5. PŘI BOURÁNÍ BUDOU VEŠKERÉ KONSTRUKCE NAD BOURANOU ČÁSTÍ DOSTATEČNĚ PODEPŘENY. VZNIKNOU- LI V PRŮBĚHU BOURÁNÍ SPORNÉ TRHLINY ČI JINÉ PROBLÉMY NUTNO PŘIVOLAT STATIKA.
6. STAVEBNÍ PŘIPRAVENOST, PRŮRAZY A DRÁŽKY PROVÁDĚT DLE PROJEKTU JEDNOTLIVÝCH PROFESÍ.
7. STÁVAJÍCÍ KOMÍNY BUDOU OPRAVENY, POTŘEBNÉ ČÁSTI DOZDĚNY. KOMÍNOVÉ PRŮDUCHY PROTAŽENY A VYČIŠTĚNY.
8. VEDENÍ VŠECH SÍTÍ BUDE VEDENY VE STÁVAJÍCÍCH TRASÁCH. PŘÍPADNÉ NOVÉ TRASY BUDOU VYTYČENY DLE POKYNŮ PROJEKTANTA
9. NOVOTVARY OKEN A DVEŘÍ JSOU PODROBNĚ POPSÁNY V KNIZE OKEN A DVEŘÍ. PŘED VÝROBOU JE NUTNÉ OTVORY PEČLIVĚ ZAMĚŘIT NA STAVBĚ.
10. PROSTUPY MEZI JEDNOTLIVÝMI POŽÁRNÍMI ÚSEKY BUDOU ŘEŠENY DLE PROJEKTU POŽÁRNĚ BEZPEČNOSTNÍHO ŘEŠENÍ. HASÍCÍ PŘÍSTROJE BUDOU UMÍSTĚNY DLE ČÁSTI POŽÁRNÍ OCHRANA.
11. VEŠKERÉ HISTORICKÉ DEMONTOVANÉ PRVKY BUDOU ULOŽENY A PO POSOUZENÍ STAVU MAXIMUM MATERIÁLU BUDE POUŽITO PŘI VÝROBĚ NOVOTVARŮ (KOVÁNÍ)
12. VEŠKERÝ PŮVODNÍ STAVEBNÍ MATERIÁL (KAMENNÉ OSTĚNÍ, SOKLOVÉ KAMENY) BUDE OČIŠTĚN, VYTŘÍDĚN A USCHOVÁN A PO POSOUZENÍ STAVU MAXIMÁLNĚ VYUŽÍT PŘI REKONSTRUKCI OBJEKTU.
13. ŠETRNĚ ODSTRANIT VŠECHNY PRVKY ELEKTROINSTALACÍ VČ. SVÍTÍDEL A ZAŘIZOVACÍ PŘEDMĚTY, BEZ POŠKOZENÍ OKOLNÍCH OMÍTEK, OBJEKT BUDE PŘED ZAPOČETÍM PRACÍ KOMPLETNĚ VYKLIZEN

± 0,000= 225,240 B.p.v. (odpovídá hrubé podlaze ve vstupu zvonice)
kótováno v milimetrech

AUTOR NÁVRHU:	VYPRACOVAL:	ZODPOVĚDNÝ PROJEKTANT:	GENERÁLNÍ PROJEKTANT
Ing. arch. Jaroslav Svěrek Ing. Martin Navrátil	Ing. Martin Navrátil Ing. arch. Jaroslav Svěrek Ing. arch. Veronika Sýkorová Ing. Ludmila Strnadová Ing. arch. Marie Bajcurová	Ing. arch. Jakub Masák autorizovaný architekt č. autorizace: 03086	Ateliér Masák & Partner, s.r.o. Rooseveltova 39/575, 160 00 Praha 6 - Bubeneč, IČ: 27086631 ING. ARCH. JAKUB MASÁK ING. ARCH. MICHALA MASÁKOVÁ Masák & Partner ROOSEVELTOVA 39/575, PRAHA 6 www.masak-partner.com
HIP: Václav Jankovský, DiS.			

STAVEBNÍK:	Město Kolín, Karlovo náměstí 78, 280 12, Kolín	STUPEŇ PROJEKTU:	DZS	
AKCE:	PROJEKTOVÁ DOKUMENTACE STAVEBNÍCH ÚPRAV V AREÁLU NÁRODNÍ KULTURNÍ PAMÁTKY KOSTELA SV. BARTOLOMĚJE	DATUM:	06/2016	Č. PARÉ:
		MĚŘÍTKO:	1:100	
OBJEKT:	SO 01- ZVONICE	Č.OBJEKTU:	D.1.01	
ODDÍL:	ARCHITEKTONICKO- STAVEBNÍ ČÁST	Č. ODDÍLU:	D.1.1	
VÝKRES:	POHLED JIŽNÍ- STÁVAJÍCÍ STAV+ ODSTRAŇOVANÉ KONSTRUKCE	Č. VÝKRESU:	D.1.1. 04	