


Pohled severo-západní
Měřítko 1:100

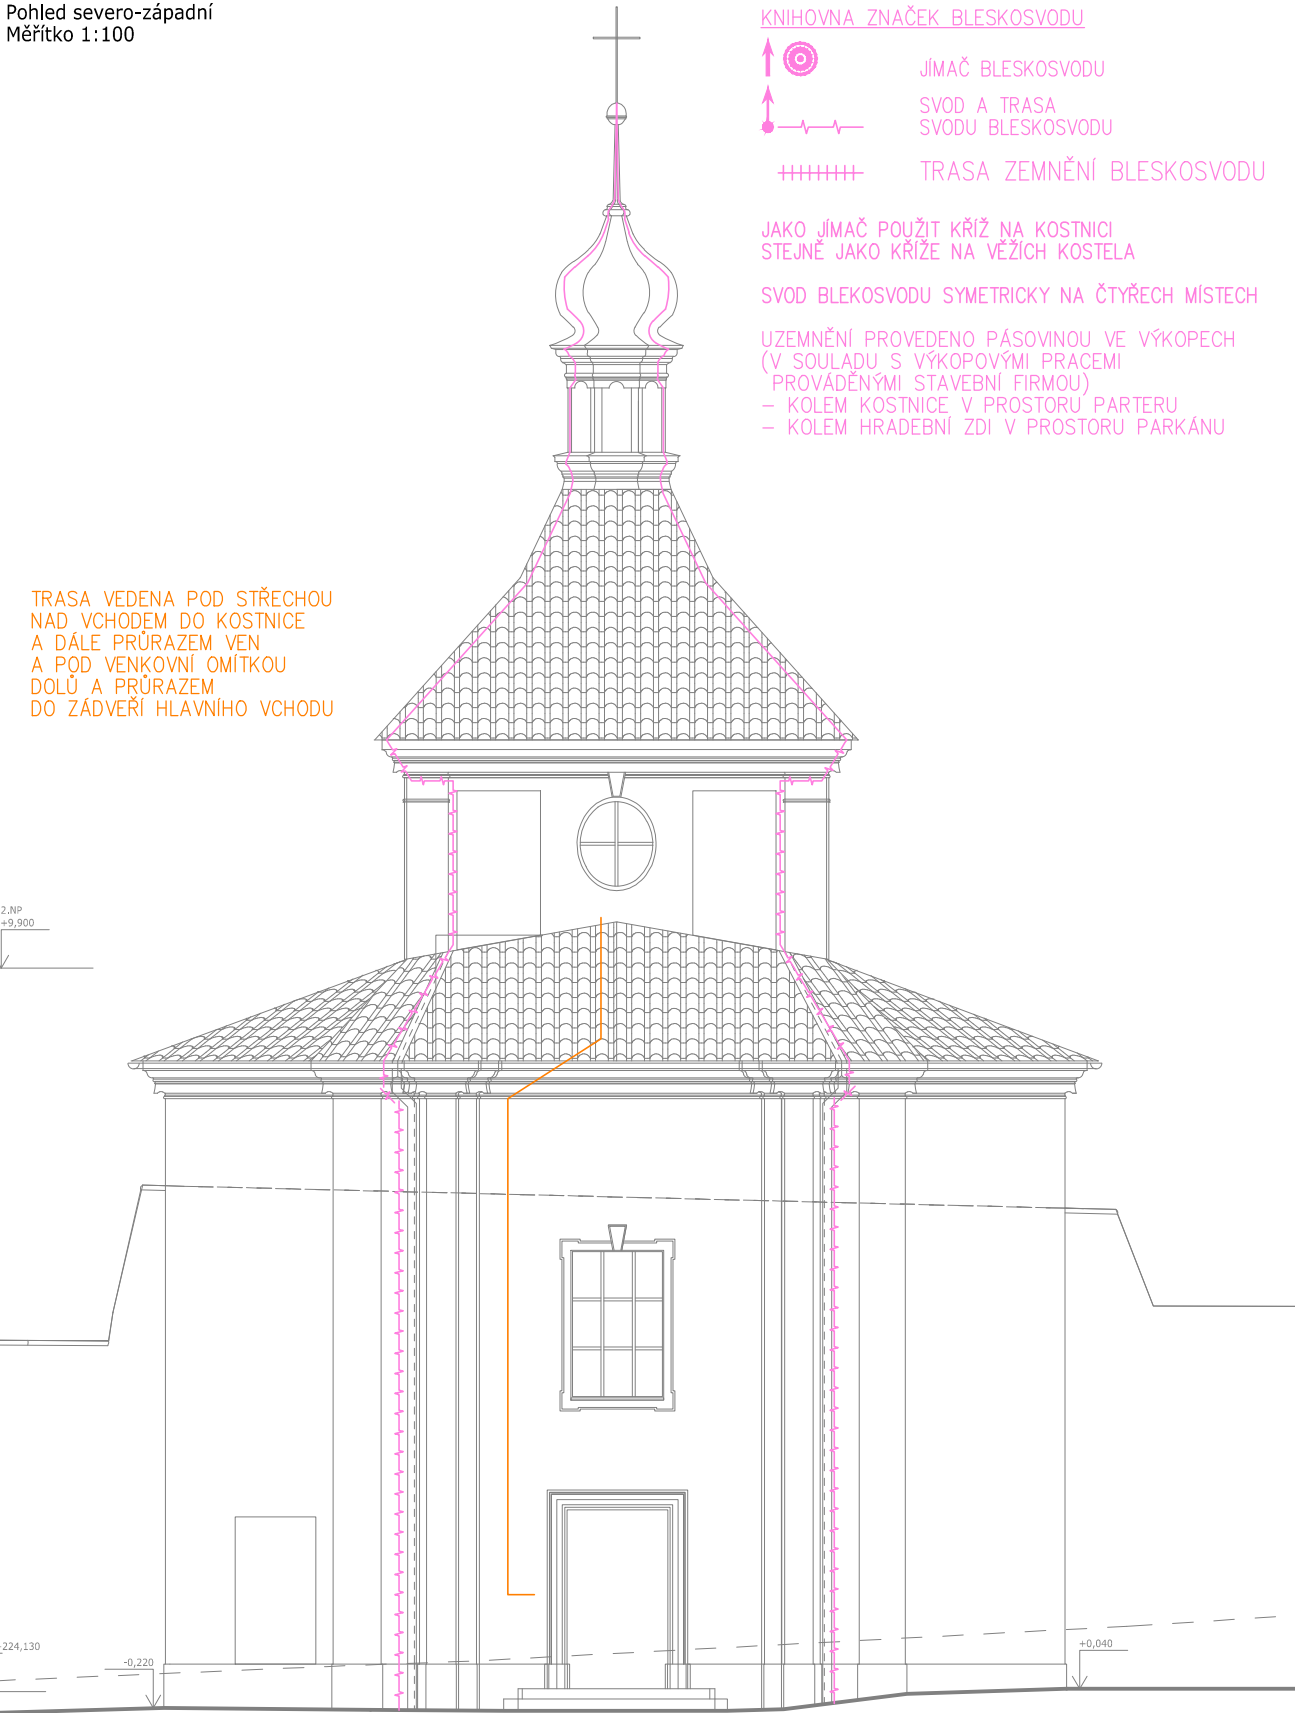

KNIOVNÁ ZNAČEK BLESKOSVODU

↑ JÍMAČ BLESKOSVODU
●- - - SVOD A TRASA SVODU BLESKOSVODU
+++++ TRASA ZEMNĚNÍ BLESKOSVODU

JAKO JÍMAČ POUŽIT KŘÍŽ NA KOSTNICI
STEJNĚ JAKO KŘÍŽE NA VĚŽÍCH KOSTELA


SVOD BLESKOSVODU SYMETRICKY NA ČTYŘECH MÍSTECH

UZEMNĚNÍ PROVEDENO PÁSOVINOU VE VÝKOPECH
(V SOULADU S VÝKOPOVÝMI PRÁCEMI
PROVÁDĚNÝMI STAVEBNÍ FIRMOU)

- KOLEM KOSTNICE V PROSTORU PARTERU
- KOLEM HRADEBNÍ ZDI V PROSTORU PARKÁNU

TRASA VEDENA POD STŘECHOU
NAD VCHODEM DO KOSTNICE
A DÁLE PRŮRAZEM VEN
A POD VENKOVNÍ OMÍTKOU
DOLŮ A PRŮRAZEM
DO ZÁDVERÍ HLAVNÍHO VCHODU

Řez
(jiho-východní)
Měřítko 1:50

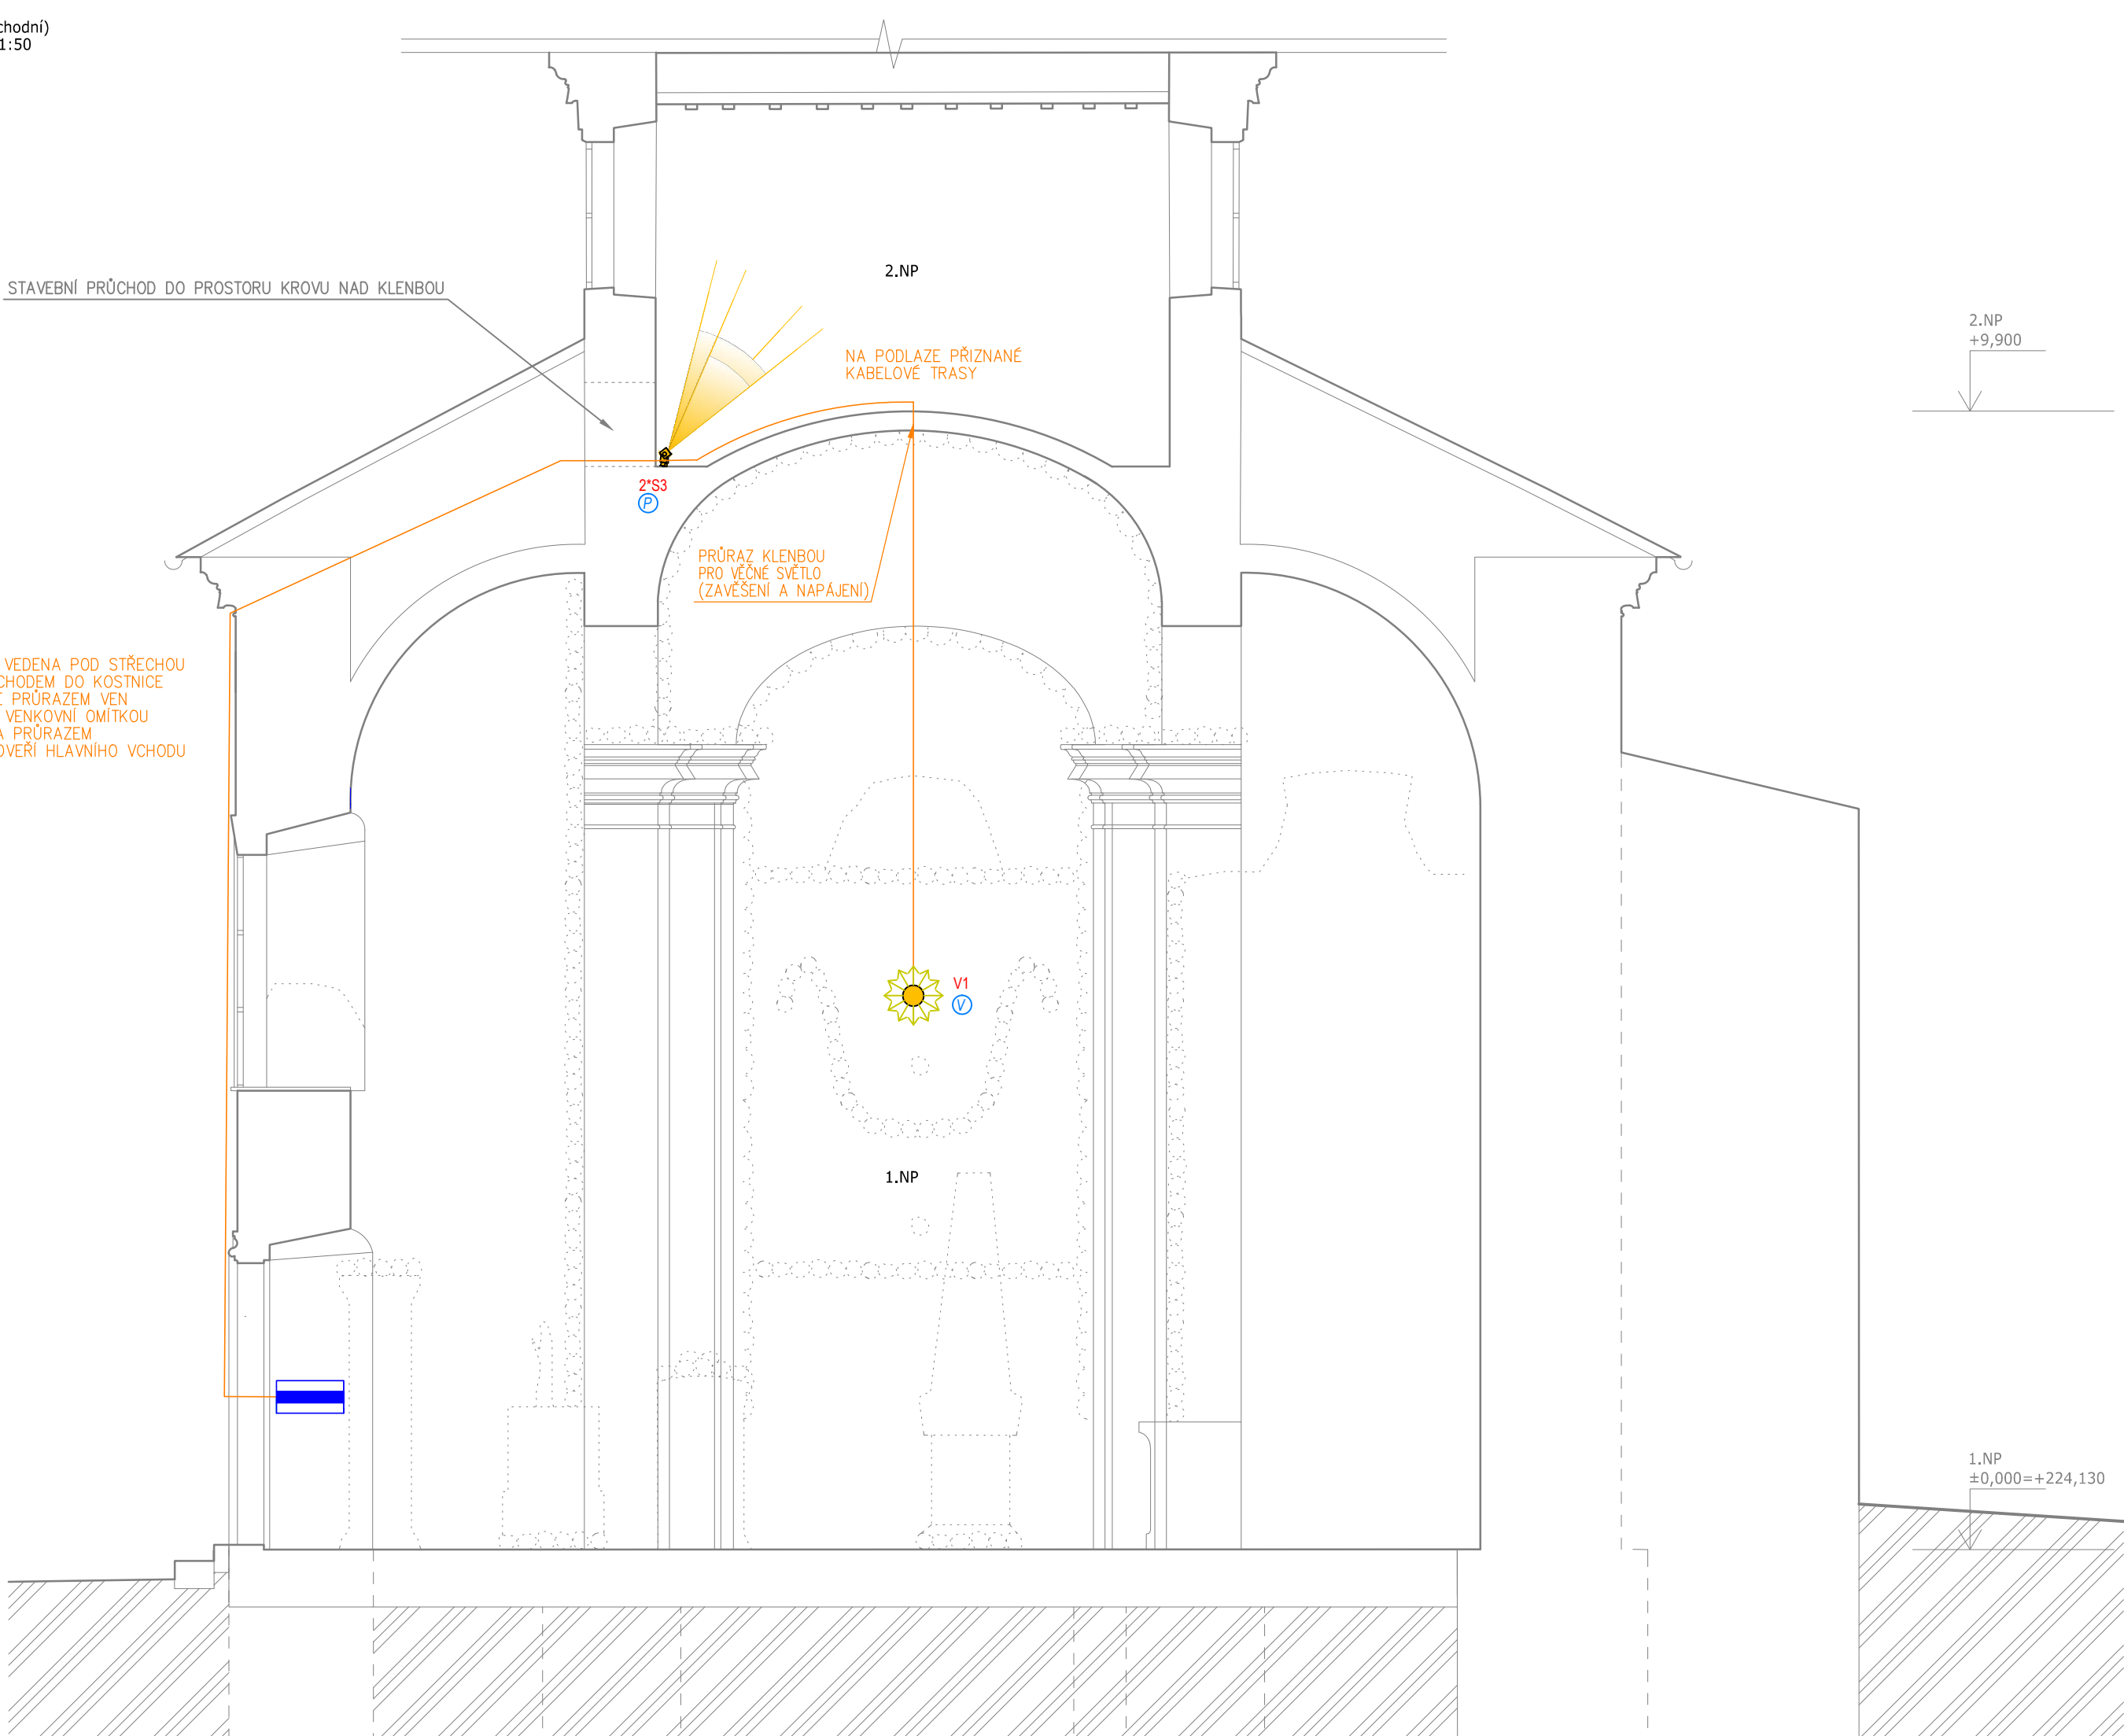

TRASA VEDENA POD STŘECHOU
NAD VCHODEM DO KOSTNICE
A DÁLE PRŮRAZEM VEN
A POD VENKOVNÍ OMÍTKOU
DOLŮ A PRŮRAZEM
DO ZÁDVERÍ HLAVNÍHO VCHODU

KNIOVNÁ ZNAČEK SILNOPROUD
KNIOVNÁ ZNAČEK SVĚTEL JE NA SAMOSTATNÉM VÝKRESE

■ ROZVADĚČ NN
-C Z1 ZÁSUVKVA JEDNONÁSOBNÁ 16A, 250V
PRO PROVOZNÍ POTŘEBY

⚡S1.1 JEDNOPÓLOVÝ SPINAČ - 1

KNIOVNÁ KABELOVÝCH TRAS

— STÁVAJÍCÍ KABELOVÉ TRASY
— SPOLEČNÉ KABELOVÉ TRASY

— OSVĚTLENÍ
— ZÁSUVKY NN

KNIOVNÁ ZNAČEK BLESKOSVODU

↑ SVOD A TRASA SVODU BLESKOSVODU

AUTOR NÁVRHU:	VYPRACOVAL:	ZODPOVĚDNÝ PROJEKTANT:	GENERÁLNÍ PROJEKTANT
Ing. Radek Pírek Michal Holub	Ing. Radek Pírek Michal Holub	Ing. Ivo Skoták autorizovaný inženýr č. autorizace: 1003896	Ateliér Masák & Partner, s.r.o. Rooseveltova 39/575, 160 00 Praha 6 - Bubeneč, IČ: 27086631
HIP:	Václav Jankovský, DiS.		Masák & Partner
STAVEBNÍK:	Město Kolín, Karlovo náměstí 78, 280 12, Kolín		STUPEŇ PROJEKTU: DZS
AKCE:	PROJEKTOVÁ DOKUMENTACE STAVEBNÍCH ÚPRAV V AREÁLU NÁRODNÍ KULTURNÍ PAMÁTKY KOSTELA SV. BARTOLOMĚJE	DATUM: 06/2016 MĚŘÍTKO: 1:100, 1:50	Č. PARÉ:
OBJEKT:	SO 03- KOSTNICE	Č.OBJEKTU: D.1.03	
ODDÍL:	TECHNIKA PROSTŘEDÍ STAVEB	Č. ODDÍLU: D.1.4	
PODODDÍL:	ZAŘÍZENÍ SILNOPROUDÉ ELEKTROTECHNIKY	Č. PODODDÍLU: D.1.4.a	
VÝKRES:	JÍHO-VÝCHODNÍ POHLED A SEVERO-ZÁPADNÍ ŘEZ	Č. VÝKRESU: D.1.4.a.04	