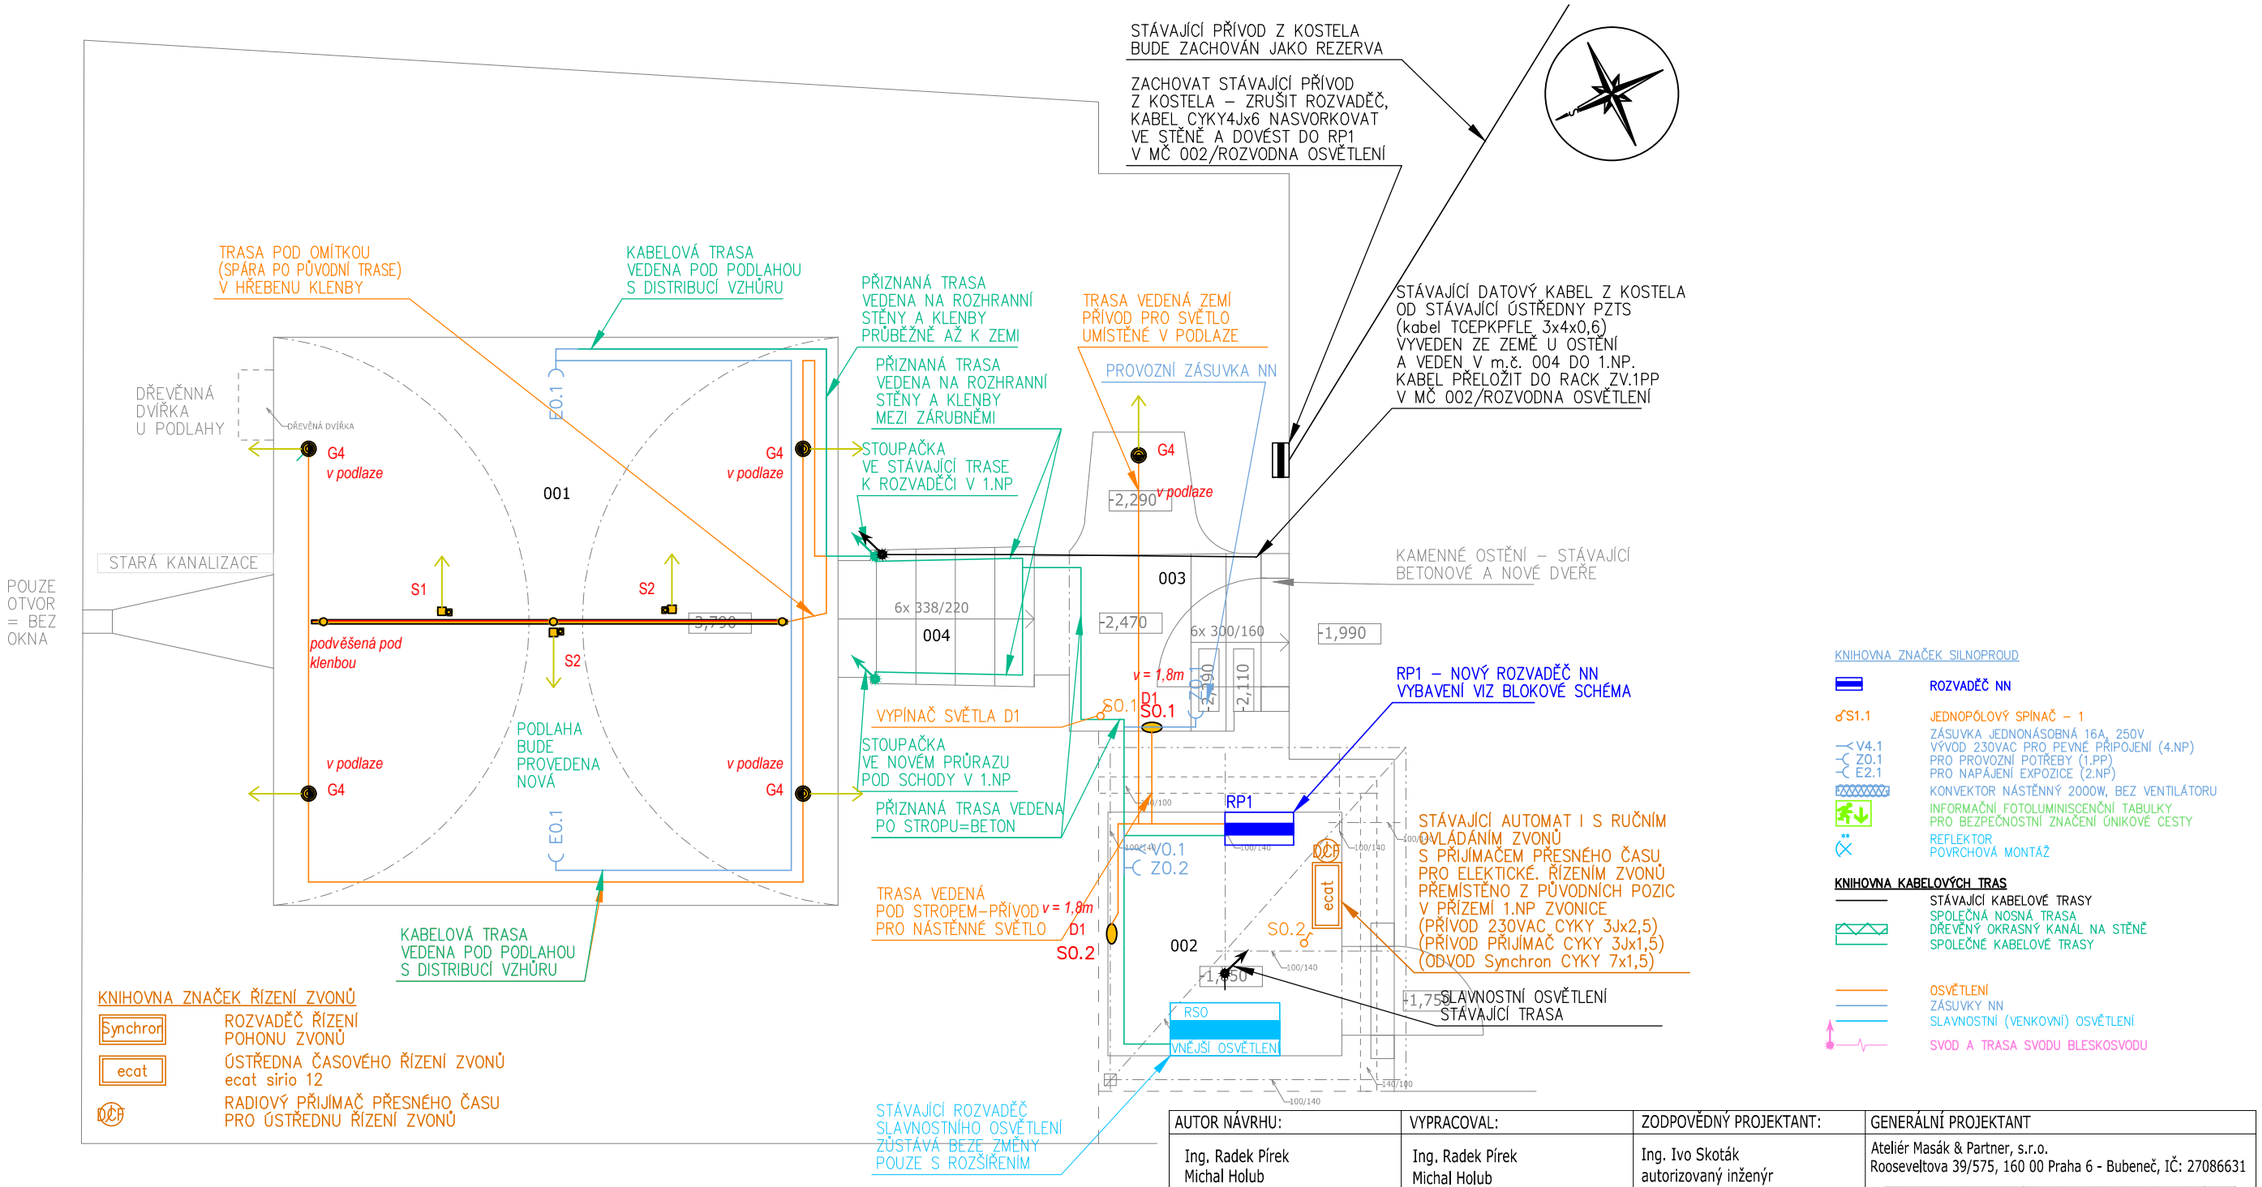

VŠECHNY STÁVAJÍCÍ PRVKY A KABELOVÉ TRASY SE BUDOU DEMONTOVAT.
V MÍSTNOSTI ROZVODNY BUDOU KABELOVÉ TRASY ULOŽENY V POVRCHOVÝCH ELEKTROINSTALČNÍCH TRUBKÁCH A VKLÁDACÍCH LIŠTÁCH.

POPIS ZPŮSOBU OVLÁDÁNÍ SVĚTEL V ROZVADĚČI NN:
OCHRANA PŘED NEŽÁDOUCÍM OVLÁDÁNÍM NÁVŠTĚVNÍKY – V ROZVADĚČI NN
V ZÁDVEŘÍ HLAVNÍHO VCHODU INSTALOVÁNO OVLÁDÁNÍ OSVĚTLENÍ A EXPOZIC V BUDOVĚ
POMOCÍ MODULOVÝCH VYPÍNAČŮ NA DIN LIŠTU PO JEDNOTLIVÝCH MÍSTNOSTECH.

SVĚTLA NA OCHOZU 4NP JSOU OVLÁDÁNA SYSTÉMEM SLAVNOSTNÍHO OSVĚTLENÍ

TABULKA MÍSTNOSTÍ 1.PP

Č.	Název místnosti	Plocha (m^2)	Materiál podlahy	POVRCH KONSTRUKCÍ
001	LAPIDÁRIUM	29,13	CIHELNÁ DLAŽBA	VÁPENNÁ OMÍTKA
002	ROZVODNA OSVĚTLENÍ	4,35	CIHLOVÁ PODLAHA	VÁPENNÁ OMÍTKA
003	ZÁDVEŘÍ VCHODU	____	____	____
004	SCHODIŠTĚ	____	____	____
___	_____	____	____	____

VYPÍNAČE OSVĚTLENÍ V ROZVADĚČI RP1.1:
- S – schodiště: světla F1 kolem schodiště a dvě světla D1 v m.č. 401
- 2Z – 1PP zemní: 5x G2 nahoru do prostoru
- 0K – 1PP lišta: 1x S1 a 2x S2 na klenbě
- 1 – 1NP světla: 2x D1 m.č.
- 2 – 2NP světla: 2x lišta pod polahou zvonů
- 3 – 3NP světla: 2x lišta na klenbě zvonů
- 4 – 4NP světla: štvercová lišta v m.č. 402
- 2E – 2NP epozice: napájení projektoru

VYPÍNAČE OSVĚTLENÍ PRO OSTATNÍ MÍSTNOSTI
KLASICKÁ INSTALACE:
1.PP světlo D1 v zádveří
1.NP světlo D1 v zádveří
4.NP světlo D1 v tehnické místnosti 403

AUTOR NÁVRHU:	VYPRACOVAL:	ZODPOVĚDNÝ PROJEKTANT:	GENERÁLNÍ PROJEKTANT
Ing. Radek Pírek Michal Holub	Ing. Radek Pírek Michal Holub	Ing. Ivo Skoták autorizovaný inženýr č. autorizace: 1003896	Ateliér Masák & Partner, s.r.o. Rooseveltova 39/575, 160 00 Praha 6 - Bubeneč, IČ: 27086631 ING. ARCH. JAKUB MASÁK ING. ARCH. MICHAELA MASÁKOVÁ Masák & Partner ROOSEVELTOVA 39/575, PRAHA 6 www.masak-partner.com
HIP: Václav Jankovský, DiS.			

STAVEBNÍK:	**Město Kolín,** Karlovo náměstí 78, 280 12, Kolín	STUPEŇ PROJEKTU:	DZS
AKCE:	**PROJEKTOVÁ DOKUMENTACE STAVEBNÍCH ÚPRAV V AREÁLU NÁRODNÍ KULTURNÍ PAMÁTKY KOSTELA SV. BARTOLOMĚJE**	DATUM: 06/2016 MĚŘÍTKO: 1:50	Č. PARÉ:
OBJEKT:	SO 01- ZVONICE	Č.OBJEKTU:	D.1.01
ODDÍL:	TECHNIKA PROSTŘEDÍ STAVEB	Č. ODDÍLU:	D.1.4
PODODDÍL:	ZAŘÍZENÍ SILNOPROUDÉ ELEKTROTECHNIKY	Č. PODODDÍLU:	D.1.4.a
VÝKRES:	PŮDORYS 1.PP, LAPIDÁRIUM	Č. VÝKRESU:	D.1.4.a.02