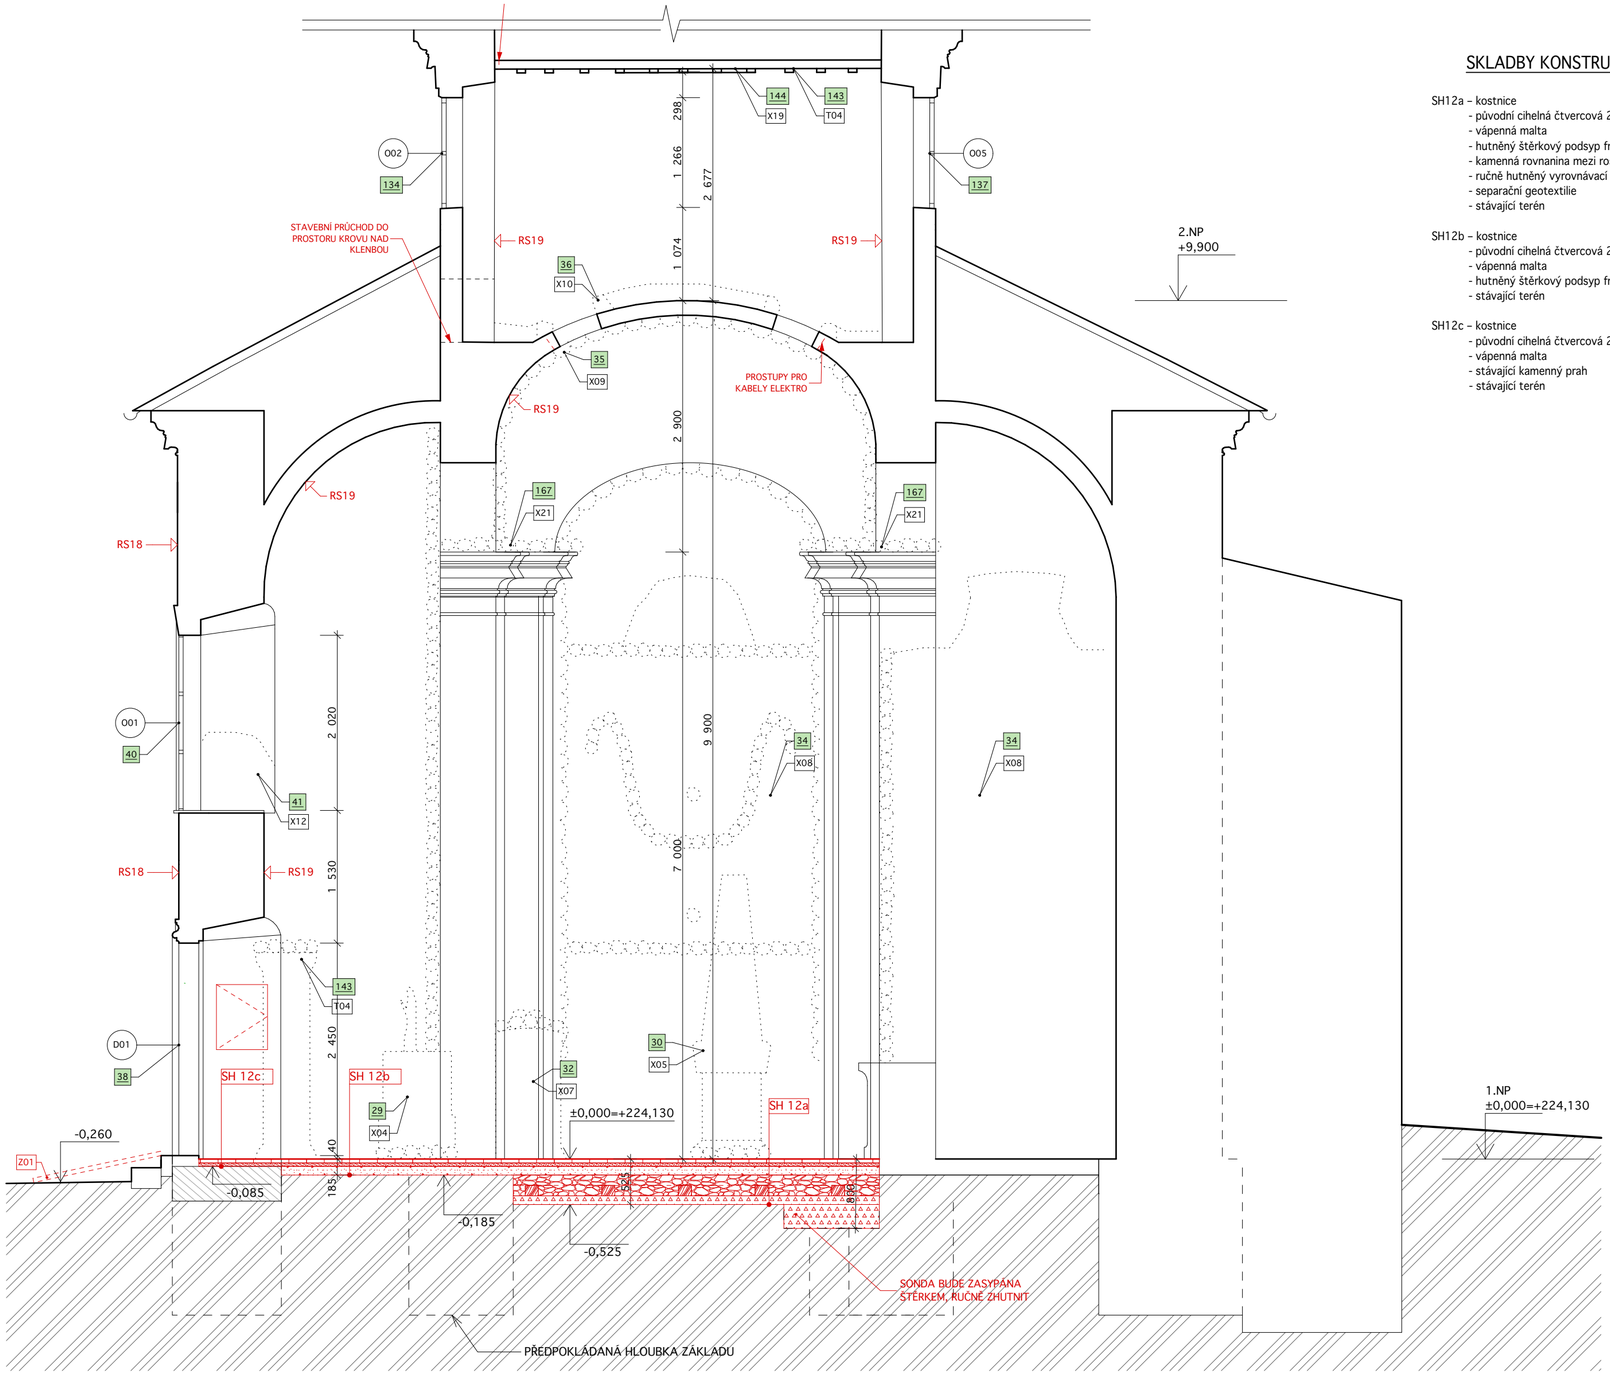

SKLADBY KONSTRUKCÍ

SH12a – kostnice

- původní cihelná čtvercová 250/250 mm	cca 45mm
- vápenná malta	30 – 50 mm
- hutněný štěrkový podsyp fr. 0 – 16	100 mm
- kamenná rovnanina mezi rošt (akát 150/120)	240 mm
- ručně hutněný vyrovnávací podsyp fr 16 – 32	50 – 100 mm
- separační geotextilie	
- stávající terén	

SH12b – kostnice

- původní cihelná čtvercová 250/250 mm	cca 45 mm
- vápenná malta	30 – 50 mm
- hutněný štěrkový podsyp fr. 0 – 16	100 mm
- stávající terén	

SH12c – kostnice

- původní cihelná čtvercová 250/250 mm	cca 45 mm
- vápenná malta	30 – 50 mm
- stávající kamenný prah	cca 400 mm
- stávající terén	

LEGENDA

LEGENDA MATERIÁLŮ

- STÁVAJÍCÍ OBJEKT
- BOURANÉ KONSTRUKCE STÁVAJÍCÍCH OBJEKTŮ
- NOVĚ NAVRHOVANÉ KONSTRUKCE STÁVAJÍCÍCH OBJEKTŮ
- NOVÉ ZATRAVNĚNÍ
- STÁVAJÍCÍ ROSTLÝ TERÉN
- STÁVAJÍCÍ KAMENNÉ ZDIVO
- HUTNĚNÝ ŠTĚRKOPÍSKOVÝ PODSYP, FRAKCE 0/16 a 8/16
- HUTNĚNÝ ŠTĚRKOVÝ PODSYP, FRAKCE 0/32 a 16/32
- SCHÉMATICKÉ SPÁROŘEZY NOVÝCH PODLAH
- SCHÉMATICKÉ SPÁROŘEZY STÁVAJÍCÍCH PODLAH BEZ ZÁSAHU
- STÁVAJÍCÍ ZACHOVÁVANÁ NIVELITA TERÉNU
- ÚROVEŇ TERÉNU MĚNĚNÁ V RÁMCI STAVEBNÍCH A NAVAZUJÍCÍCH TERÉNNÍCH ÚPRAV
- PŘEDPOKLÁDANÁ ÚROVEŇ ZÁKLADOVÉ SPÁRY STÁVAJÍCÍCH OBJEKTŮ
- INFORMAČNÍ FOTOLUMINISCENČNÍ TABULKY PRO BEZPEČNOSTNÍ ZNAČENÍ ÚNIKOVÉ C
- PŘENOSNÝ HASÍCÍ PŘÍSTROJ PRÁŠKOVÝ, S HASÍCÍ SCHOPNOSTÍ 34A

LEGENDA ZNAČENÍ PRVKŮ

- 12 — PASPORTIZAČNÍ OZNAČENÍ INV. KARTY UMĚLECKO ŘEMESLNÉHO PRVKU PONECHÁVA
- 01 — PASPORTIZAČNÍ OZNAČENÍ INV. KARTY UMĚLECKO ŘEMESLNÉHO PRVKU ODSTRAŇOV
- L 600 — ZNAČENÍ DVEŘÍ
- 600 — ZNAČENÍ OKEN
- T01 T01 — OZNAČENÍ ŘEŠENÉHO TRUHLÁŘSKÉHO PRVKU/ NOVÉHO PRVKU
- K01 K01 — OZNAČENÍ ŘEŠENÉHO KAMENICKÉHO PRVKU/ NOVÉHO PRVKU
- KL01 KL01 — OZNAČENÍ ŘEŠENÉHO KLEMPÍŘSKÉHO PRVKU/ NOVÉHO PRVKU
- Z01 Z01 — OZNAČENÍ ŘEŠENÉHO ZÁMEČNICKÉHO A KOVÁŘSKÉHO PRVKU/ NOVÉHO PRVKU
- X01 X01 — OZNAČENÍ ŘEŠENÉHO OSTATNÍHO PRVKU/ NOVÉHO PRVKU

LEGENDA SANAČNÍCH ÚPRAV

- S.H. +0,110 — PLOŠNÉ ÚPRAVY PODLAH -VYBOURÁNÍ NA VYZNAČENOU ÚROVEŇ
- schody... — LOKÁLNÍ ÚPRAVY STĚN A STROPŮ
- schody... — OSTATNÍ ÚPRAVY PRVKŮ A JINÁ OPATŘENÍ
- RS01 — PLOŠNÉ ÚPRAVA VNITŘNÍCH A VNĚJŠÍCH STĚN
- RS01 — PLOŠNÉ ÚPRAVY OMÍTEK STROPŮ A KLENEB

POZNÁMKY:

1. DOKUMENTACE JE PROVEDENA DLE PLATNÝCH ČSN A PŘEDPISŮ SOUVISEJÍCÍCH V ROZSAHU DOKUMENTACE PRO PROVEDENÍ STAVBY. VEŠKERÉ ÚDAJE, KTERÉ NEJSOU ŘEŠENY V RÁMCI PD BUDOU ŘEŠENY V RÁMCI KOORDINACE A PROVÁDĚNÍ STAVEBNÍCH PRACÍ NA STAVENIŠTI. V PŘÍPADĚ ZJIŠTĚNÍ ROZPORŮ PROVÁDĚNÝCH PRACÍ S DOKUMENTACÍ NEPRODLENĚ KONTAKTOVAT PROJEKTANTA. SOUČÁSTÍ PROJEKTOVÉ DOKUMENTACE NENÍ ŘEŠENÍ INTERIÉRU.
2. VEŠKERÉ ROZMĚRY JE TŘEBA OVĚŘIT PŘÍMO NA STAVBĚ A PŘÍPADNĚ UPŘESNIT.
3. VEŠKERÉ STAVEBNÍ, KONZERVAČNÍ A RESTAURÁTORSKÉ ZÁSAHY BUDOU V PRŮBĚHU PRACÍ KONZULTOVÁNY SE ZÁSTUPCEM INVESTORA, PROJEKTANTA A PAMÁTKOVÉ PÉČE.
4. VEŠKERÉ PASPORTIZOVANÉ PRVKY BUDOU POD DOHLEDEM ZÁSTUPCŮ PAMÁTKOVÉ PÉČE A PROJEKTANTA OCHRÁNĚNY, PŘÍPADNĚ ODSTROJENY A OPRAVENY KVALIFIKOVANÝMI ŘEMESLNÍKY. PODROBNÝ POPIS VIZ TABULKY UMĚLECKO- ŘEMESLNÝCH PRVKŮ.
5. PŘI BOURÁNÍ BUDOU VEŠKERÉ KONSTRUKCE NAD BOURANOU ČÁSTÍ DOSTATEČNĚ PODEPŘENY. VZNIKNOU- LI V PRŮBĚHU BOURÁNÍ SPORNÉ TRHLINY ČI JINÉ PROBLÉMY NUTNO PŘIVOLAT STATIKA.
6. STAVEBNÍ PŘIPRAVENOST, PRŮRAZY A DRÁŽKY PROVÁDĚT DLE PROJEKTU JEDNOTLIVÝCH PROFESÍ.
7. STÁVAJÍCÍ KOMÍNY BUDOU OPRAVENY, POTŘEBNÉ ČÁSTI DOZDĚNY. KOMÍNOVÉ PRŮDUCHY PROTAŽENY A VYČIŠTĚNY.
8. VEDENÍ VŠECH SÍTÍ BUDE VEDENY VE STÁVAJÍCÍCH TRASÁCH. PŘÍPADNÉ NOVÉ TRASY BUDOU VYTYČENY DLE POKYNŮ PROJEKTANTA
9. NOVOTVARY OKEN A DVEŘÍ JSOU PODROBNĚ POPSÁNY V KNIZE OKEN A DVEŘÍ. PŘED VÝROBOU JE NUTNÉ OTVORY PEČLIVĚ ZAMĚŘIT NA STAVBĚ.
10. PROSTUPY MEZI JEDNOTLIVÝMI POŽÁRNÍMI ÚSEKY BUDOU ŘEŠENY DLE PROJEKTU POŽÁRNĚ BEZPEČNOSTNÍHO ŘEŠENÍ. HASÍCÍ PŘÍSTROJE BUDOU UMÍSTĚNY DLE ČÁSTI POŽÁRNÍ OCHRANA.
11. VEŠKERÉ HISTORICKÉ DEMONTOVANÉ PRVKY BUDOU ULOŽENY A PO POSOUZENÍ STAVU MAXIMUM MATERIÁLU BUDE POUŽITO PŘI VÝROBĚ NOVOTVARŮ (KOVÁNÍ)
12. VEŠKERÝ PŮVODNÍ STAVEBNÍ MATERIÁL (KAMENNÉ OSTĚNÍ, SOKLOVÉ KAMENY) BUDE OČIŠTĚN, VYTŘÍDĚN A USCHOVÁN A PO POSOUZENÍ STAVU MAXIMÁLNĚ VYUŽÍT PŘI REKONSTRUKCI OBJEKTU.
13. ŠETRNĚ ODSTRANIT VŠECHNY PRVKY ELEKTROINSTALACÍ VČ. SVÍTIDEL A ZAŘIZOVACÍ PŘEDMĚTY, BEZ POŠKOZENÍ OKOLNÍCH OMÍTEK, OBJEKT BUDE PŘED ZAPOČETÍM PRACÍ KOMPLETNĚ VYKLIZEN

SANACE

RS18 vnější omítky
(práce pod dohledem restaurátora)
- opatrné odstranění novodobé štukové vrstvy
- historické omítky zafixovat, lokálně zpevnit, nesoudržné části podtmelit (po posouzení stavu event. zpevnit vápennou vodou)
- u novodobých vysprávek bude po odkrytí rozhodnuto o jejich nahrazení, resp. ponechání
- v místě statických poruch v nezbytné míře odstranit omítku, trhliny ve zdivu vyklínovat ostrými úlomky a vyplnit maltou
- omítky doplnit, vytmelit přechody
- nový vápenný štuk jemnozrnný
- po posouzení stavu bude rozhodnuto o povrchové úpravě - vápenný nátěr, odstín dle průzkumu barevnosti původních omítek

RS19 vnitřní omítky
(obnova restaurátorem s příslušnou licencí MK na základě schváleného restaurátorského záměru)
- sejmutí novodobých výmaleb
- lokální opravy statických poruch
- fixace omítkových ploch

RS22 sokl kostnice
- odstranění stávajících novodobých omítek
- odspárování zdiva do hl. cca 30 mm
- očištění tlakovou vodou
- křížový podhoz
- jednovrstvá vápenná omítka s použitím trassového vápna, probarvená ve hmotě (odstín upřesněn na základě vzorku), hlazená dřevěným hladítkem

± 0,000= 224,130 B.p.v. (odpovídá podlaze v Kostnici, kótováno v milímetrech)

AUTOR NÁVRHU: Ing. arch. Jaroslav Svěrek, Ing. Martin Navrátil	VYPRACOVAL: Ing. Martin Navrátil, Ing. arch. Jaroslav Svěrek, Ing. arch. Veronika Sýkorová, Ing. Ludmila Strnadová, Ing. arch. Marie Bajcurová	ZODPOVĚDNÝ PROJEKTANT: Ing. arch. Jakub Masák, autorizovaný architekt, č. autorizace: 03086	GENERÁLNÍ PROJEKTANT: Ateliér Masák & Partner, s.r.o. Rooseveltova 39/575, 160 00 Praha 6 - Bubeneč, IČ: 27086631
HIP: Václav Jankovský, DiS.			
STAVEBNÍK: Město Kolín, Karlovo náměstí 78, 280 12, Kolín			STUPEŇ PROJEKTU: DZS
AKCE: PROJEKTOVÁ DOKUMENTACE STAVEBNÍCH ÚPRAV V AREÁLU NÁRODNÍ KULTURNÍ PAMÁTKY KOSTELA SV. BARTOLOMĚJE			DATUM: 06/2016 ČÍ. PARÉ: MĚŘÍTKO: 1:50
OBJEKT: SO 03- KOSTNICE			Č.OBJEKTU: D.1.03
ODDÍL: ARCHITEKTONICKO- STAVEBNÍ ČÁST			Č. ODDÍLU: D.1.1
VÝKRES: ŘEZ A-A- NAVRHOVANÝ STAV			Č. VÝKRESU: D.1.1.12