


ČP. 126, NA HRADBÁCH - 2. PATRO

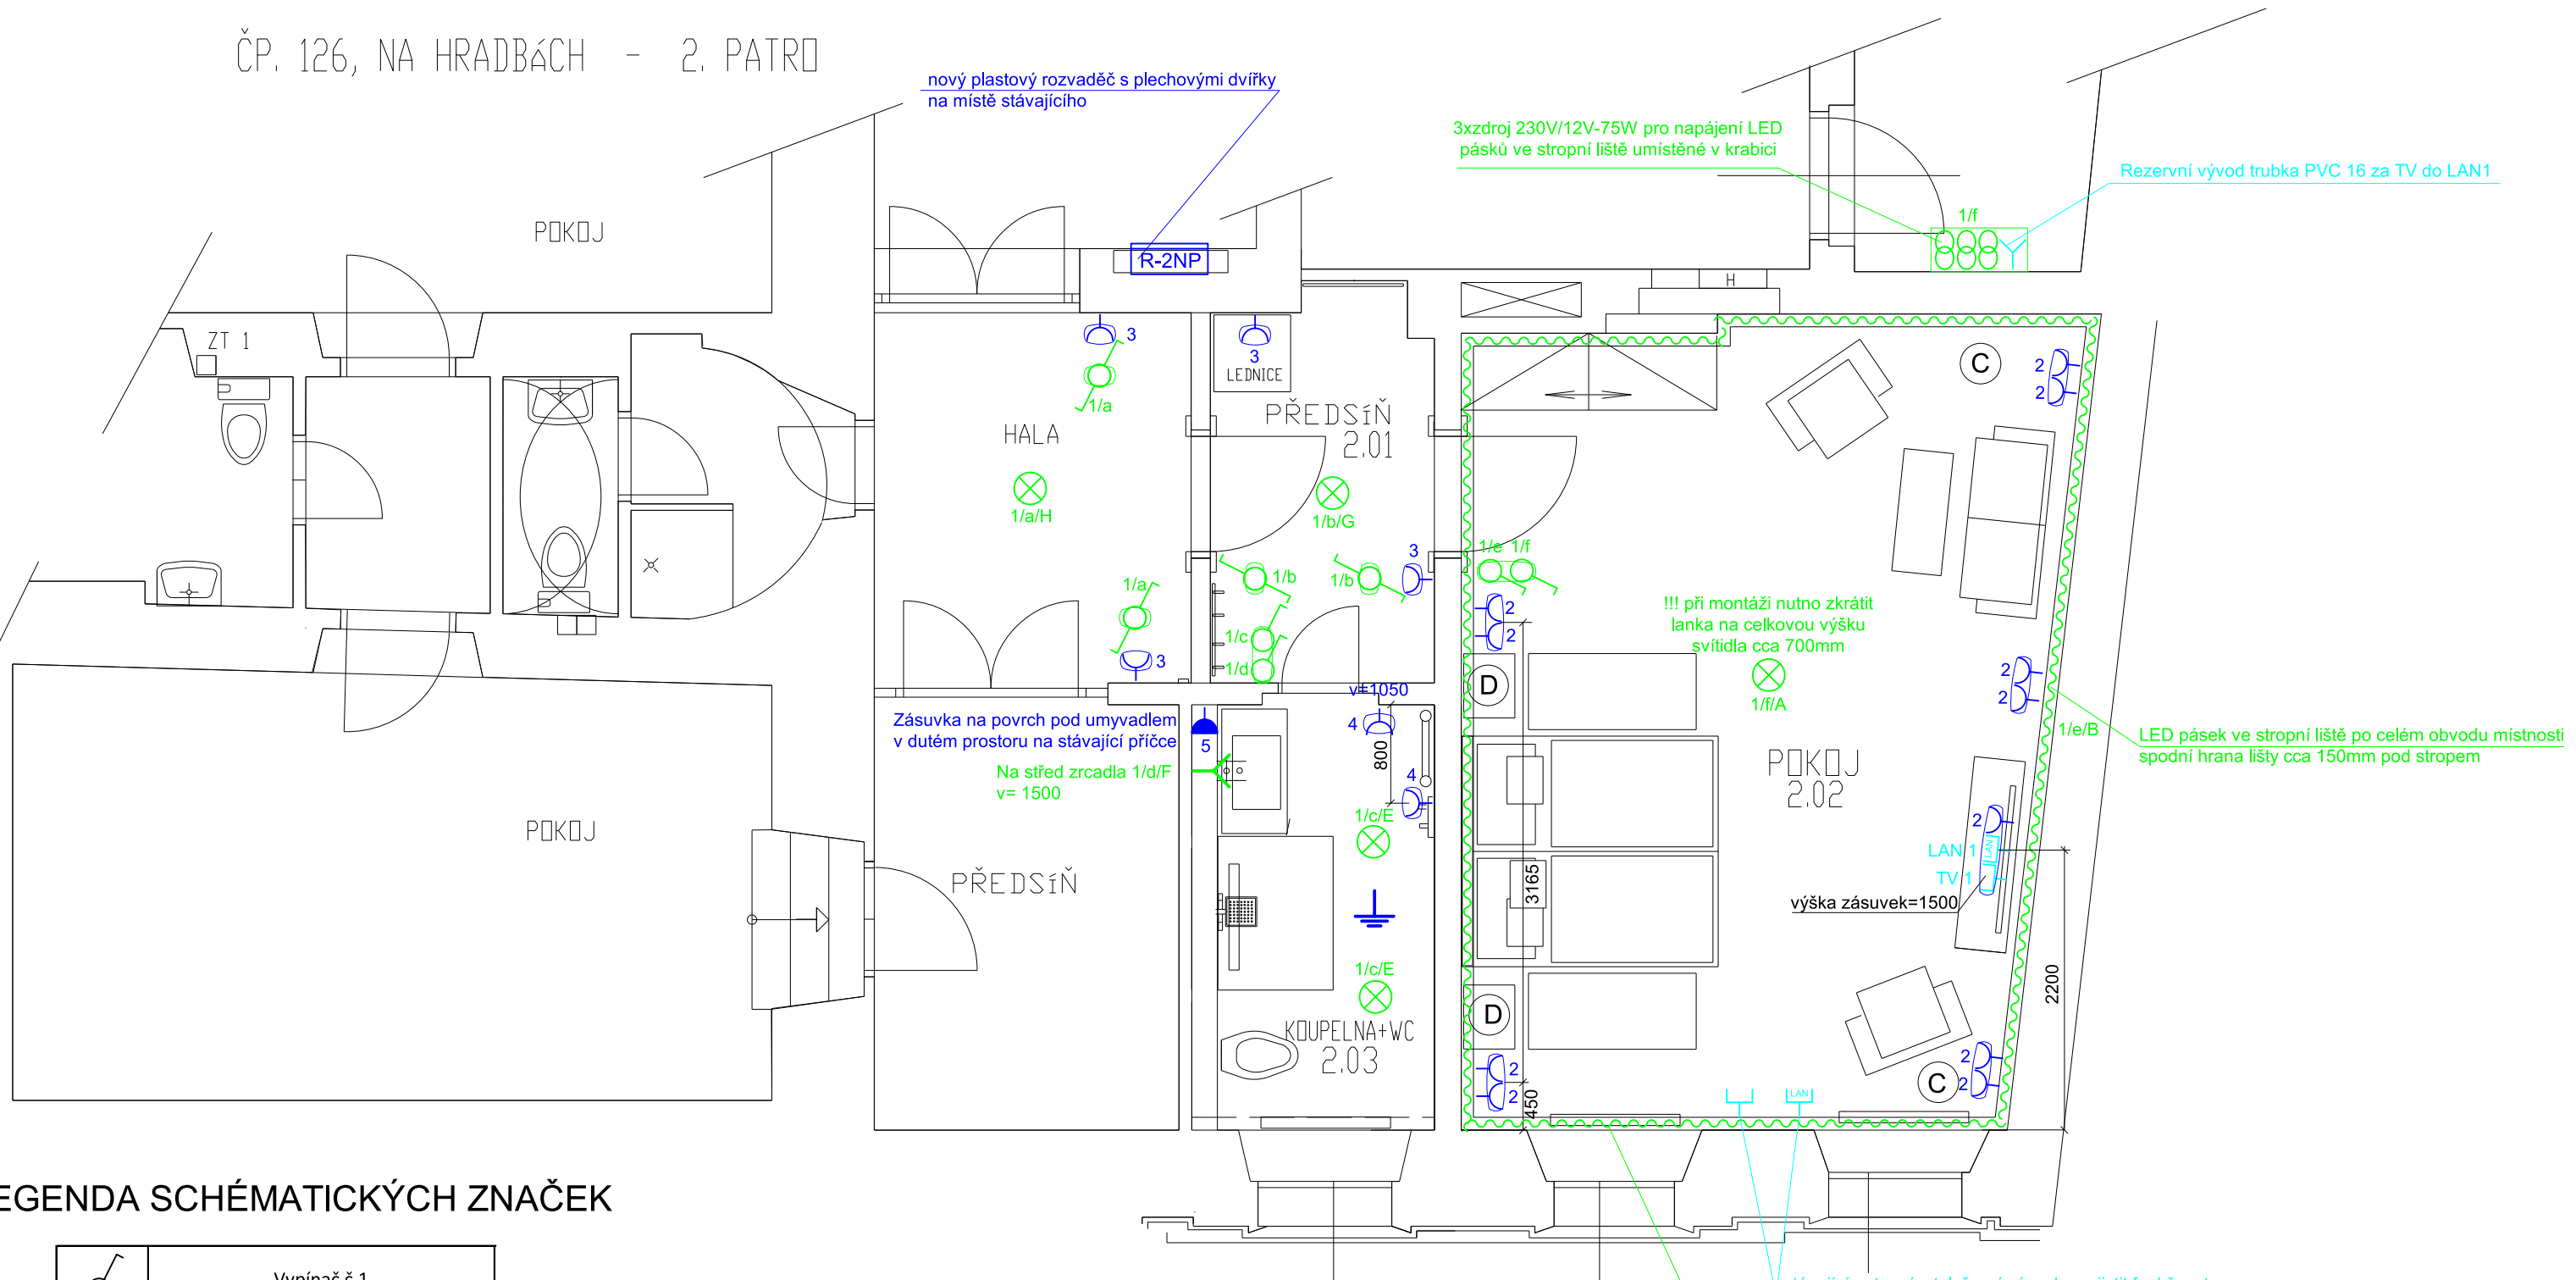

LEGENDA SCHÉMATICKÝCH ZNAČEK

	Vypínač č.1
	Vypínač č.6
	Svítilidlo stropní
	Transformátor
	Vývod jednofázový
	Zásuvka datová jednoduchá
	Zásuvka jednoduchá
	Zásuvka satelitní koncová
	Zapuštěná rozvodnice

LEGENDA MÍSTNOSTÍ

Číslo	Popis	Plocha (m ²)	Podlaha	Poznámka
2.01	PŘEDSÍŇ	5,50	PARKETY	SDK PODHLED, VS= 3000mm
2.02	POKOJ	30,00	PARKETY	SDK PODHLED, VS= 3177mm
2.03	KOUPELNA+WC	6,50	KERAMICKÁ DLAŽBA	SDK PODHLED DO VÍSKA, VS= 3000mm

AUTOR	ZODPOVĚDNÝ PROJEKTANT	VYPRACOVAL	ALEŠ LINHART projekce, montáž a revize el. instalace Zborovská 630 280 02, Kolín 2 IČO 66765978 tel. 603185585	
ALEŠ LINHART	ing. arch. DANA JÍROVSKÁ	ALEŠ LINHART		
INVESTOR	MĚSTO KOLÍN, KARLOVO NÁMĚSTÍ ČP. 78, KOLÍN I			
MÍSTO STAVBY	NA HRADBÁCH ČP. 126, KOLÍN I - SYNAGOGA			
NÁZEV AKCE STAVEBNÍ ÚPRAVA POKOJE S KOUPELNOU A WC			FORMÁT	2A4
			DATUM	07/2018
			STUPEŇ	DOKUMENTACE PRO REALIZACI ÚPRAV
			MĚŘÍTKO	1:50
			Č. VÝKR.	D.1.4.5.b-001
OBSAH	ELEKTROINSTALACE		Č. PARÉ	