




ŘEZ A - A'

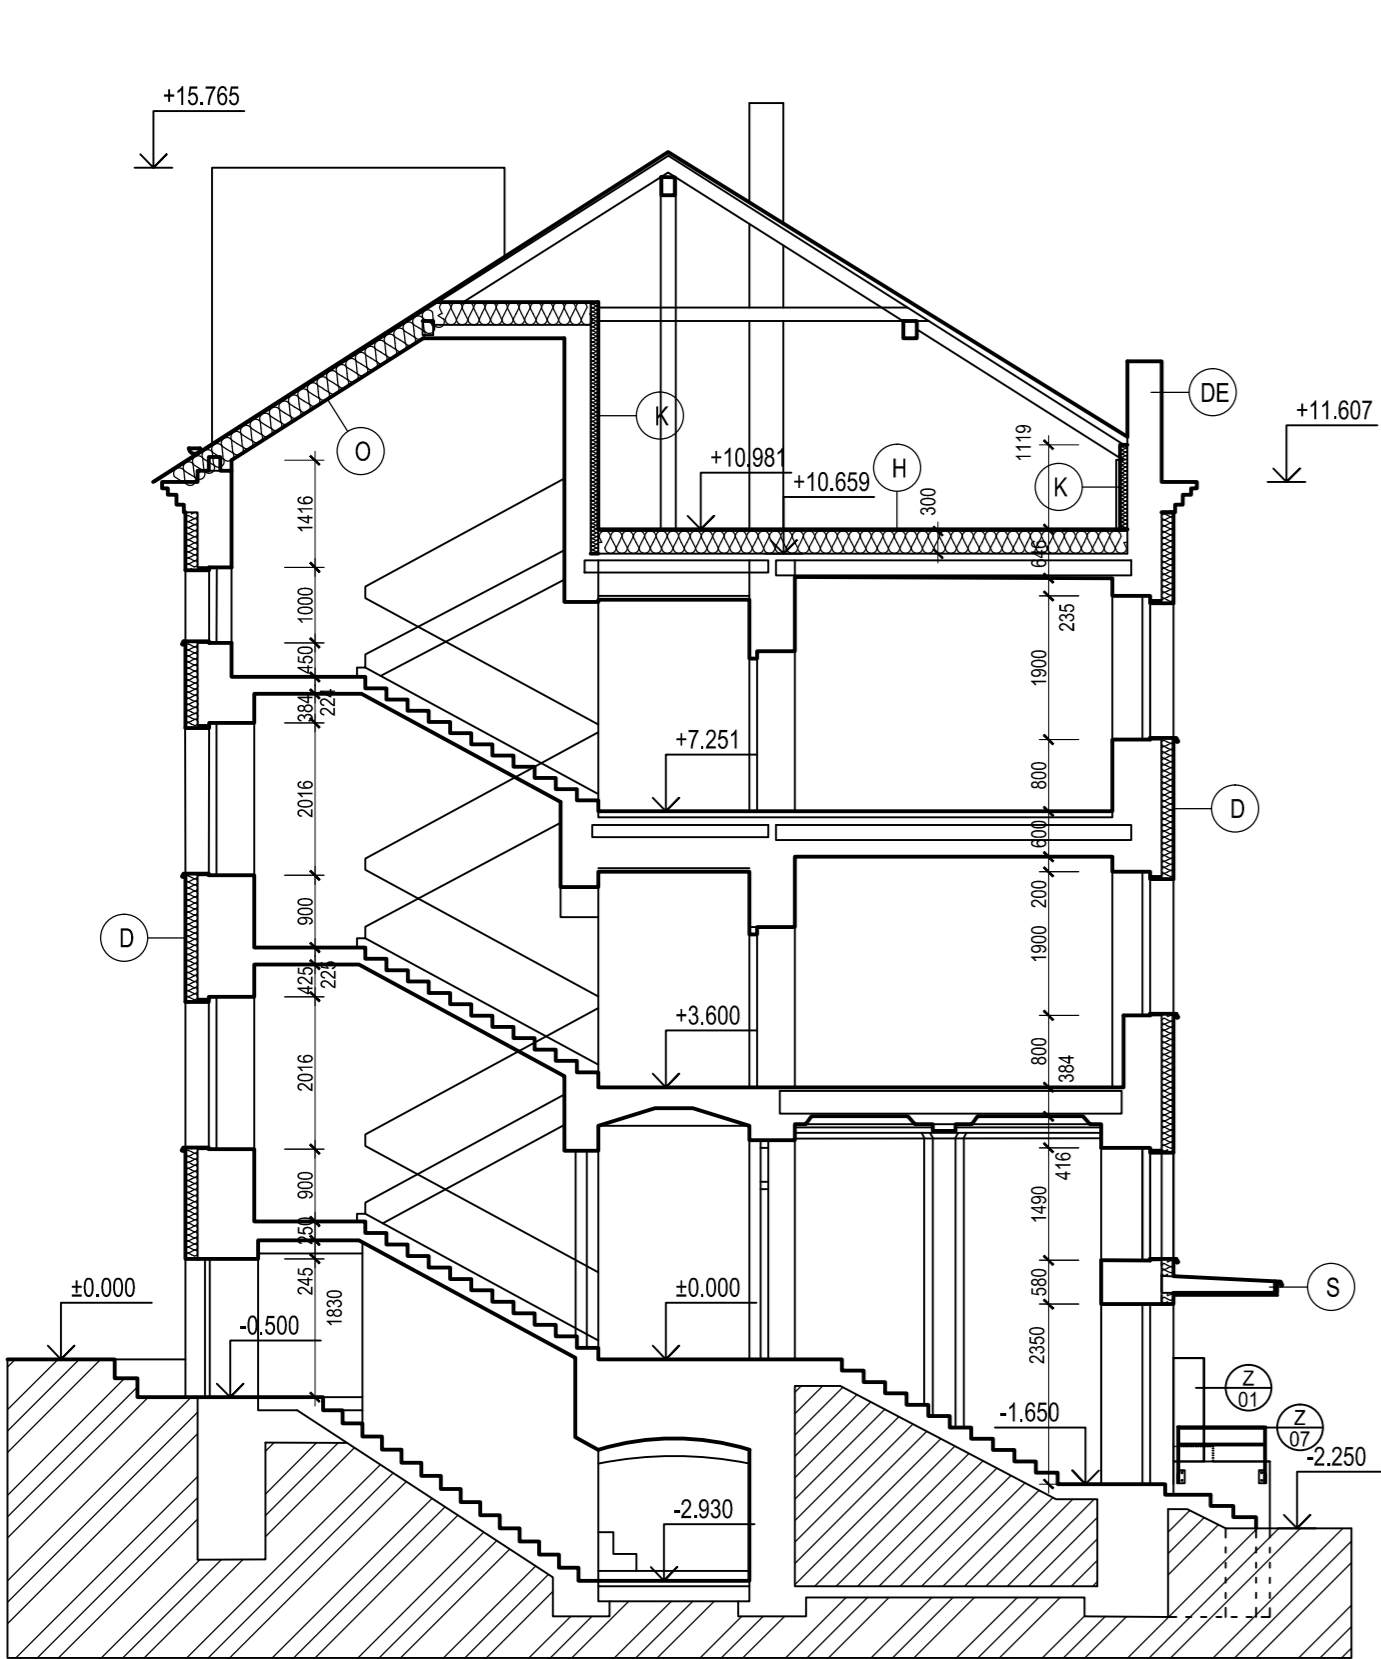


ŘEZ B - B'

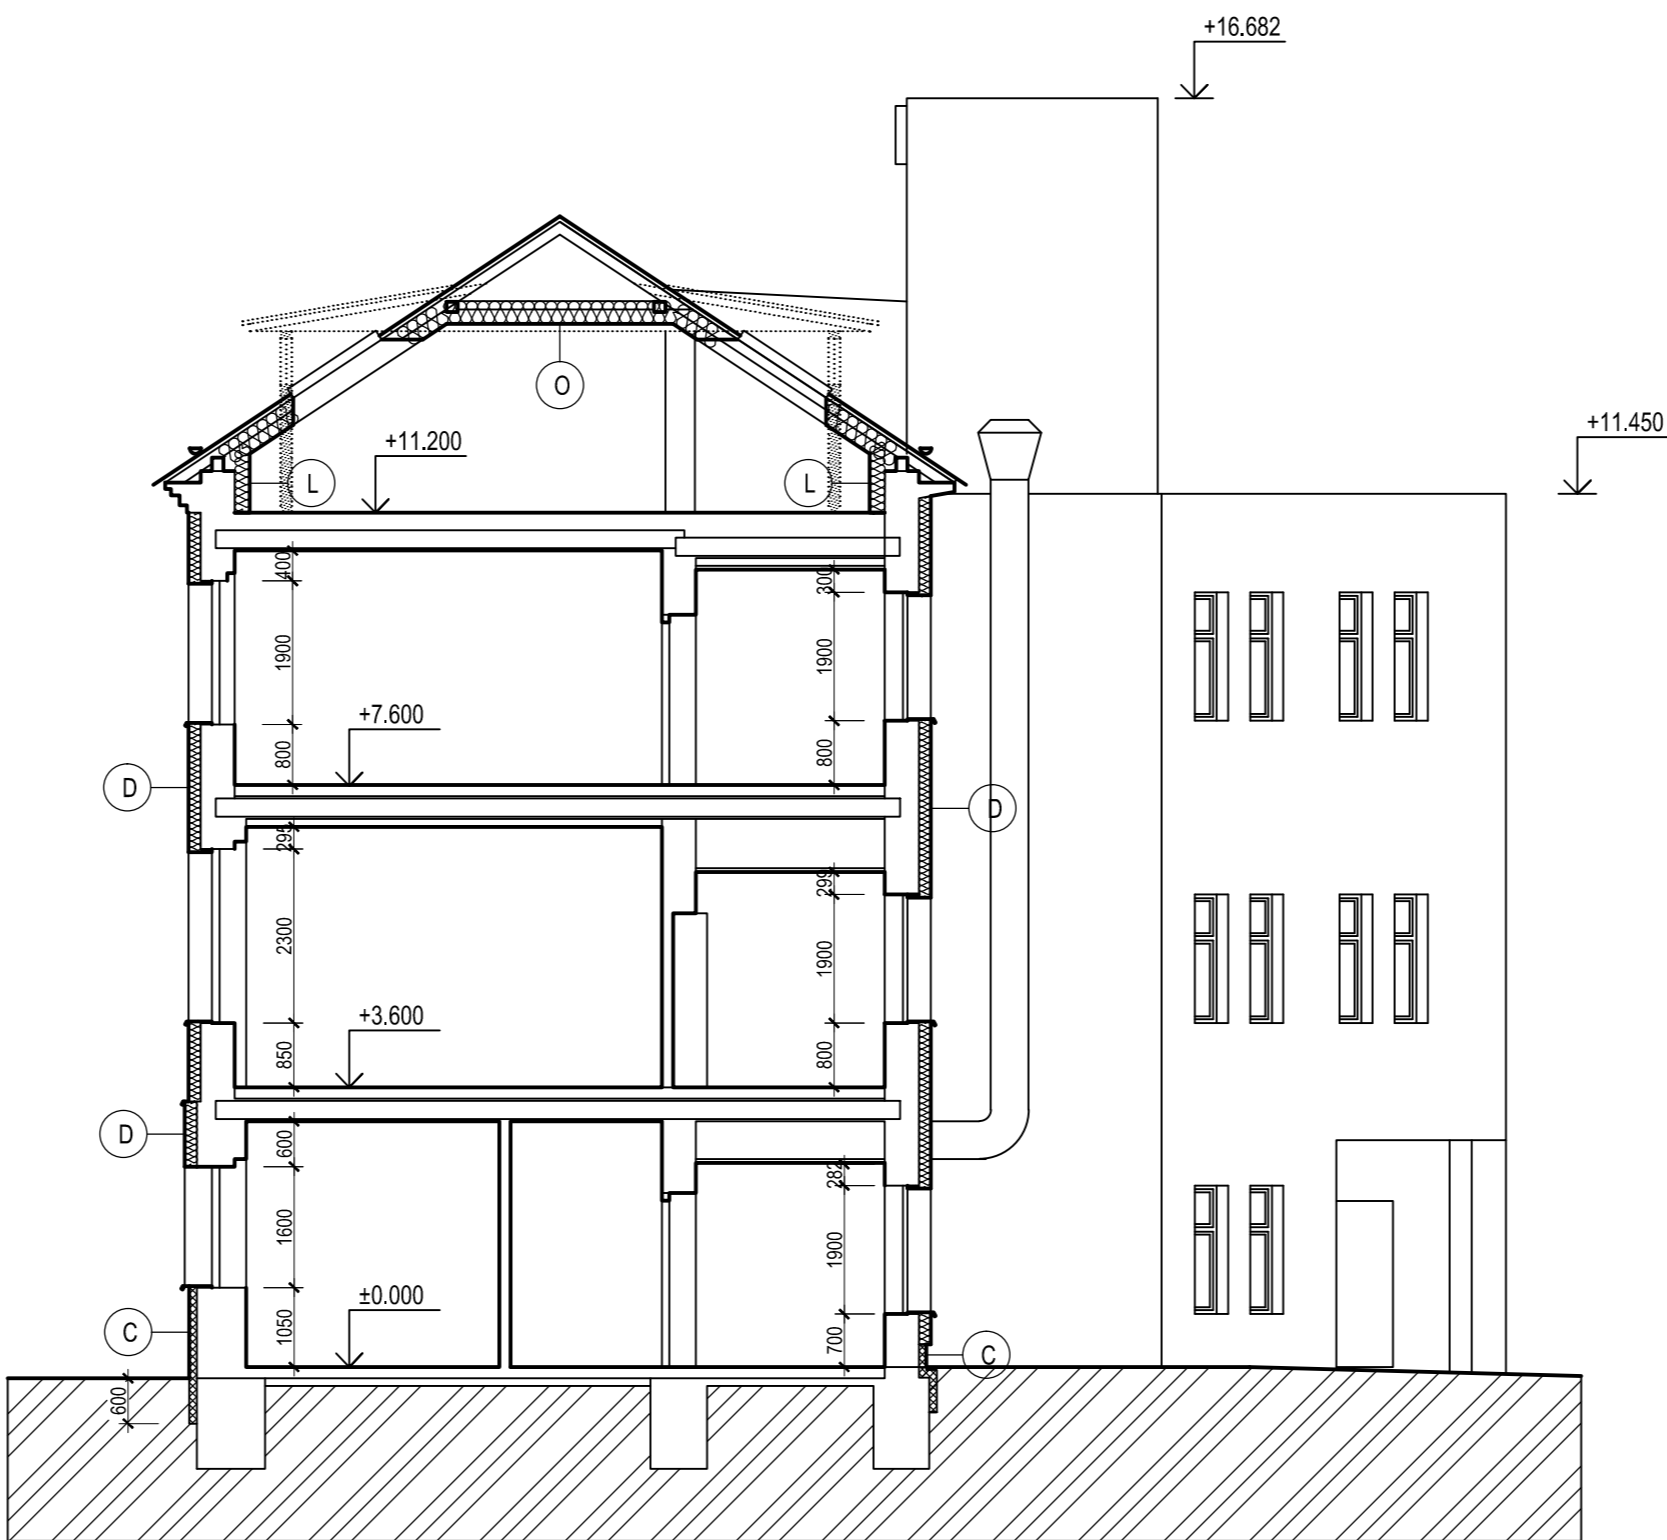


ŘEZ C - C'

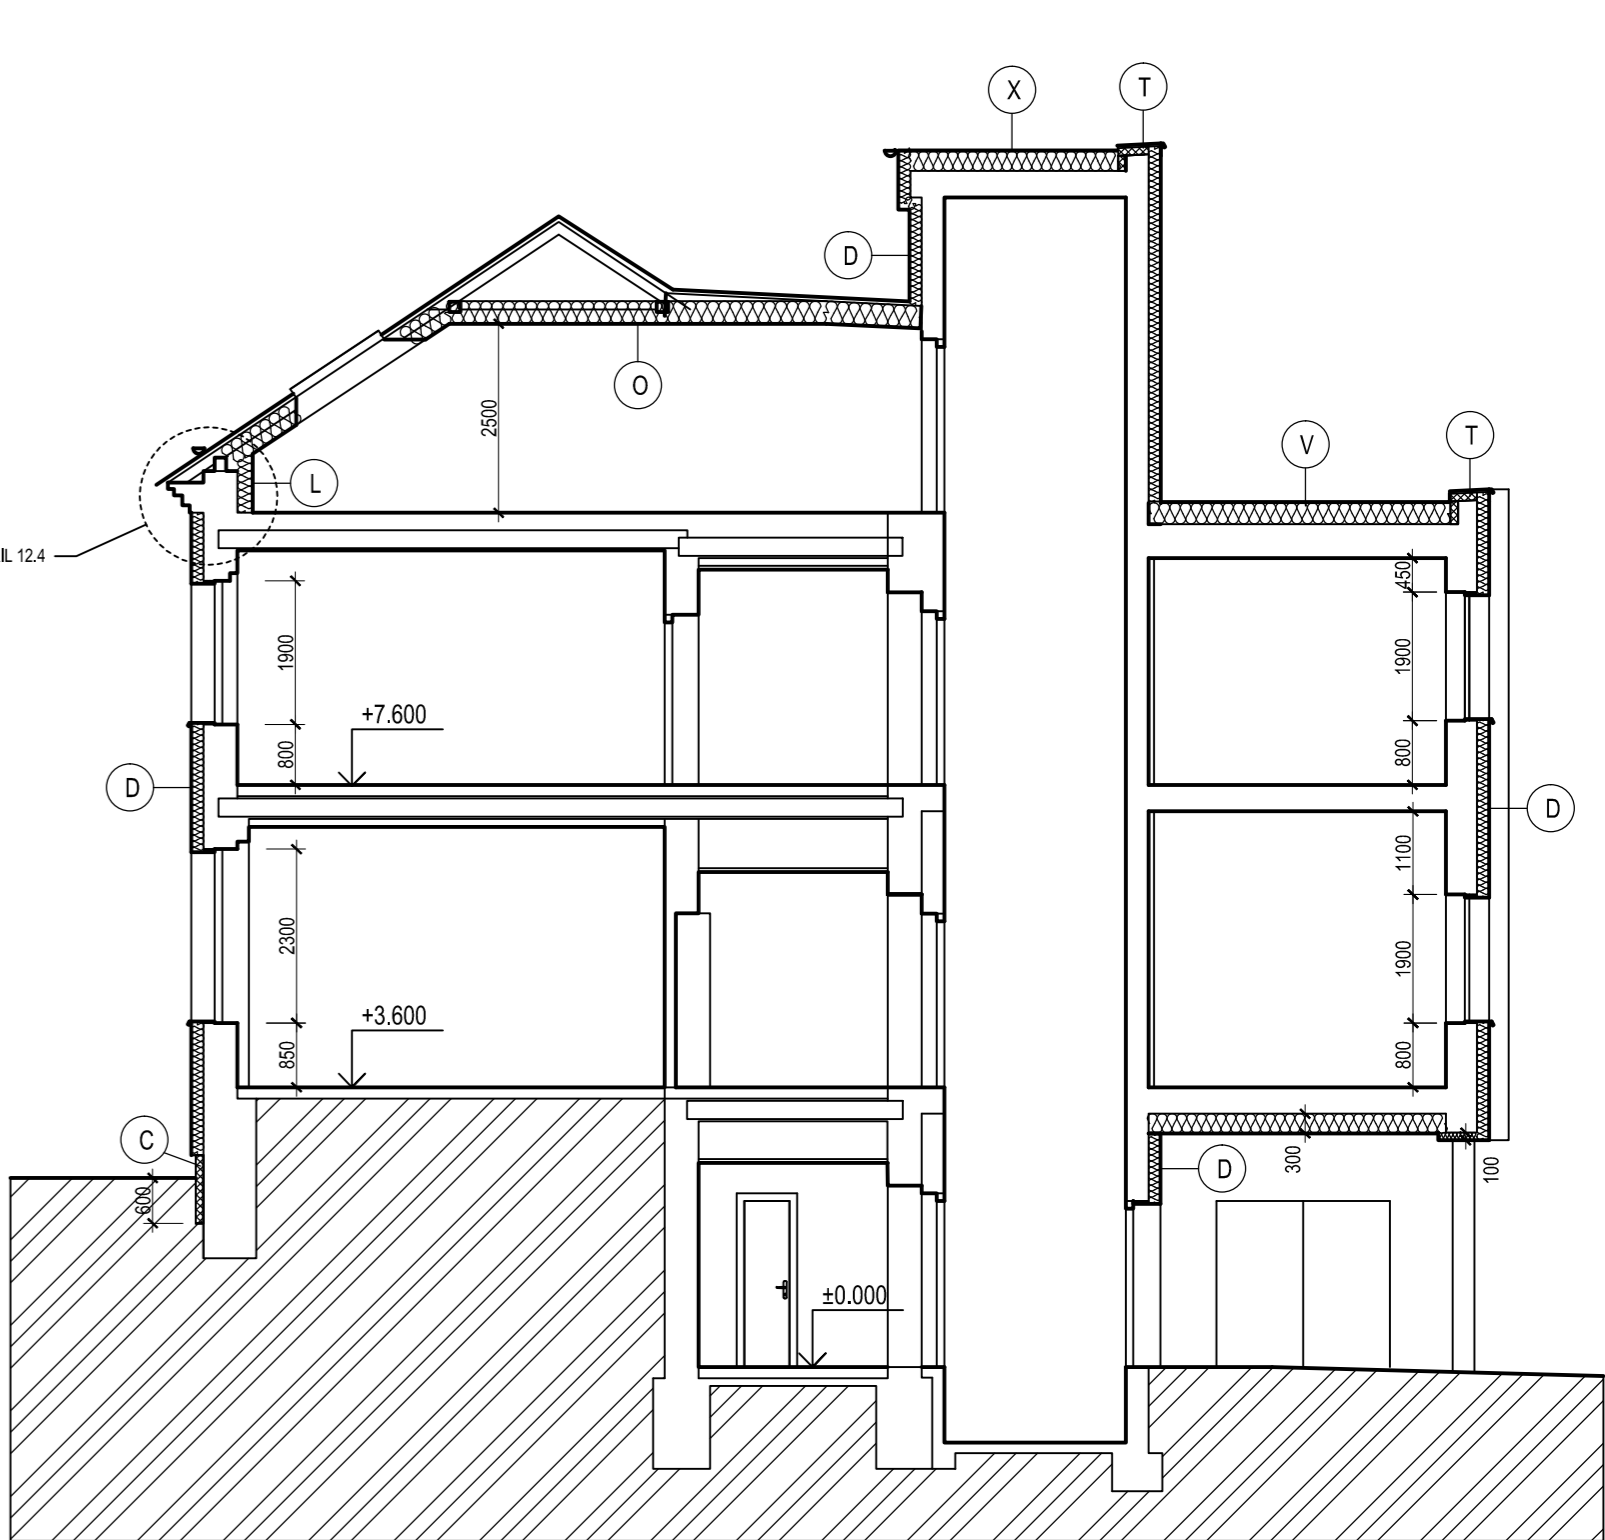


ŘEZ E - E'

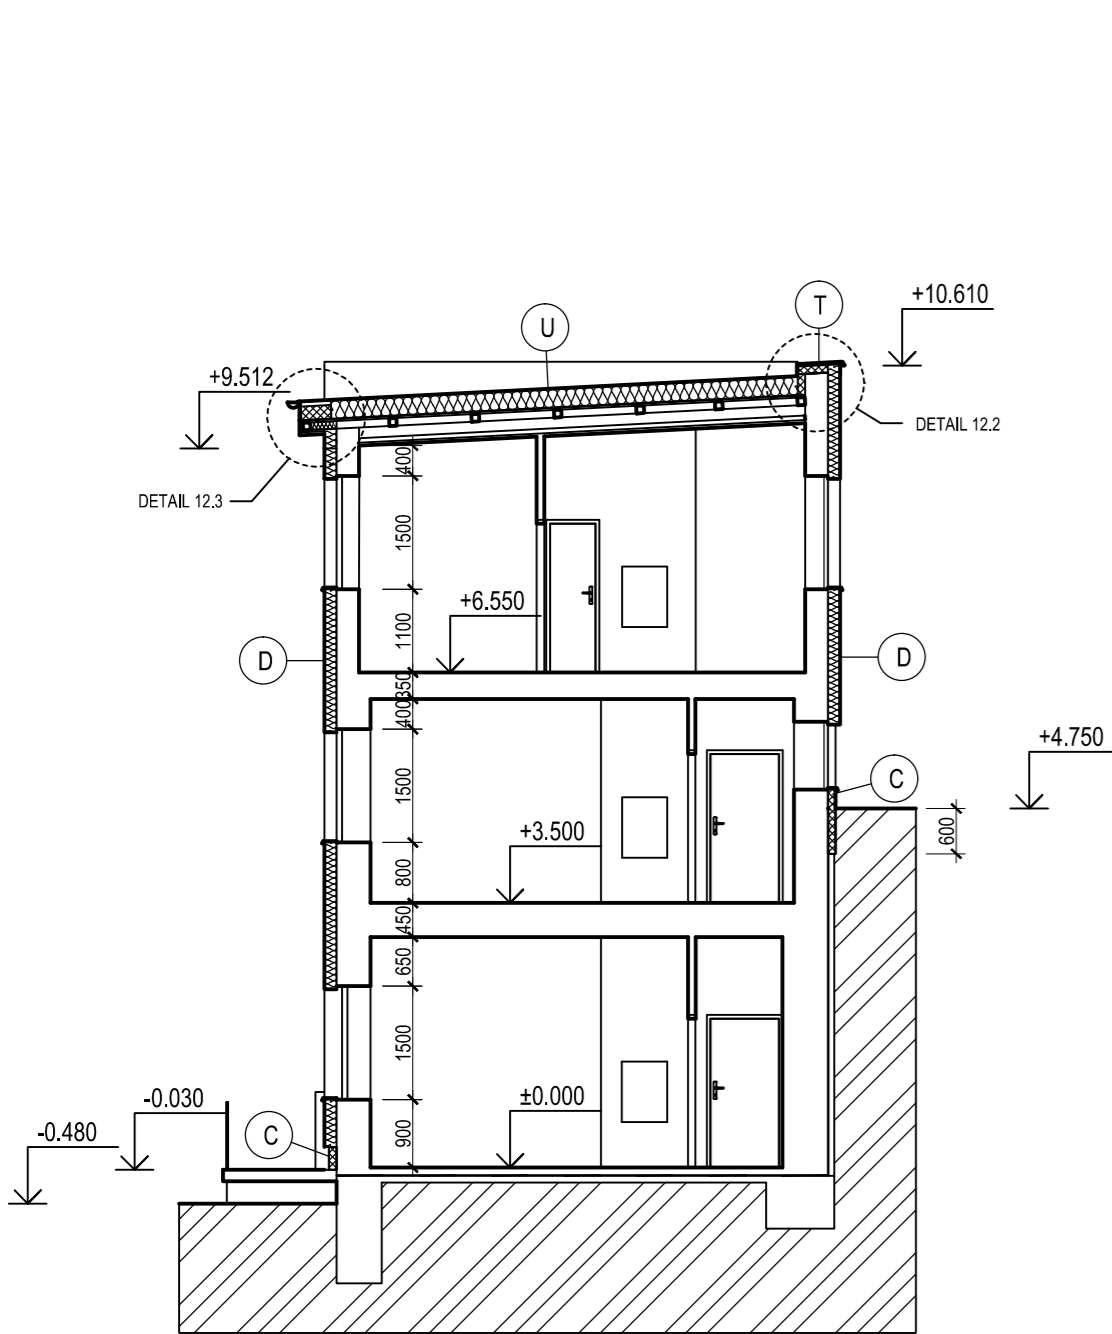

ŘEZ F - F'

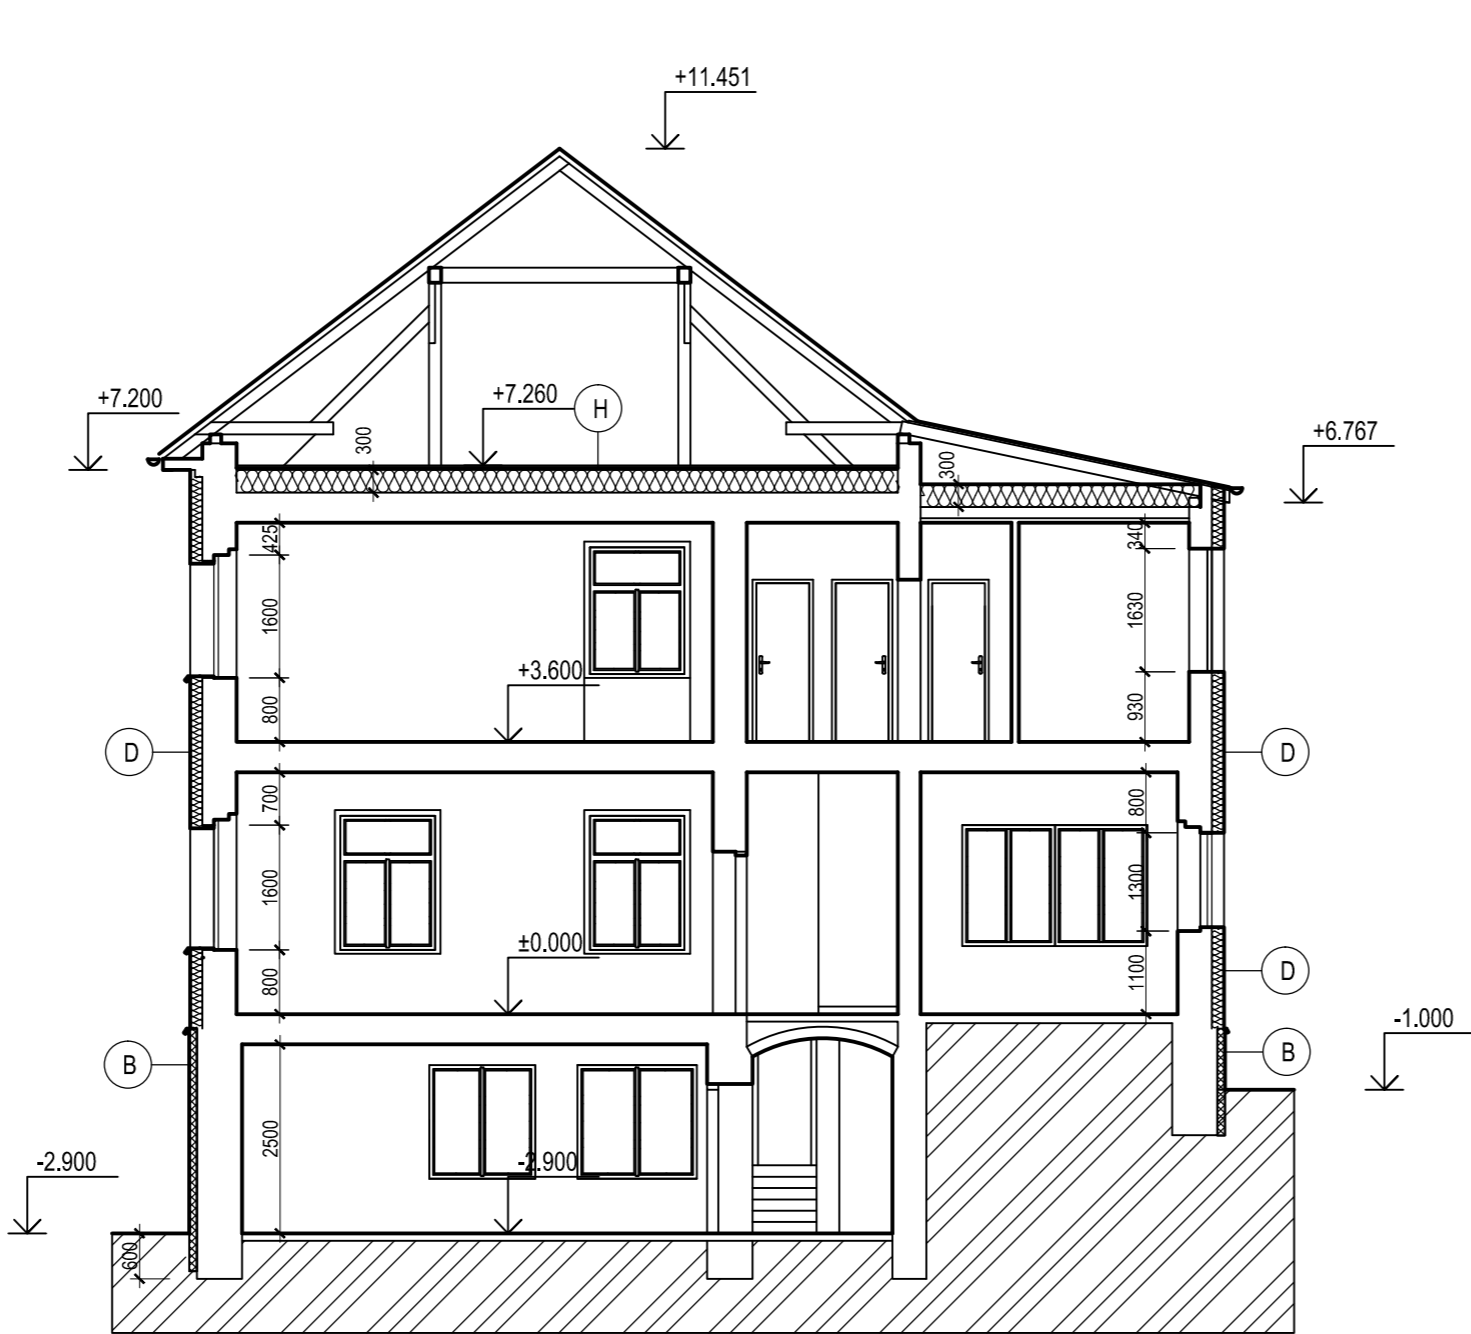

ŘEZ D - D'

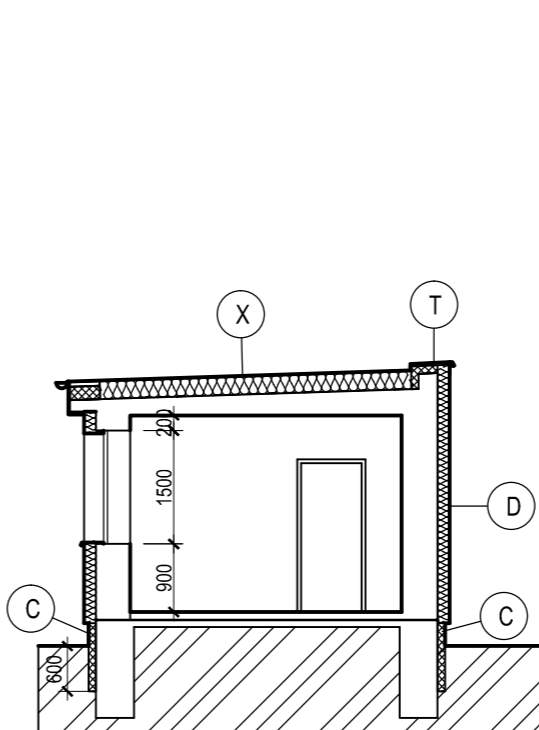

vypracoval: Ing. Hádek Martin		schválil: Ing. Hádek Jaroslav		<b>KUTNOHORSKÁ STAVEBNÍ s.r.o.</b>  Benešova 316 28401 Kutná Hora tel: 327514637, 327514517	
SÚ:	Kolin	obec:	Kolin		
investor:	Město Kolin, Karlovo náměstí 78, 280 12 Kolin I			datum:	srpen 2013
stavba:	ZLEPŠENÍ TEPELNĚ-TECHNICKÉHO STAVU BUDOV MĚSTSKÉHO DOMOVA DUCHODCŮ KOLÍN, NAD ZASTÁVKOU 64			stupeň:	DPS
objekt:	D.1.1 ARCHITEKTONICKO - STAVEBNÍ ŘEŠENÍ			formát:	8A4
část:				zak. číslo:	13 210
obsah:	<b>ŘEZY</b>			měřítko:	č.v.
				1:100	<b>07</b>