
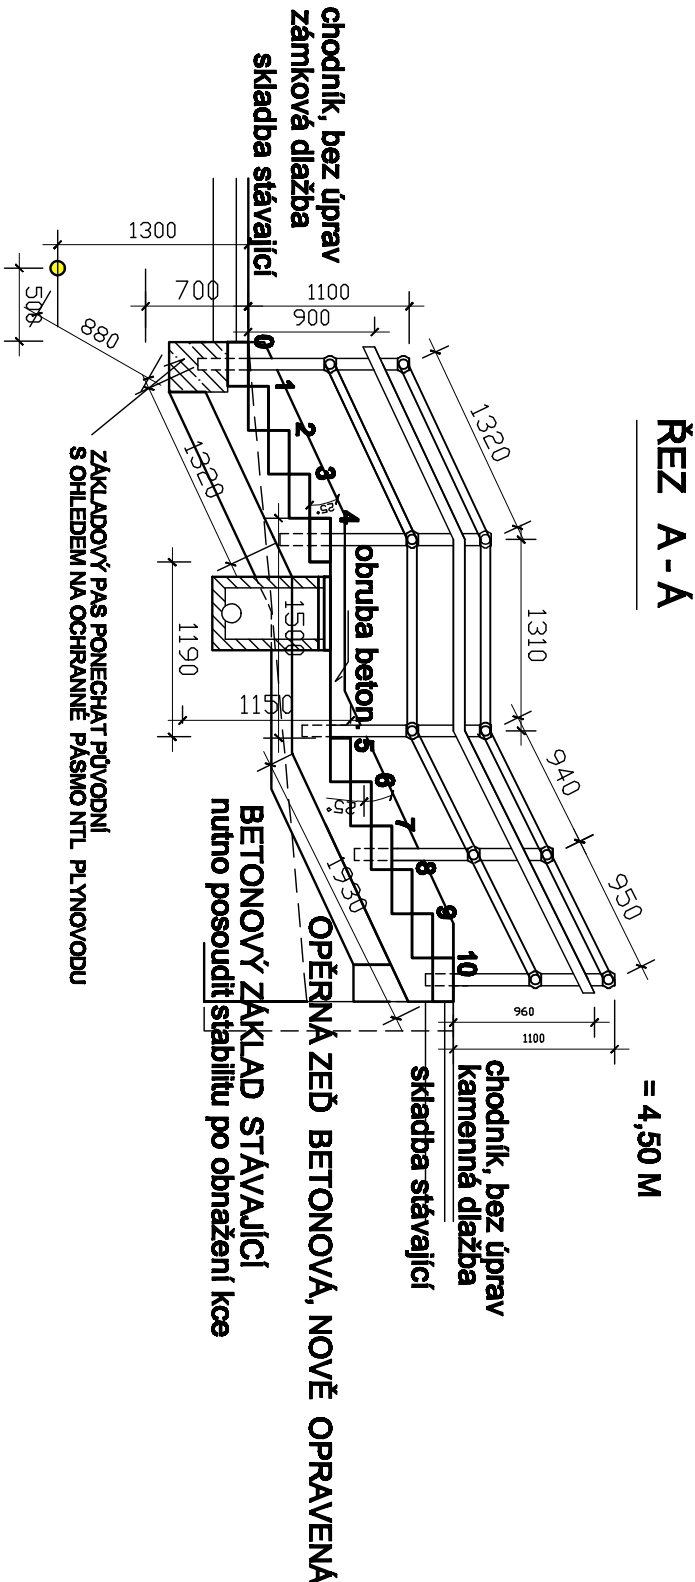


**PŘELOŽENÍ STÁVAJÍCÍ DLAŽBY :**

LITINOVÝ POKLOP ŠACHTY 500/500, nový  
KAMENNÁ DLAŽBA, původní stýl.  
BETONOVÝ PODKLAD 150mm  
PODKLADNÍ VRSTVA ŠTĚRKODŘ 250  
HUTNĚNÝ PODKLAD ZEMINY

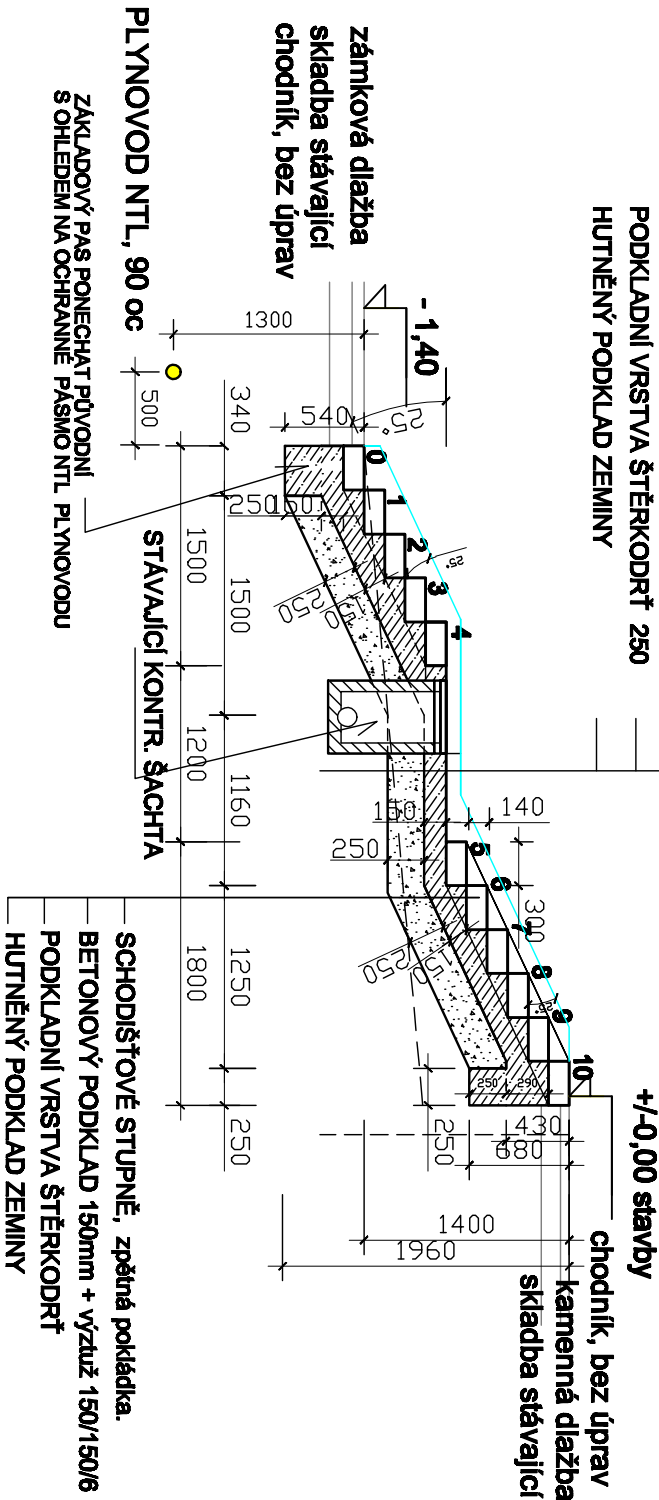

Zodp. PROJEKTANT	SÍDL	KRESLIL	STAV. ÚŘAD	<b>připrava a realizace staveb KOZLOVSKÝ, ičo.10247033</b>	
Radim KOZLOVSKÝ	KOLÍN-1375	R. KOZLOVSKÝ	MěÚ Kolín		
INVESTOR: <b>Město KOLÍN, Městský úřad Kolín, Karlovo náměstí 78, IČ.00235440</b>				FORMÁT	
MÍSTOJ. KAT.ÚZ.: <b>Kolín II., č.poz.: 2982/2, 2982/6, 2576/1, 2576/8, 1515.</b>				DATUM	
NÁZEV:				ÚČEL	
<b>ÚPRAVA SCHODIŠTĚ A VEŘEJNÉHO PROSTRANSTVÍ</b>				ČÍS.ZAKAZKY	
				ČÍS.KOPIE	
				ARCHIVNÍ ČÍS.	
				MĚŘITKO	
<b>ČÁST: - B -</b>				<b>OPRAVA SCHODIŠTĚ</b>	
				1 : 50	
				ČÍS.VÝKR.	
				<b>3</b>	