


LOC.: 50°1'36.632"N, 15°11'42.489"E
nadmořská výška : 226 m.n.m.

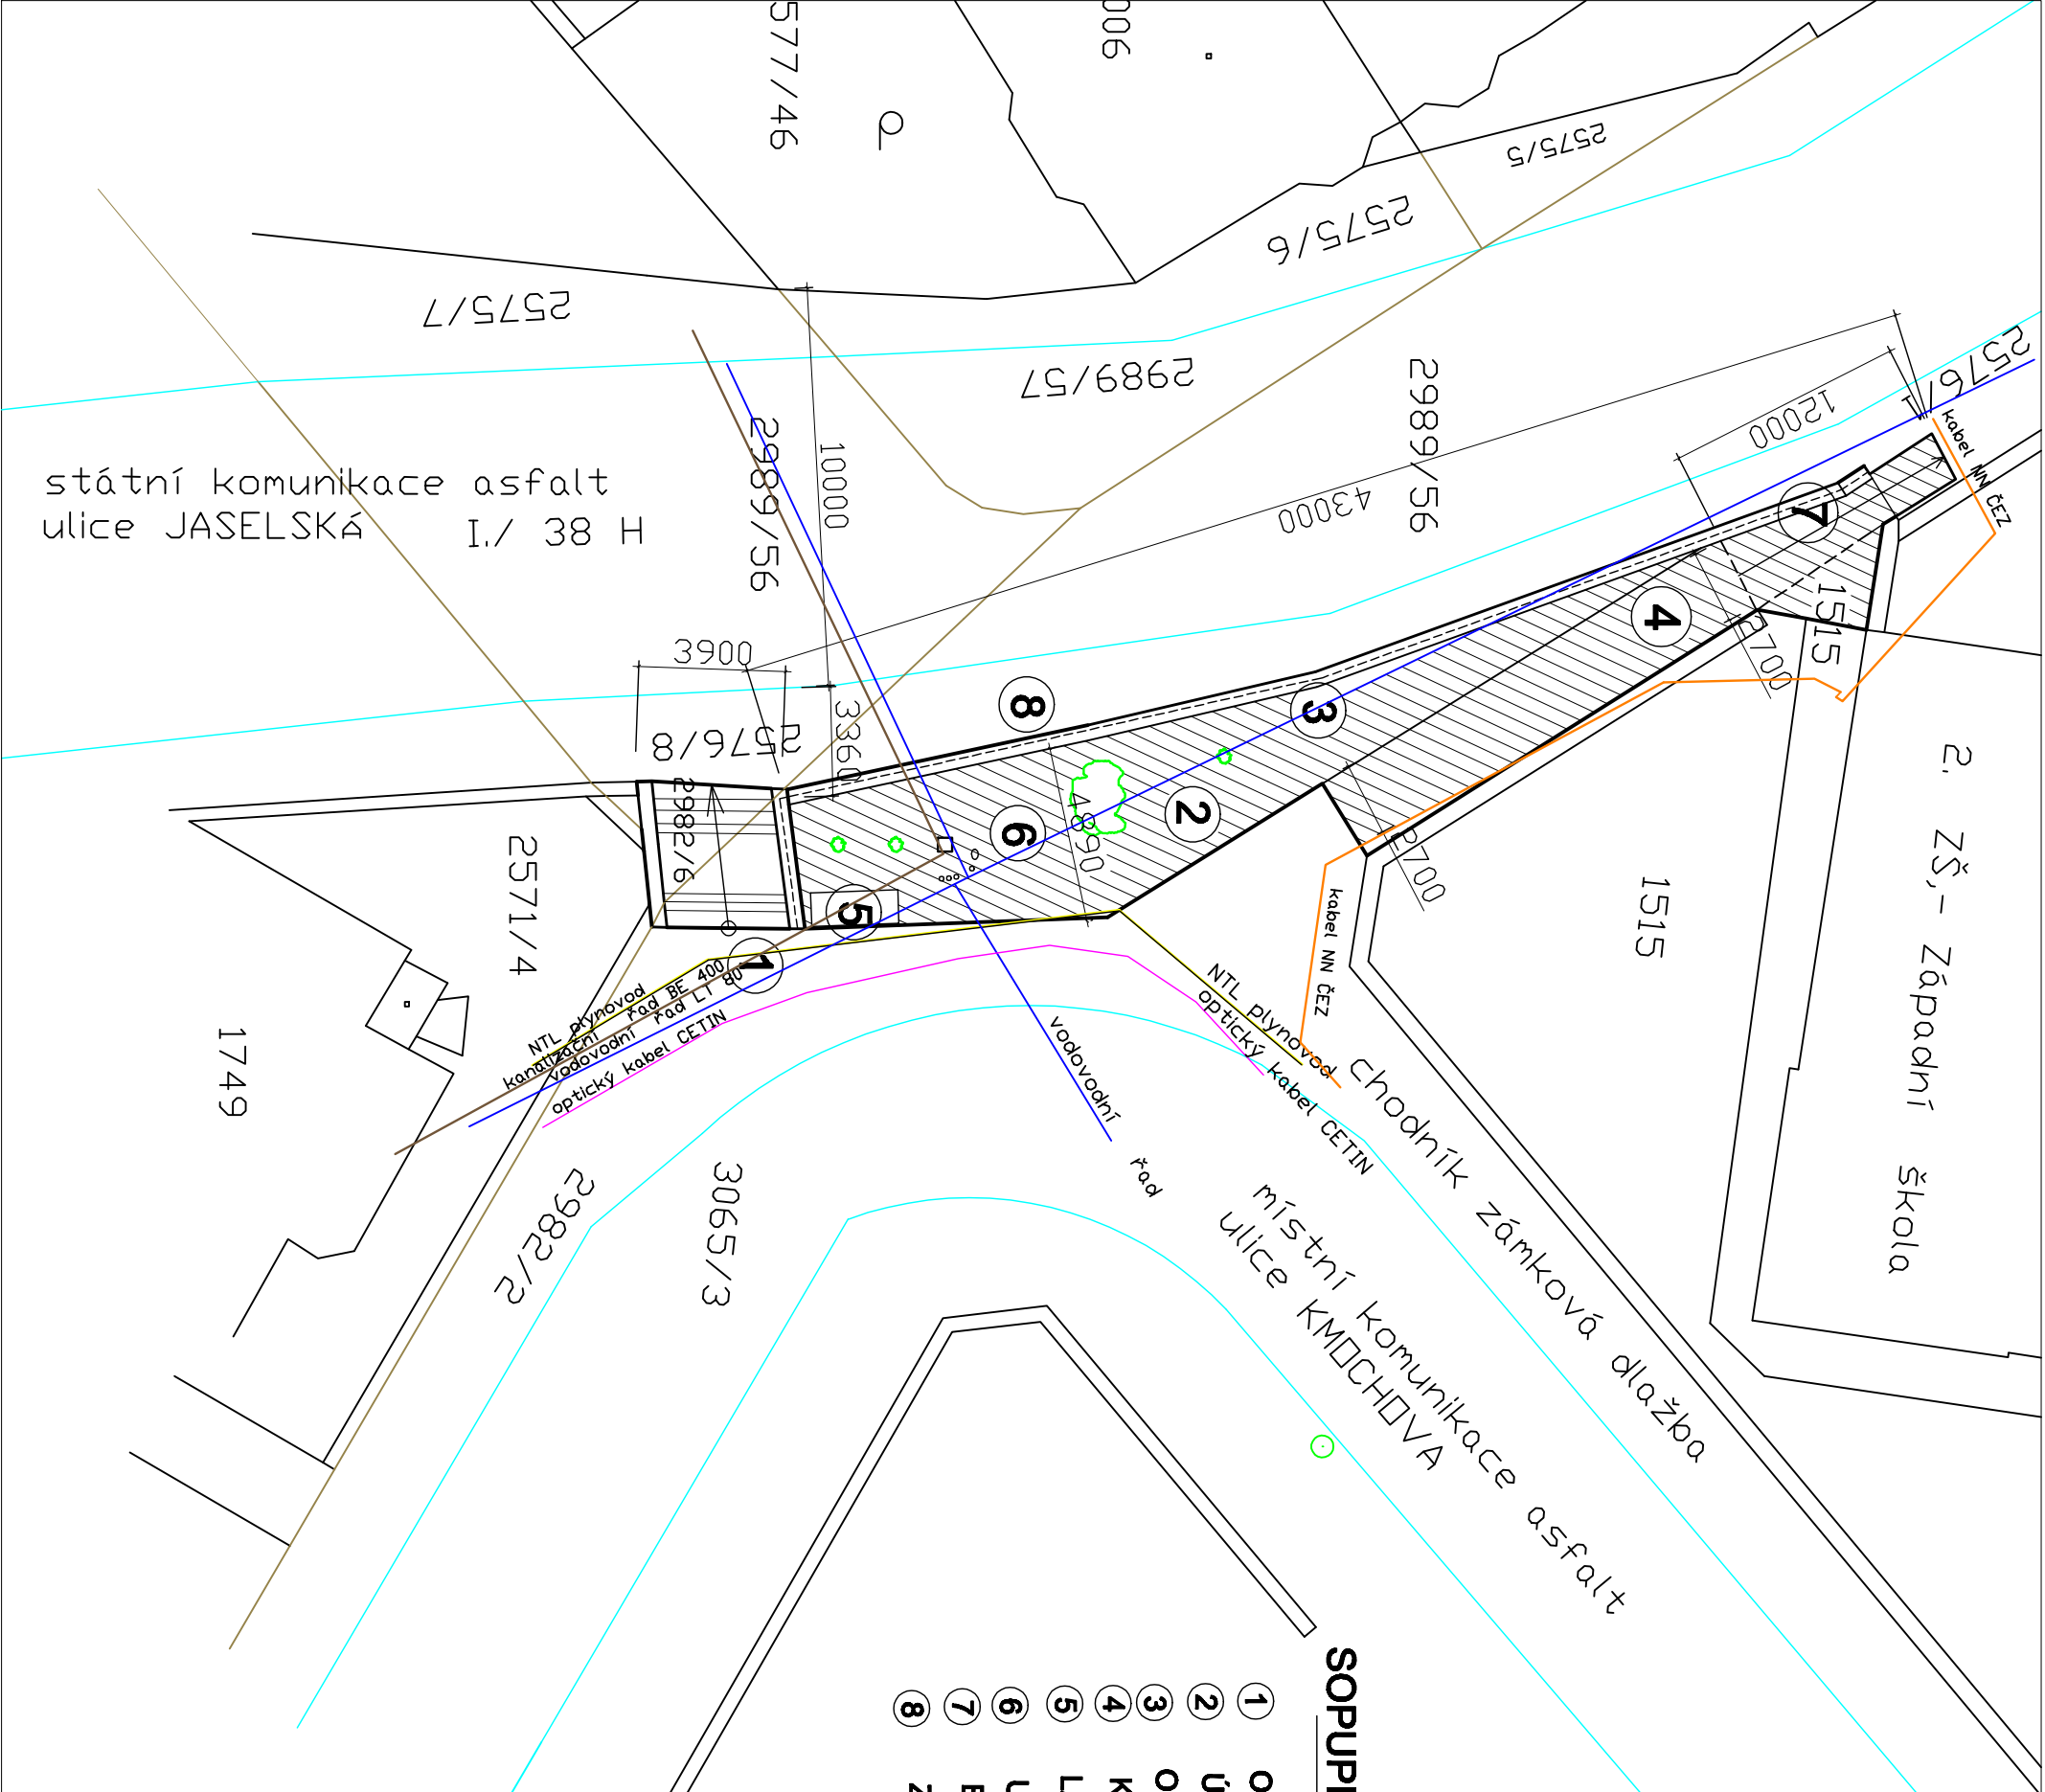

SOPUPIS ÚPRAV ŘEŠENÍ PROSTRANSTVÍ Kmochova - Jasejská

- 1 OPRAVA SCHODIŠTĚ KAMENNÉHO, včetně základů
- 2 ÚPRAVA ZELENÝCH PLOCH, KĚŘE, OBRUBA TRÁVNÍK/CHODNÍK
- 3 OPRAVA OPĚRNÉ ZDI KOMUNIKACE, VZHLED
- 4 KAMENNÁ DLAŽBA - oprava podkladu, přeložení (Kolínský mozaik)
- 5 LAVIČKA PARKOVÁ ALUMA STREETPARK Třebíč, + odp.KOŠ
- 6 ÚPRAVA OSAZENÍ VODOHOSPODÁŘSKÝCH POKLOPŮ
- 7 BEZBARIÉROVÝ ŠIKMÝ CHODNÍK - pro osoby s omezenou sch pohybu
- 8 ZÁBRADLÍ, NOVÉ, NA STÁVAJÍCÍ OPĚRNÉ ZDI

zodb. PROJEKTANT	STUDLO	KRESLIL	STAV. ÚŘAD	připrava a realizace staveb KOZLOVSKÝ, IČO:10247033	
Račim KOZLOVSKÝ	KOLÍN-1375	R. KOZLOVSKÝ	MěÚ Kolín	FORMÁT	A4
INVESTOR: Město KOLÍN, Městský úřad Kolín, Karlovo náměstí 78, IČ.00235440					
MÍSTO, KAT.OZ.: Kolín II, č.poz.: 2982/2, 2982/6, 2576/1, 2576/8, 1515.					
NÁZEVI:	ÚPRAVA SCHODIŠTĚ A VEŘEJNÉHO PROSTRANSTVÍ		Čís.ZAKAZKY	1811	
ČÁSTI:	- B -	SITUACE KOORDINAČNÍ	Čís.KOPIE	1811	
			ARCHIVNÍ Čís.	1811	
			MÉRITKO	1 : 250	Čís.VÝKR. C3