



- KONSTRUKČNÍ SKLADBY PŘELOŽENÉ I NOVÉ VRSTVY CHODNÍKU
- PŮVODNÍ, PŘELOŽENÁ KAMENNÁ DLAŽBA
 - PODKLAD POD DLAŽBU Z DRCENÉHO KAMENIVA, 40 mm
 - ŠTĚRKODRŤ ŠD16, NOSNÁ VRSTVA KONSTRUKCE CHODNÍKU, 150 mm
 - PODKLADNÍ VRSTVA PŮVODNÍ ZEMINY, NÍLÁSYP, ZHUTNĚNO

PODÉLNÝ PROFIL
POROVNÁNÍ PŮVODNÍCH SCHODŮ A NOVÉHO SKLONU CHODNÍKU

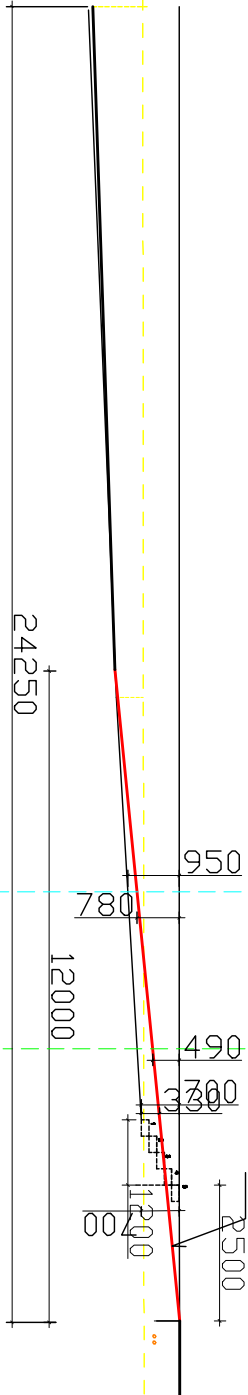

PODÉLNÝ PROFIL

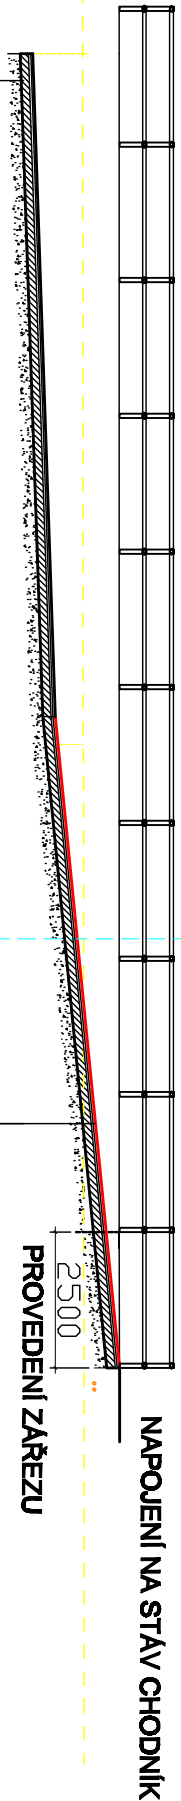

- KONSTRUKČNÍ SKLADBY PŘELOŽENÉ I NOVÉ VRSTVY CHODNÍKU
- PŮVODNÍ, PŘELOŽENÁ KAMENNÁ DLAŽBA
 - PODKLAD POD DLAŽBU Z DRCENÉHO KAMENIVA, 40mm
 - ŠTĚRKODRŤ ŠD16, NOSNÁ VRSTVA KONSTRUKCE CHODNÍKU, 150 mm
 - PODKLADNÍ VRSTVA PŮVODNÍ ZEMINY, ZHUTNĚNÁ

Zodp. PROJEKTANT	STUDIO	KRESLIL	STAV. ÚŘAD	příprava a realizace staveb KOZLOVSKÝ, IČO:10247033	
Radim KOZLOVSKÝ	KOLÍN-1375	R. KOZLOVSKÝ	MěÚ Kolín	FORMÁT	A3
INVESTOR: Město KOLÍN, Městský úřad Kolín, Karlovo náměstí 78, IČ.00235440				DATUM	X./2018
MÍSTOJ. KAT.ÚZ.: Kolín II., č.poz.: 2982/2, 2982/6, 2576/1, 2576/8, 1515.				ÚČEL	OS
NÁZEVI:				ČÍS.ZAKÁZKY	1811
- B -				ČÍS.KOPIE	
A VEŘEJNÉHO PROSTRANSTVÍ				ARCHIVNÍ ČÍS.	1811
ČÁST: ŠIKMÁ PLOCHA CHODNÍKU, bezbariérové řešení				MĚŘÍTKO	čís.vykr. 4
				1 : 135	