



S4A,s.r.o.
Loupnická 176
43542 Litvínov

naše značka
5001850772

vyřizuje
Lukáš Průcha

datum
24.01.2019

Věc:

Odstavná plocha - Oldřišská, Kolín

K.ú. - p.č.: Kolín

Stavebník: Město Kolín, Karlovo náměstí 73, 28002 Kolín

Účel stanoviska: Povolení stavby - územní režim

GasNet, s.r.o., jako provozovatel distribuční soustavy (PDS) a technické infrastruktury, zastoupený GridServices, s.r.o., vydává toto stanovisko:

V ZÁJMOVÉM ÚZEMÍ STAVBY SE NACHÁZÍ TATO PLYNÁRENSKÁ ZAŘÍZENÍ:

- NTL plynovod 110 a přípojka

Pro realizaci stavby stanovujeme tyto podmínky:

- Přesná poloha PZ bude před zahájením stavby upřesněna vytýčením.
- Po odstranění stávajícího souvrství v úrovni zemní pláň požadujeme chránit plynovodní přípojku a plynovod umístěný ve vozovce před mechanickým poškozením při pojíždění.
- Požadujeme zachovat stávající niveletu chodníku (komunikace) nad plynovodem a přípojkou.
- Pokud při realizaci stavby bude zjištěno, že některé plynovody nebo přípojky budou mít vůči nové niveletě krytí menší jak 80 cm, bude nutné provést přeložku těchto plynárenských zařízení tak, aby bylo dosaženo požadovaného krytí. Tyto práce budou provedeny v souladu se zákonem č. 458/2000 Sb. v platném znění jako přeložka plynárenského zařízení na náklady investora.
- Po odtěžení stávající konstrukce vozovky bude podstatně sníženo krytí stávajícího plynovodu a přípojek. Proto je vyloučeno použití těžké mechanizace (zejména válců s trny, zemních fréz atd.) přímo nad potrubím.

V rozsahu této stavby souhlasíme s povolením stavby dle zákona 183/2006 Sb. ve znění pozdějších předpisů. Tento souhlas platí jen pro územní řízení, řízení o územním souhlasu, veřejnoprávní smlouvy pro umístění stavby, zjednodušené územní řízení.

Pokud bude třeba pro provedení stavby ohlášení, stavební povolení, veřejnoprávní smlouva o provedení stavby nebo oznámení stavebního záměru s certifikátem autorizovaného inspektora, stavebník požádá GasNet, s.r.o. před jedním z výše uvedených povolovacích režimů o stanovisko k projektové dokumentaci, nebo k obdobné dokumentaci podle stavebního zákona.

V zájmovém území se mohou nacházet plynárenská zařízení jiných vlastníků či správců, případně i dlouhodobě nefunkční/neprovozovaná plynárenská zařízení bez dostupných informací o jejich poloze a vlastnictví.

GridServices, s.r.o.

Plynárenská 499/1
Zábrdovice
602 00 Brno
T +420532221111
F +420545578571
E info@gridservices.cz
I www.gridservices.cz
IČ: 27935311
DIČ: CZ27935311

Zapsán do obchodního rejstříku:
Krajský soud v Brně
oddíl C, vložka 57165
26.07.2007

Bankovní spojení:
Československá obchodní banka,
a.s.
Číslo účtu: 17837923
Kód banky: 0300

Za správnost a úplnost dokumentace předložené s žádostí včetně jejího souladu s platnými předpisy plně zodpovídá její zpracovatel. Stanovisko nenahrazuje případná další stanoviska k jiným částem stavby.

V případě další korespondence nebo jednání (např. změna stavby) uvádějte naši značku - 5001850772 a datum tohoto stanoviska. Kontakty jsou k dispozici na www.gridservices.cz nebo NONSTOP zákaznická linka 800 11 33 55.



GasNet, s.r.o.
zastoupená společností GridServices, s.r.o., IČ 279 35 311
Lukáš Průcha
Technik externích požadavků-Čechy
Oddělení zpracování ext. požadavků-Čechy
+420261153507
lukas.prucha@innogy.com

Přílohy: Detailní zakres plynárenského zařízení, Ověřená příloha žadatele



Příloha: Detailní zákres plynárenského zařízení. Tato příloha je nedílnou součástí stanoviska č. 5001850772 ze dne 24.01.2019.

Provozovatel DS: GasNet, s.r.o.; Stavebník: Město Kolín, Karlovo náměstí 73, 28002 Kolín. K.ú.: Kolín.



Legenda:

linie plynovodu	
	NTL
	STL
	VTL
	VTL
	nefunkční
	plánovaná stavba před realizací
	ve výstavbě, neuvedeno do provozu
	regulační stanice
	ochranné zařízení
	kabel
	elektropřípojka
	kabel protikorozi ochrany
	anodové uzemnění
	stanice katodové ochrany
	pásmo vlivu anodového uzemnění SKAO

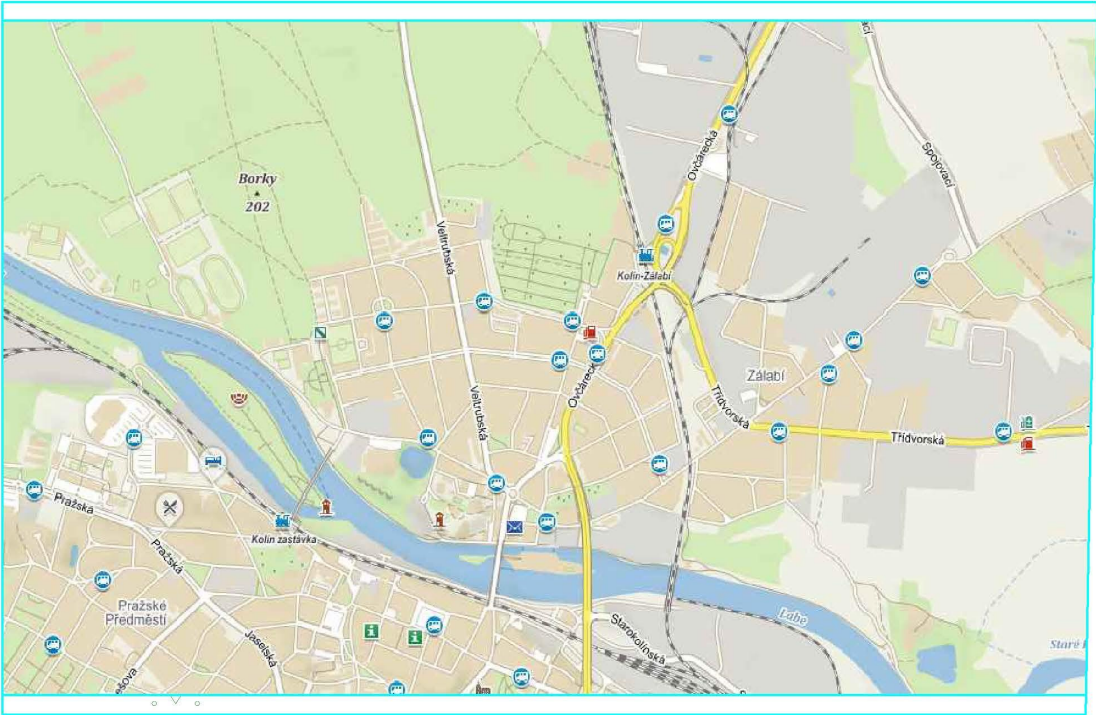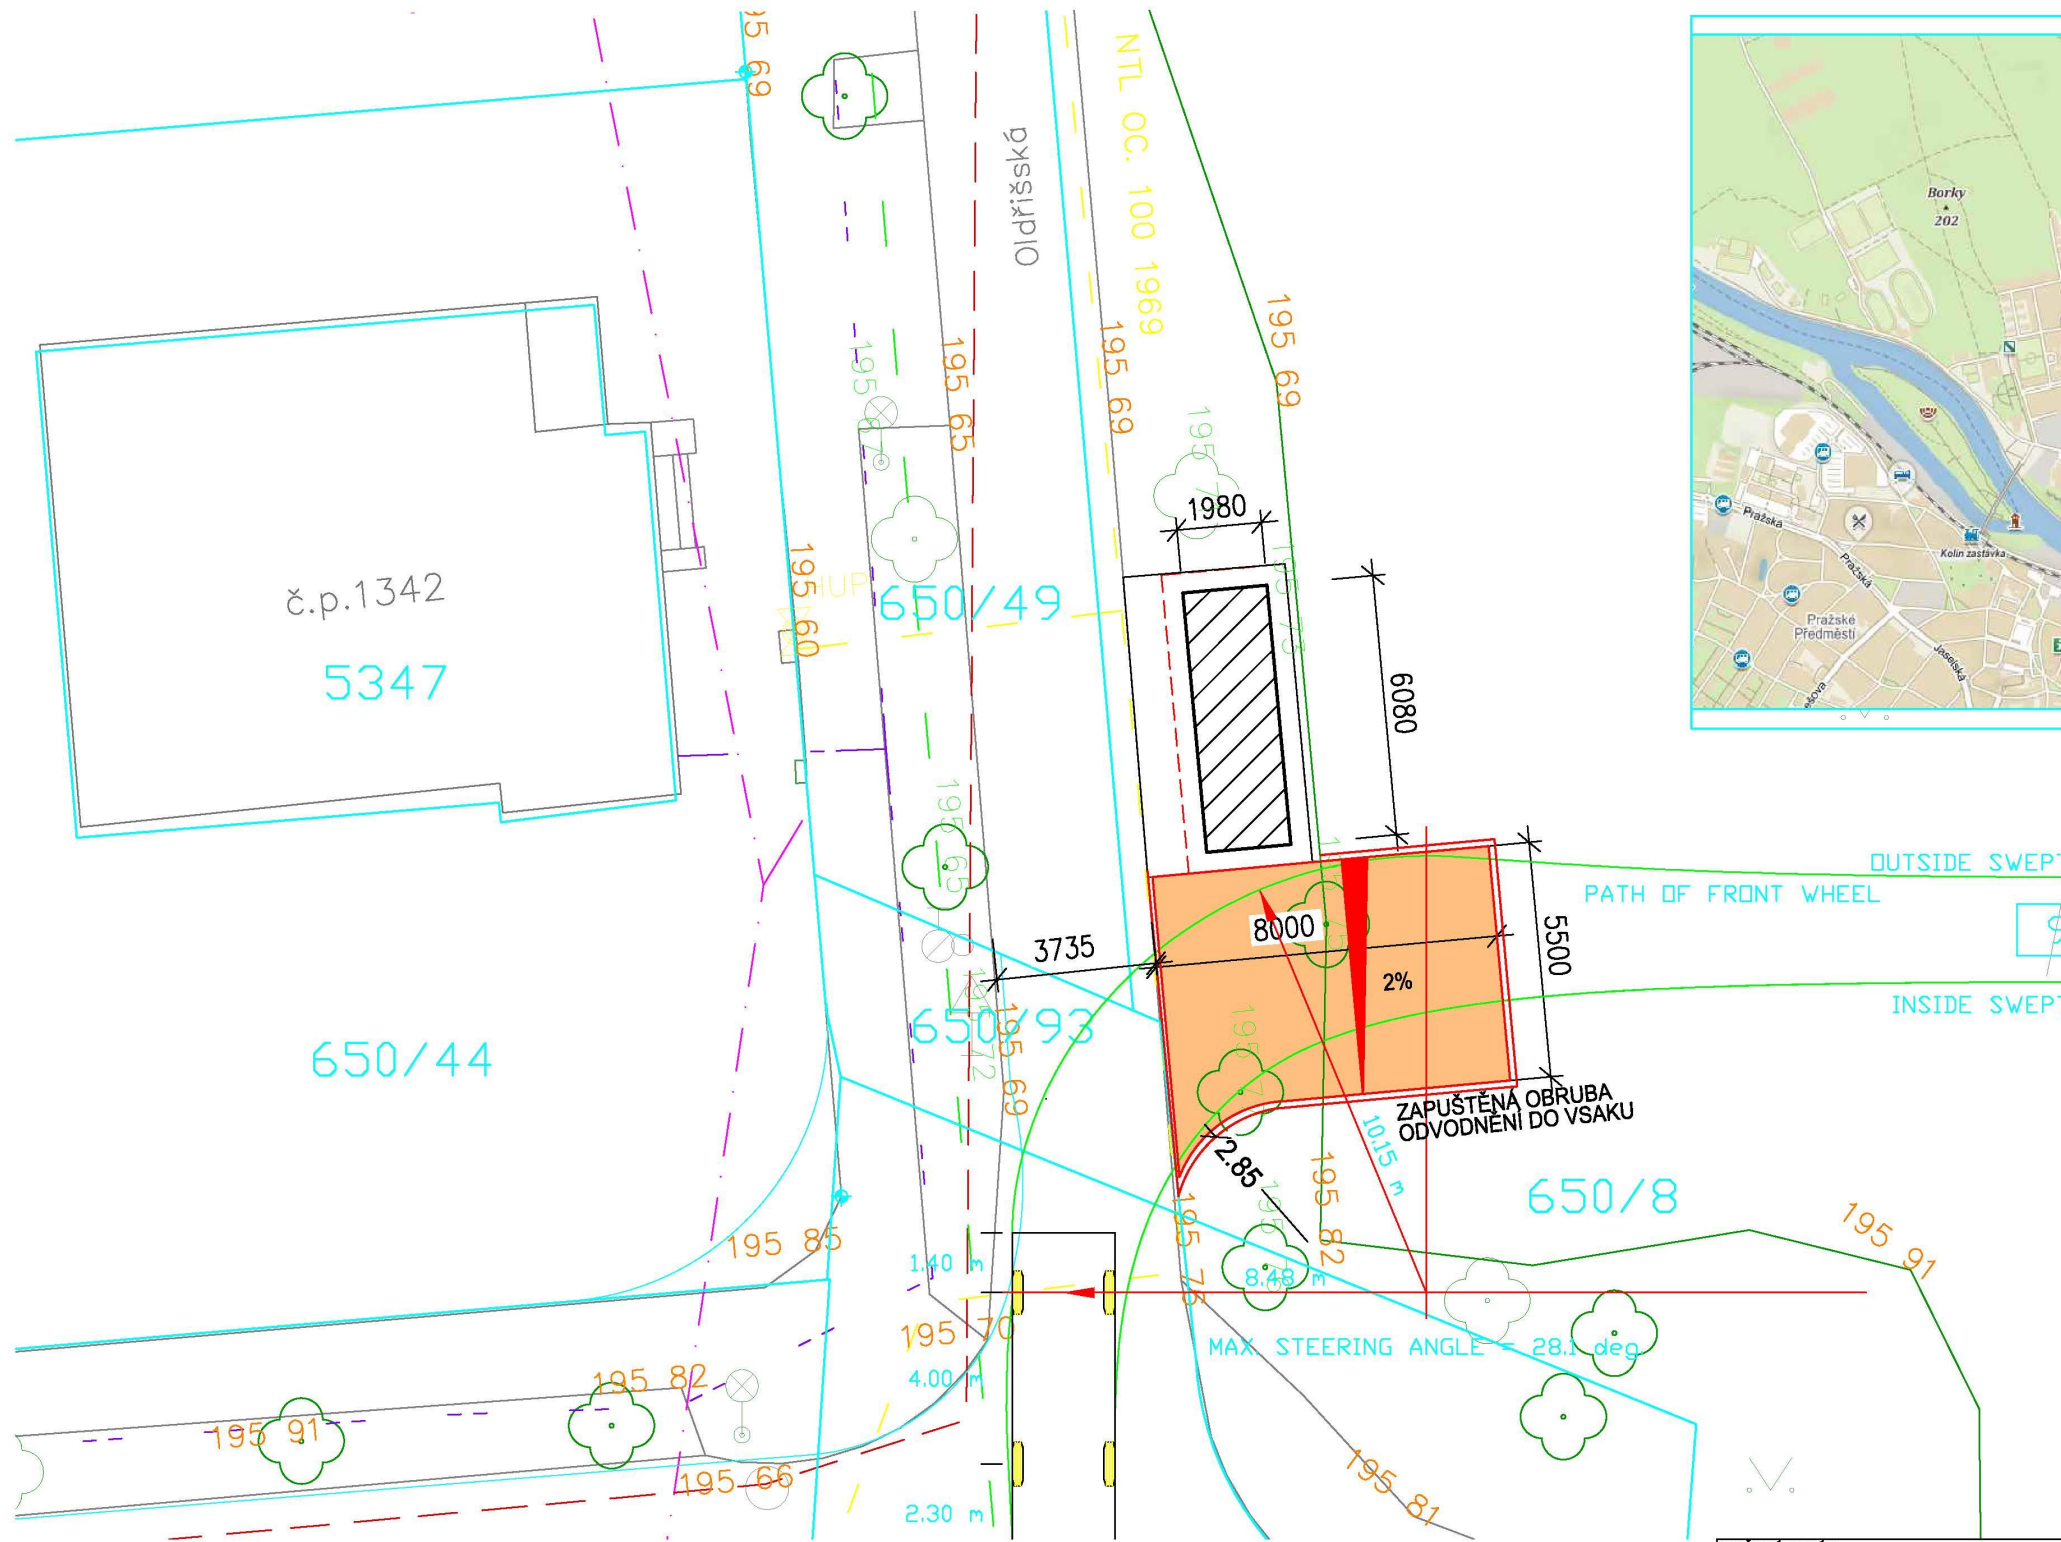

LEGENDA

- KATASTRÁLNÍ MAPA
- ODSTAVNÁ PLOCHA
- OBRUBA NÁJEZDOVÁ

LEGENDA STÁVAJÍCÍCH SÍTÍ


- PLYNOVOD STL
- PLYNOVOD NTL
- SDĚLOVACÍ VEDENÍ
- VODOVOD
- KANALIZACE
- VEŘEJNÉ OSVĚTLENÍ
- PODZEMNÍ VEDENÍ NN DO 1kV
- PODZEMNÍ VEDENÍ VN DO 35kV
- NADZEMNÍ VEDENÍ NN DO 1kV

LEGENDA ZNAČEK

- KONTEJNER NA SEPAROVANÝ ODPAD
- LAMPA VEŘEJNÉHO OSVĚTLENÍ
- ZELEŇ
- OCHRANNÉ PÁSMO

POZNÁMKA

ZÁKRESY PODZEMNÍHO KABELOVÉHO VEDENÍ JSOU POUZE ORIENTAČNÍ.
PŘED ZAHÁJENÍM VÝKOPOVÝCH PRACÍ NUTNO VYTÝČIT VEŠKERÉ INŽENÝRSKÉ SÍTĚ.

SOUŘADNÝ SYSTÉM: S-JTSK			
VÝŠKOVÝ SYSTÉM: Bpv			
SYSTÉM PROMÍTÁNÍ: ISO E			
ZP. PROJEKTANT:	Ing. L. Dvořáková	ZAKÁZKA Č:	18ZK00085
PROJEKTOVAL:	L. Dvořáková	DATUM:	1.12.2018
MÍSTO STAVBY:	Středočeský kraj / Kolín		
STAVEBNÍK:	Město Kolín		
NÁZEV:	Odstavná plocha – Oldříšská, Kolín		
ČÁST:			
PŘÍLOHA:	SITUACE		
SOUBOR:	SITUACE.DWG		
		STUPEŇ PD:	DUS
		FORMAT:	A3
		MĚŘÍTKO:	1:200 [m]
			
		DOKUMENT ČÍSLO:	
		18ZK00085-01-DW-001	
		LIST/LISTŮ:	
		1/1	