



AVE Kolín s.r.o.
Třídvorská 1501
280 02 Kolín V

S4A s.r.o.
Ing. Lucie Dvořáková
436 01 Litvínov

e. č. 01/19

7. 1. 2019

• **Vyjádření k sítím VO pro akci – Kolín, ul.Oldřišská SO 03**

K navrhované akci nemáme připomínek.
Ve vyznačené oblasti se nenacházejí sítě VO v naší správě.

Slavík Zdeněk
Provozní technik
Mobil: +420 602 298 283
E-Mail: zdenek.slavik@ave.cz
www.ave-kolin.cz • www.ave.cz





- *starý kabel. šachy VO*

- 7.11.2013

případné možné místo pro odstavení
svozového automobilu



hřbitov
+
+
+
+

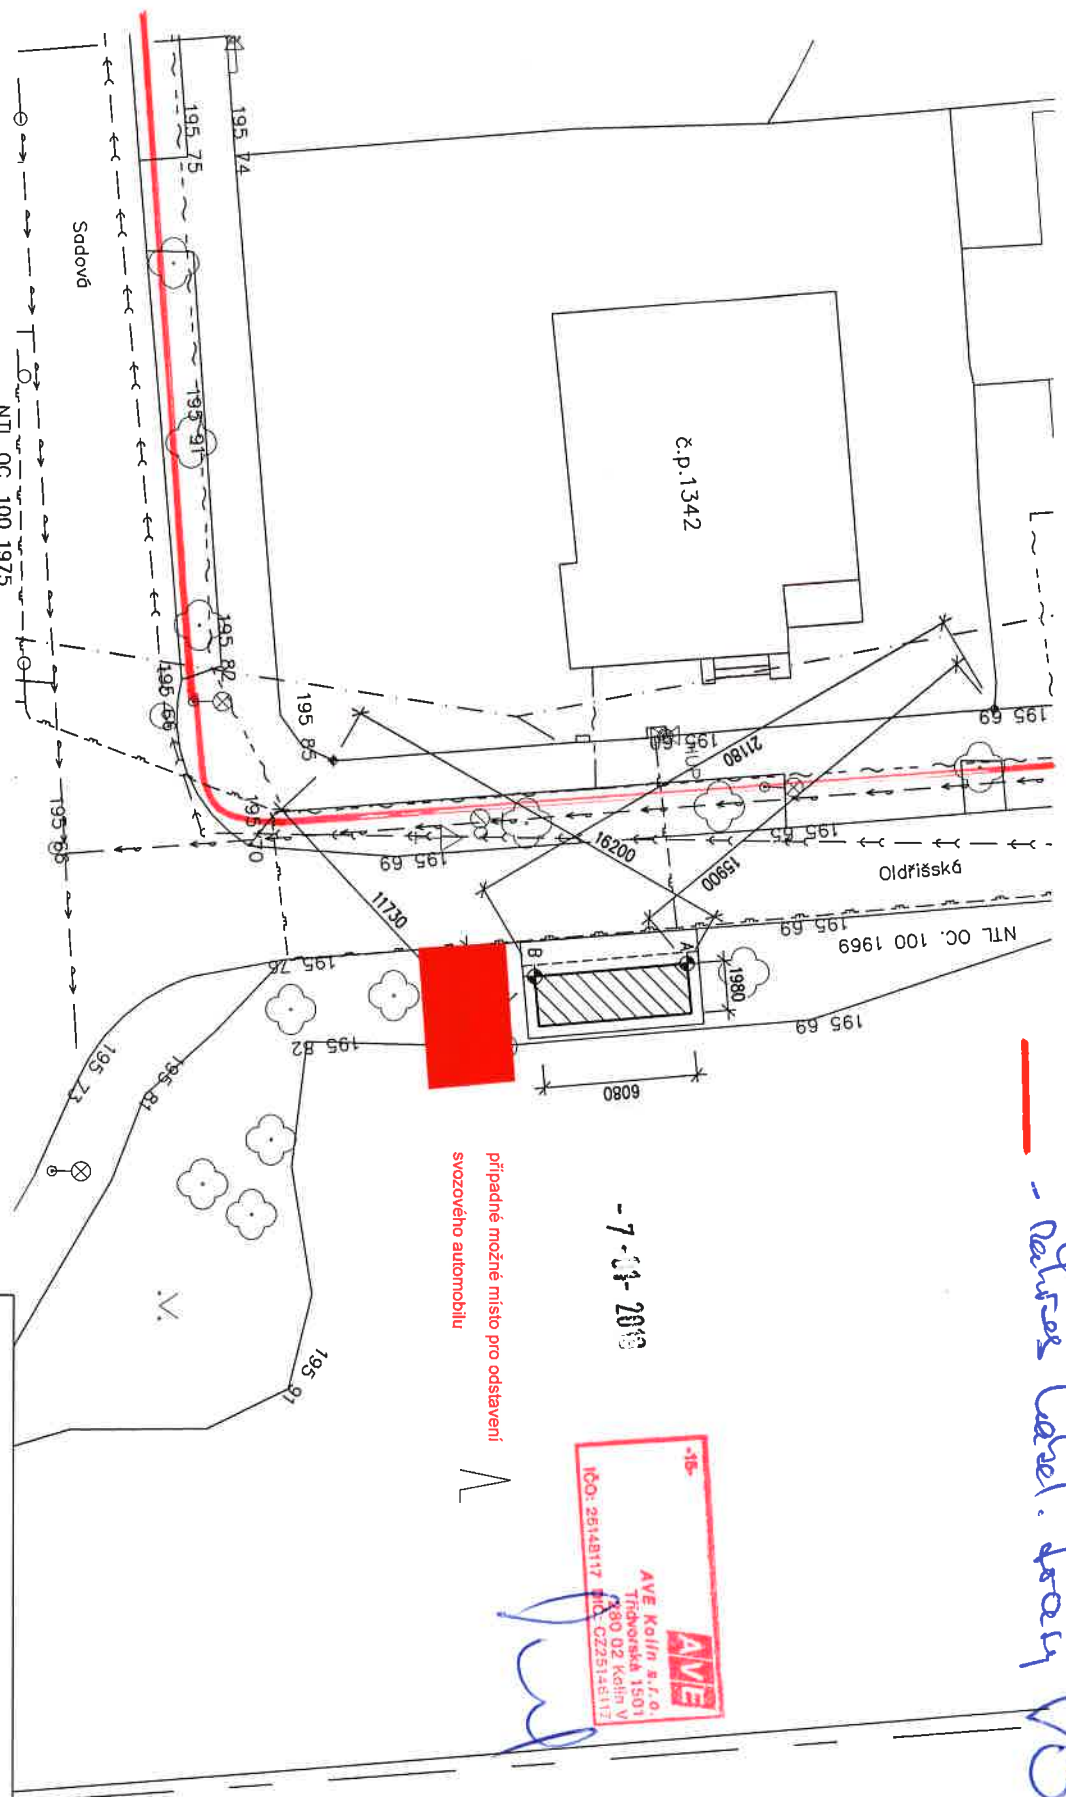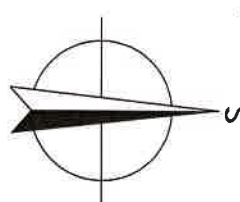

LEGENDA STAVAJÍCÍCH SÍTÍ

- PLYNOVOD STL
- PLYNOVOD NTL
- SÍŤOVACÍ VEDENÍ
- VODOVOD
- KANALIZACE
- VEŘEJNÉ OSVĚTLENÍ
- VO - PODZEMNÍ VEDENÍ NN DO 1kV
- PODZEMNÍ VEDENÍ VN DO 35kV
- NADZEMNÍ VEDENÍ NN DO 1kV

LEGENDA ZNAČEK

- ▨ KONTAINER NA SEPAROVANÝ ODPAD
- ⊗ LAMPA VEŘEJNÉHO OSVĚTLENÍ
- ⊙ ZELENÍ
- OCHRANNÉ PÁSMO

OSAZENÍ V TERÉNU SO 03

- BOD A (S-JTSK)
- SOURADNICE Y = 688011,502
- SOURADNICE X = 1055971,275
- BOD B (S-JTSK)
- SOURADNICE Y = 688010,946
- SOURADNICE X = 1055977,330

POZNÁMKA

ZKRESKY PODZEMNÍHO KABELOVÉHO VEDENÍ JSOU POUZE ORIENTAČNÍ.
PŘED ZAHÁJENÍM VÝKOPOVÝCH PRACÍ NUTNO VYTÝČIT VEŠKERÉ MŮŽENÉ SÍTĚ.

vypracoval: ing. Hádková Zuzana		schválil: ing. Hádek Jaroslav	
SÚ:	Kolín	obec:	Kolín
investor:	Město Kolín, Karlovo náměstí 78, 280 12 Kolín I		
stavba:	PODZEMNÍ KONTEJNERY NA SEPAROVANÝ ODPAD		
objekt:	SO 03 - OLDŘIŠSKÁ ULICE, KOLÍN 5		
obsah:	CELKOVÁ SITUACE		
měřítok:	1 : 200	číslo:	C.2

KUTNOHORSKÁ STAVEBNÍ s.r.o.

 Benšova 316
 28401 Kolín Březí
 tel: 327514637, 327514517